



# MUNICIPIUL ROMAN

Piața Roman-Vodă nr. 1

[www.primariaroman.ro](http://www.primariaroman.ro)

Tel. 0233.741.651, 0233.741.119, 0233.740.165, 0233.744.650

Fax. 0233.741.604,

E-mail: [primaria@primariaroman.ro](mailto:primaria@primariaroman.ro)



ROMAN VODA MUSAT

Nr. 7901 din 13.04.2016


## ANUNȚ

Municipiul Roman, cu sediul administrativ în Roman, Piața Roman-Vodă nr. 1, identificat cu CF 2613583, prin reprezentant legal Primar Laurențiu Dan Leoreanu, organizează licitație publică deschisă cu strigare pentru închirierea **Căsuțelor din lemn nr. 1 și nr. 6**, destinate desfășurării activităților cu mărfuri alimentare și nealimentare, situate în incinta Complexului Sportiv și de agrement „Moldova”, având o suprafață utilă de 8 mp.

Licitația va avea loc în data de **26.04.2016**, orele **14.00**, la sediul Primăriei municipiului Roman. Actele necesare pentru înscrierea la licitație se depun până la data de **25.04.2016**, ora 14.00, la Biroul Unic din cadrul Primăriei municipiului Roman, Piața Roman-Vodă nr. 1.

Caietul de sarcini, precum și alte informații suplimentare se pot obține de la Biroul unic din cadrul Primăriei municipiului Roman și la tel. 0233.208.605.

**Primar,  
Laurențiu Dan Leoreanu**

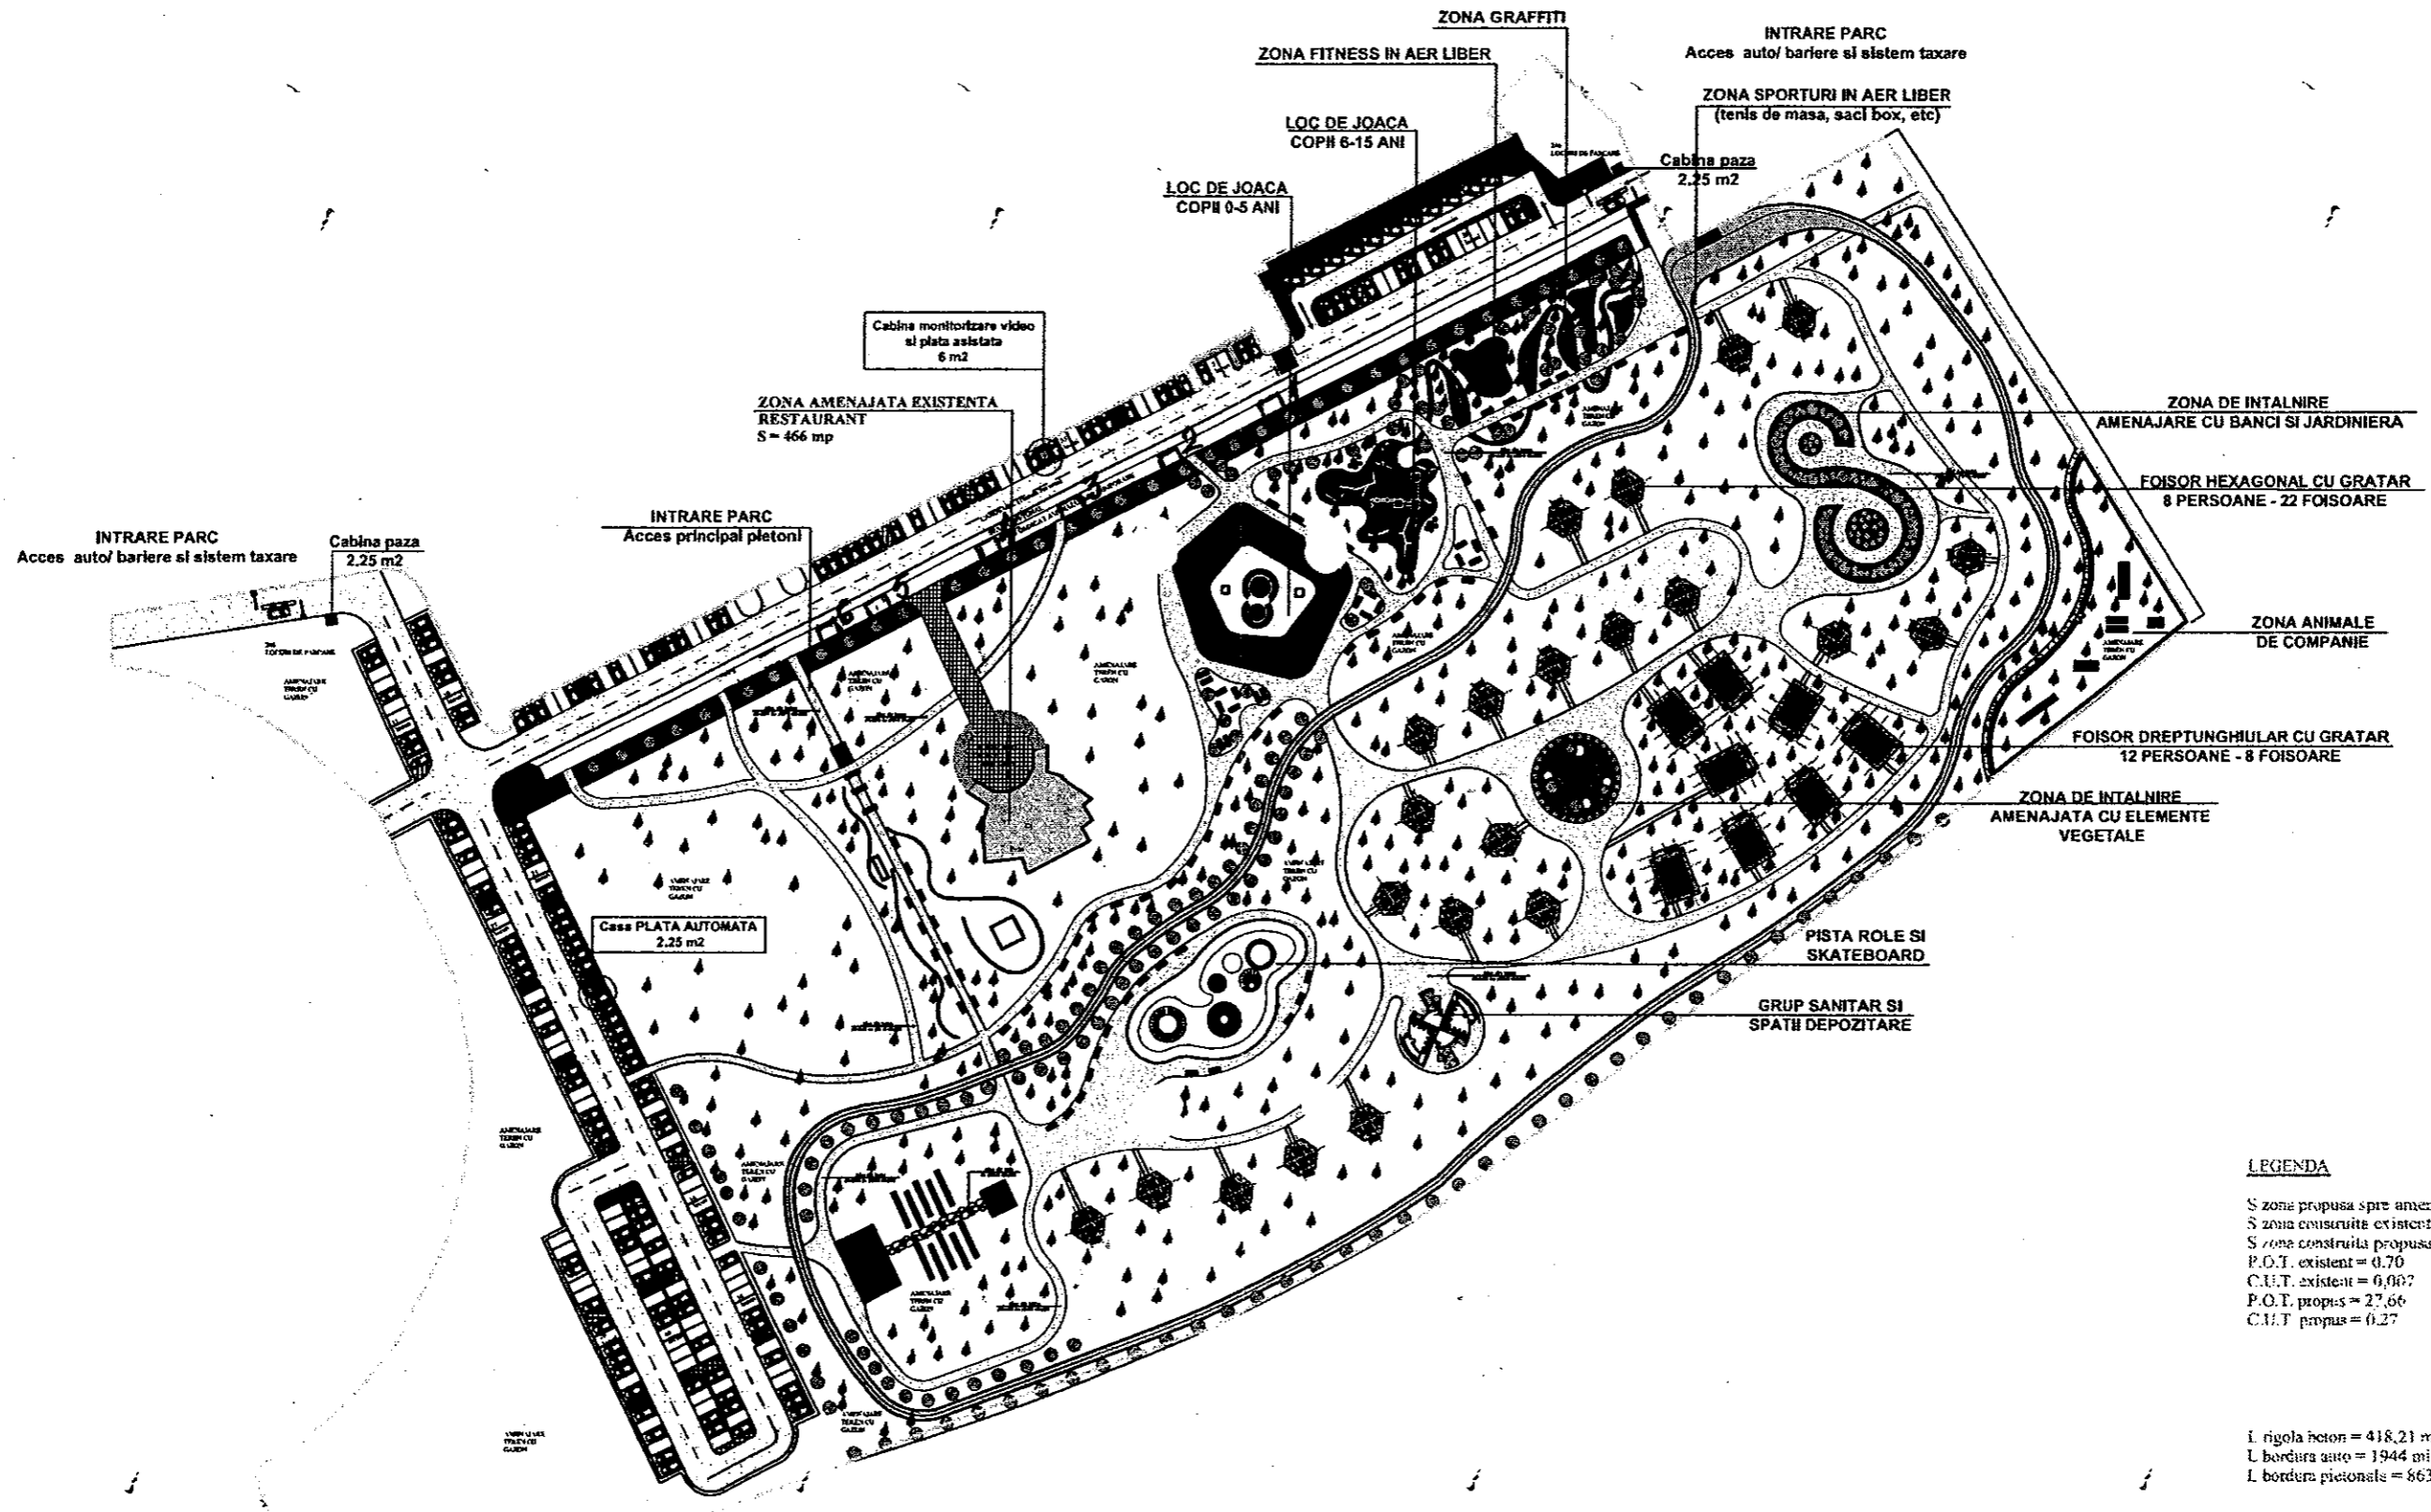

**LEGENDA**

S zona propusa spre amenajare = 56672.00 m2  
 S zona construita existenta = 466.00 m2  
 S zona construita propusa = 18441.71 m2  
 P.O.T. existent = 0.70  
 C.U.T. existent = 0.007  
 P.O.T. propus = 27.66  
 C.U.T. propus = 0.27

l. rigola beton = 418.21 ml  
 l. bordura auto = 1944 ml  
 l. bordura pietonala = 8632.5 ml

Verificator - cont. de stud. nr. nr. nr.	Nume	Semnatura	Celula	Referent de verificare	Nr. / data
<p>S.C. GRUP CONSULT PROIECT S.R.L.            CERTIFICAT SI EN ISO 9001 : 2008 EN ISO 14001            J04 / 09 / 2007 CUR: 20524824            Str. Cpt. Zăgăreanu, nr. 43, Bucuresti, Romania            Tel.Fax: 0234.342.390</p>				Municipiul Roman Str. Piata Roman - Voda, nr. 1, mun. Roman, jud. Neamt	
Specificatie	Nume	Semnatura	SCARA	Titlu proiect: AMENAJARE ZONA DE PIZNIC SI AGREMENT, STRAND MUNICIPAL ROMAN	
SEF PROIECT	Arh. Colac Sorin		1:1000	Amplasament: Zona Strand Municipal, mun. Roman, jud. Neamt	
PROIECTAT	Arh. Schwanck Dana		DATA	Titlu plan: PLAN DE SITUATIE	
STUDIUL TOPO	S.C. MULTICAD S.R.L.		2014	Plan: A1	
DESECAT	Arh. Schwanck Dana				