


proprietar S.C. SOMACO GRUP
PREFABRICATE S.R.L.

COMPLEX
LOGISTIC

P.U.Z.

PLAN URBANISTIC ZONAL

4. REGLEMENTARI URBANISTICE

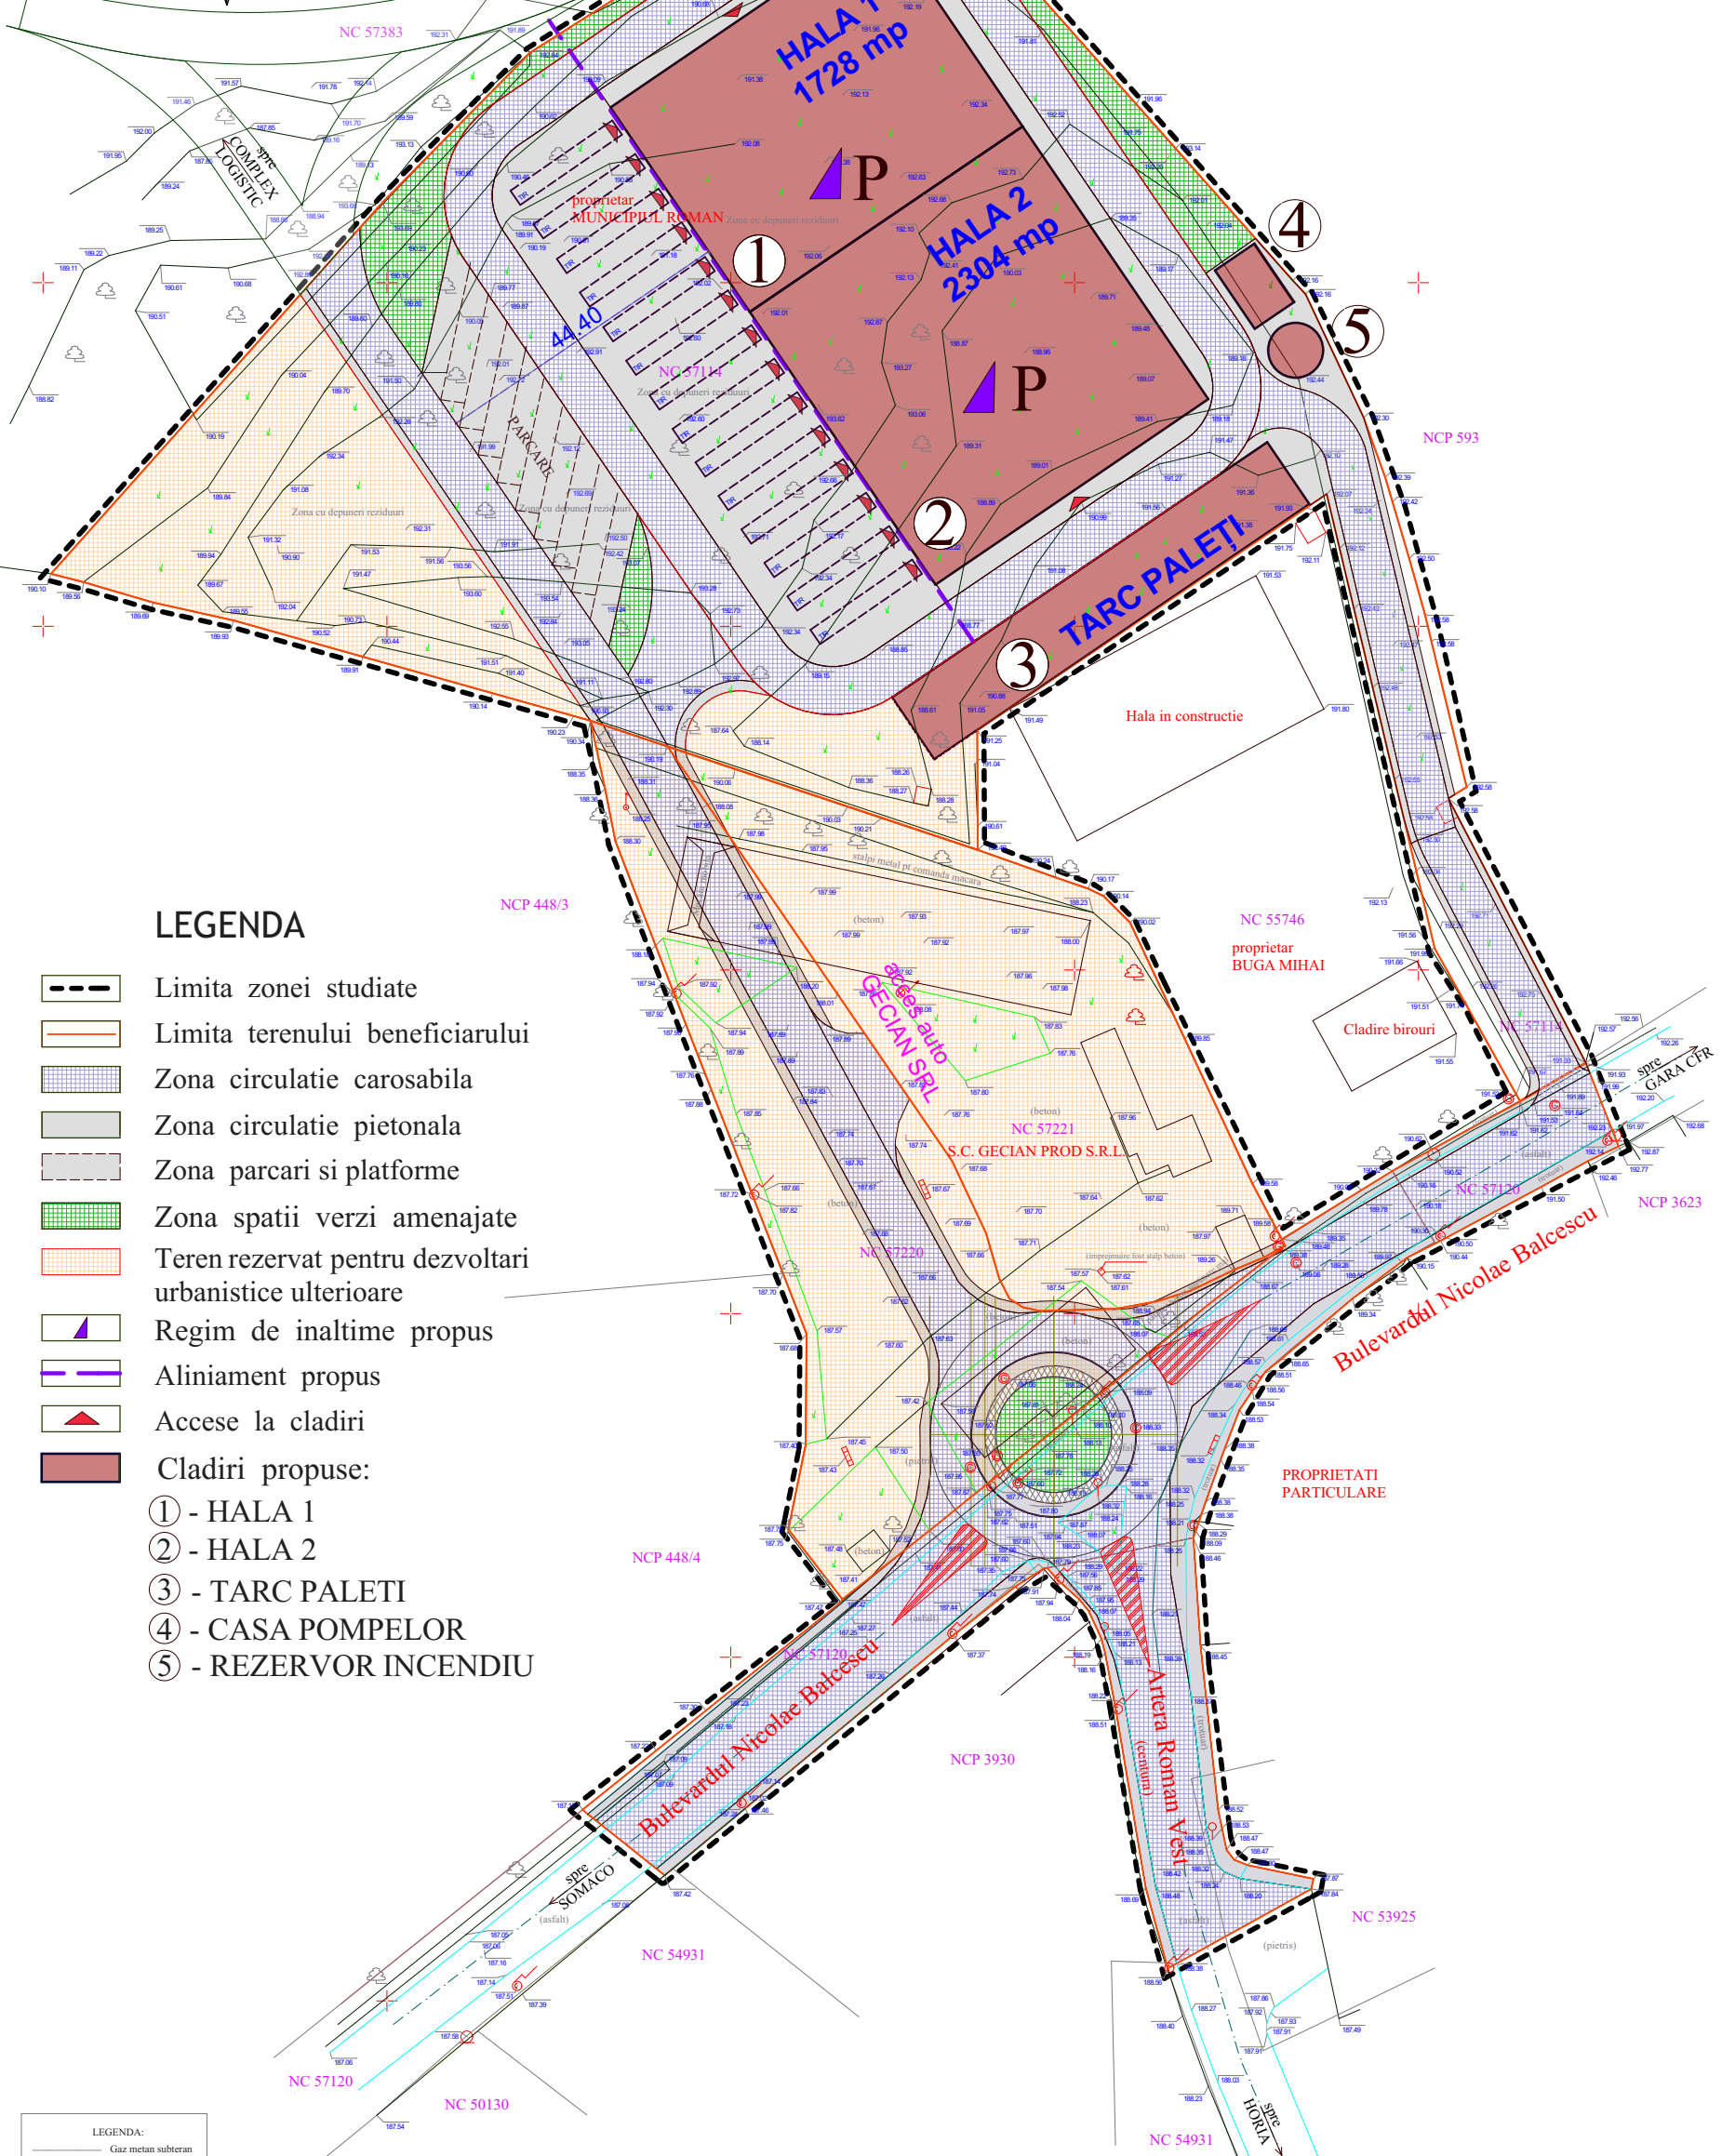

LEGENDA

- Limita zonei studiate
- Limita terenului beneficiarului
- Zona circulatie carosabila
- Zona circulatie pietonala
- Zona parcare si platforme
- Zona spatii verzi amenajate
- Teren rezervat pentru dezvoltari urbanistice ulterioare
- Regim de inaltime propus
- Aliniament propus
- Accese la cladiri
- Cladiri propuse:
 - ① - HALA 1
 - ② - HALA 2
 - ③ - TARC PALETI
 - ④ - CASA POMPELOR
 - ⑤ - REZERVOR INCENDIU

- LEGENDA:
- Gaz metan subteran
 - Constructii existente
 - Strada
 - Ax drum
 - Stalp beton
 - Stalp de lemn
 - Hidrant
 - Camin canalizace
 - Gaz metan
 - Rigola
 - Lampadar
 - Pompa apa
 - Pom izolat
 - Indicator rutier
 - Panou publicitar
 - Spatiu verde

Suprafata studiata = 26 038 mp

COORDONATOR PUZ:
arch. DAN FLOREA

BIROU INDIVIDUAL DE ARHITECTURA VIORICA FLOREA. Autorizatie nr.60/24.03 2005 Nr.fiscal : 21 056 489		Denumire proiect: AMENAJARE SENS GIRATORIU la intersecția b-dul Nicolae Balcescu cu Artera Roman vest, ACCESEHALE DEPOZIT LOGISTIC IMPREJMUIRE,PARCAJE,PLATFORME si UTILITATI Beneficiar: SC "SOMACO GRUP PREFABRICATE" SRL B-dul Nicolae Balcescu si Artera Vest,nr.cad.5712,57144,51984,Mun. Roman,jud.Neamt.		Nr. pr. 55/2016 FAZA: P.U.Z. +R.L.U.
SEF PROIECT:	arch. Florea Dan	SC:	1/1000	REGLEMENTARI URBANISTICE PL. 4
PROIECTAT:	arch. Florea Dan	DATA:	01.2017	
DESENAT:	C. arch. Florea Viorica			