
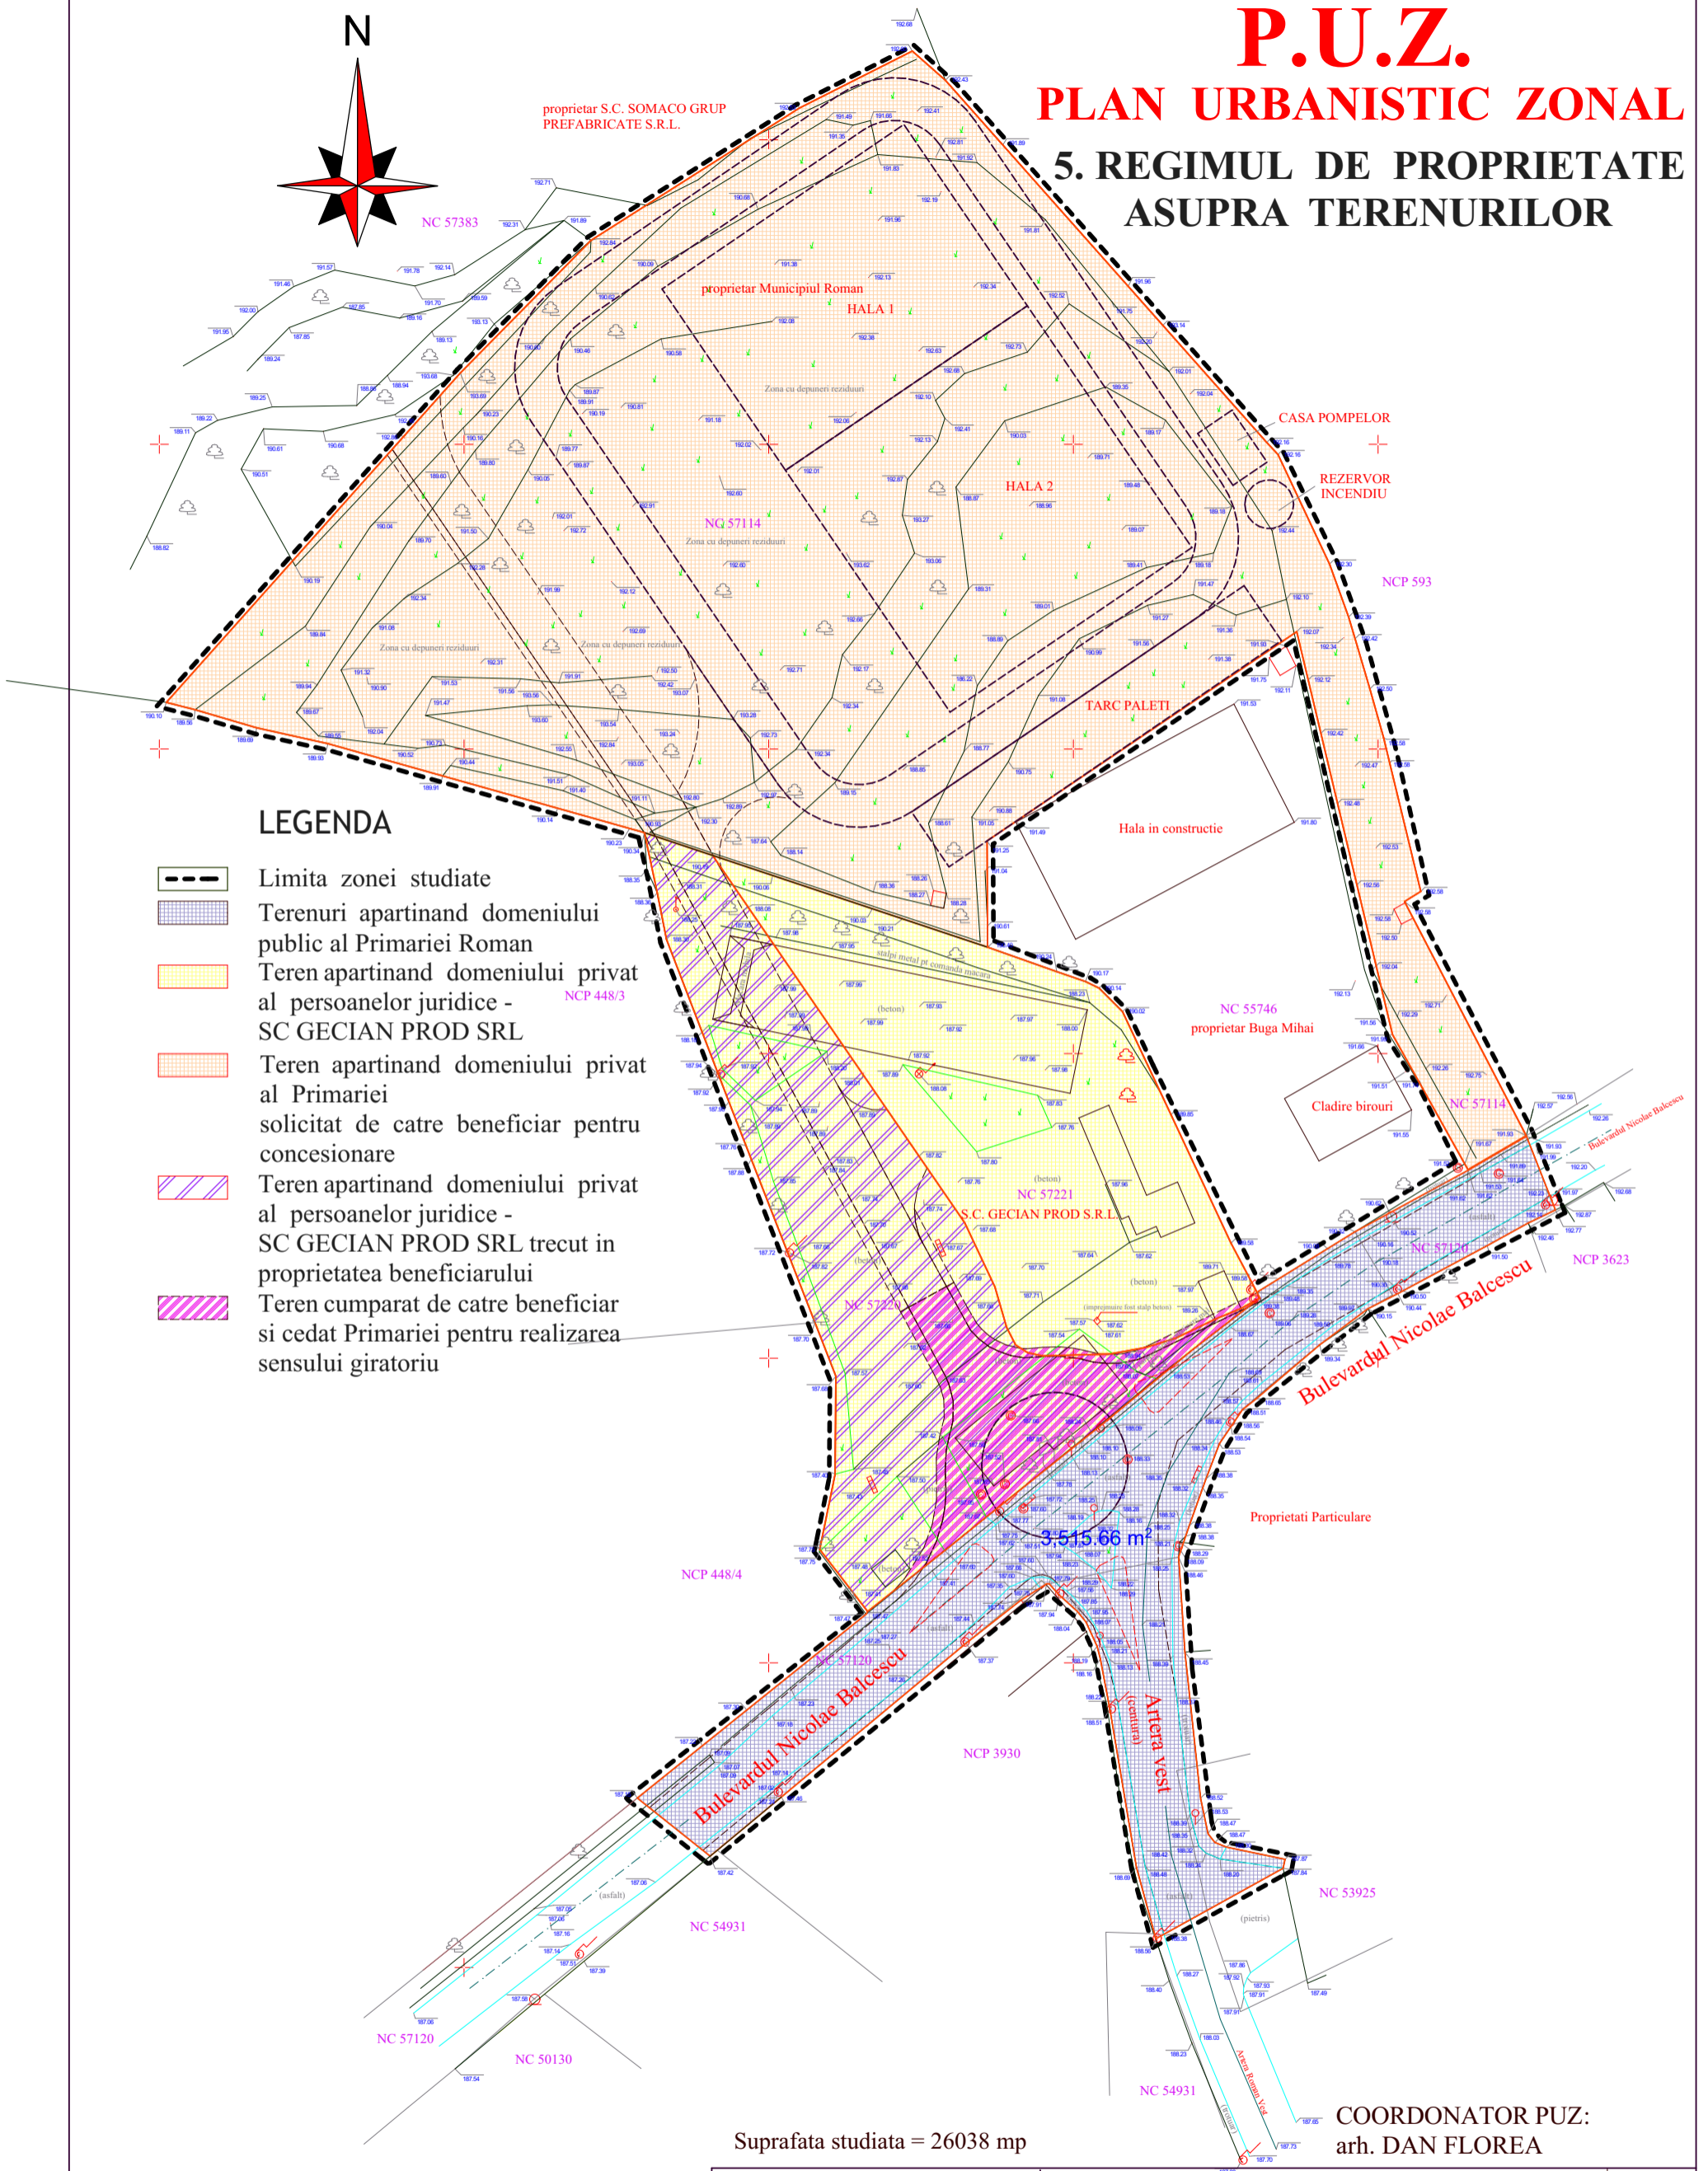


P.U.Z.

PLAN URBANISTIC ZONAL

5. REGIMUL DE PROPRIETATE ASUPRA TERENURILOR

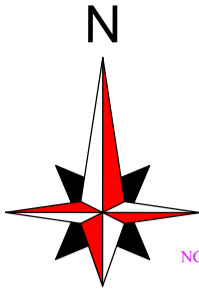

LEGENDA

- Limita zonei studiate
- Terenuri apartinand domeniului public al Primariei Roman
- Teren apartinand domeniului privat al persoanelor juridice - SC GECIAN PROD SRL
- Teren apartinand domeniului privat al Primariei solicitat de catre beneficiar pentru concesiune
- Teren apartinand domeniului privat al persoanelor juridice - SC GECIAN PROD SRL trecut in proprietatea beneficiarului
- Teren cumparat de catre beneficiar si cedat Primariei pentru realizarea sensului giratoriu

Suprafata studiata = 26038 mp

COORDONATOR PUZ:
arh. DAN FLOREA

BIROU INDIVIDUAL DE ARHITECTURA VIORICA FLOREA. Autorizatie nr.60/24.03 2005 Nr.fiscal : 21 056 489		Denumire proiect: AMENAJARE SENS GIRATORIU la intersectia b-dul Nicolae Balcescu cu Artera Roman vest, ACESEHALE DEPOZIT LOGISTIC IMPREJMUIRE,PARCAJE,PLATFORME si UTILITATI Beneficiar: SC "SOMACO GRUP PREFABRICATE" SRL B-dul Nicolae Balcescu si Artera Vest,nr.cad.5712,57144,51984,Mun. Roman,jud.Neamt.		Nr. pr. 55/2016 FAZA: P.U.Z. +R.L.U.
SEF PROIECT:	arh. Florea Dan	SC.	REGIMUL DE PROPRIETATE ASUPRA TERENURILOR PL. 5	
PROIECTAT:	arh. Florea Dan	1/1000		
DESENAT:	C. arh. Florea Vioreca	DATA:		02.2017