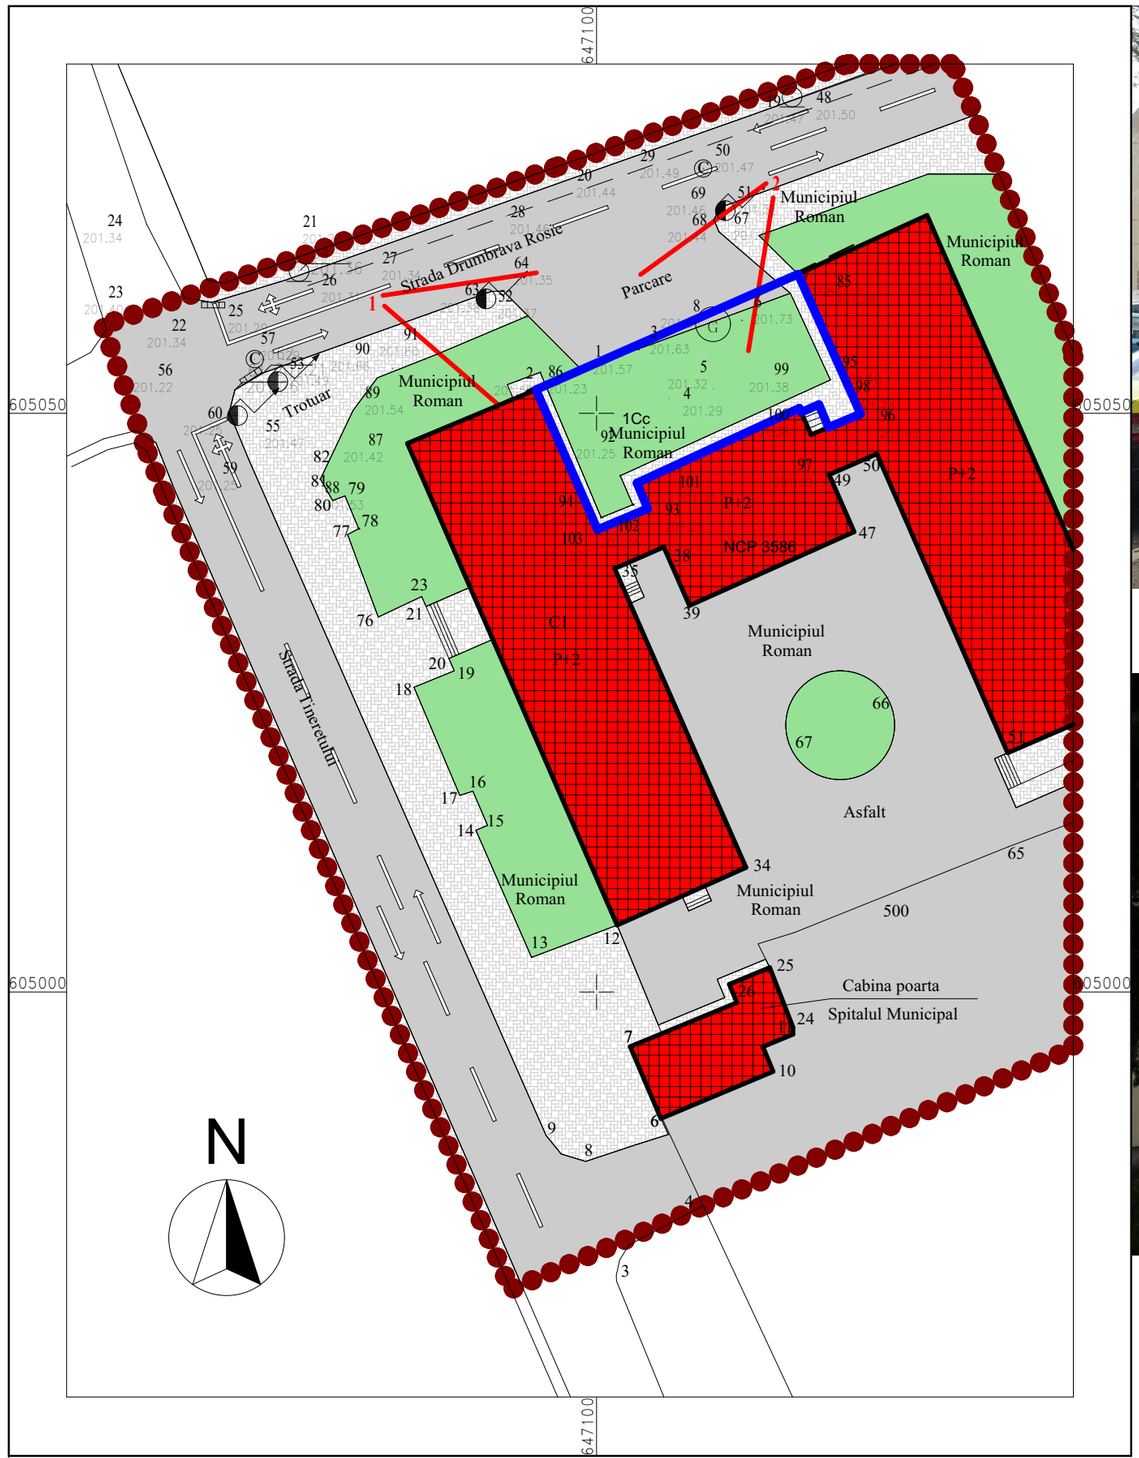

IMAGINE EXISTENT 1

IMAGINE EXISTENT 1

1 P.U.D.

SITUATIA EXISTENTA

CONSTRUIRE CENTRU IMAGISTICA

Nr. cad 56854, loc. Roman, Str. Tineretului, nr. 28 bis, jud. Neamţ

LEGENDA

Delimitare teritoriala
- Limita zona studiu
- Limita amplasament P.U.D.

Regimul tehnic al constructiilor
- Cladiri existente din caramida sau beton cu plansee din beton - stare buna

Zonificare
- Zona institutii publice si servicii

Drumuri
- Circulatii auto
- Circulatii pietonale
- Spatii verzi

- limita conventionala
- gard lemn
- gard metl
- Gaz
- camin vizitare
- stalp beton
- aerisire gaz
- stalp lemn

Bilant suprafete:

S teren = 286.00 mp Nr. Cad. 56854

EXISTENT
Ac existent = 00.00 mp
Ad existent = 00.00 mp
P.O.T. existent = 00.00%
C.U.T. existent = 00.00
Scarosabil existent = 11.75 mp
Scirc. pietonale exist. = 62.35 mp
Spatiu verde existent= 211.90 mp
Regim inaltime existent -
Parcari existente -

NOTĂ:

- executantul este obligat să verifice dimensiunile din planșe înainte de procurarea materialelor și începerea execuției și va anunța proiectantul general dacă vor apărea neclarități dacă lipsesc din desen cote sau detalii;
- nu se va multiplica documentația în vederea folosirii pentru alte lucrări;
- se vor urmării cotele indicate pe desen și nu cele măsurate pe desen;
- planșa se va corela cu planșele corespunzătoare din proiectele de instalații,racorduri la utilități și sistematizare verticala.

S.C. AC STUDIO S.R.L.
Mun. Iasi, str. Sf. Lazar, nr. 29, bl. A4, ap. 1, jud. Iasi
CUI 17997784 J22/2435/2005

S.C. SHAPES ZONE STUDIO S.R.L.
proiectare de arhitectura
loc. Horia, str.Cimpului, nr.56, jud.Neamt.
34745744 J27/424/2015
Tel: 0766438823

SPECIFICATIE	NUME	SEMNATURA
Sef proiect	arh. A. Purcaru	
Proiectat	arh. A. Dănilă	
Desenat	arh. A. Dănilă	

ORDINUL ARHITECȚILOR DIN ROMÂNIA
7660
Andreea-Cătălina DĂNILĂ
Arhitect cu drept de semnătură

SPECIFICATIE	NUME	SEMNATURA
PROIECTANT DE SPECIALITATE	arh Andrei Purcaru	arhitect DE

Beneficiar:
S.C. SCAN EXPERT S.R.L.,
Adresa amplasament:
nr. cad 56854, loc. Roman, Str. Tineretului, nr. 28 bis, jud. Neamţ

Scara 1:500	Titlu proiect: CONSTRUIRE CENTRU IMAGISTICA	Faza: P.U.D.
Data apr. 2017	Titlu plansa: SITUATIA EXISTENTA	Plansa nr. U 1

Proiect nr. 15/2017