


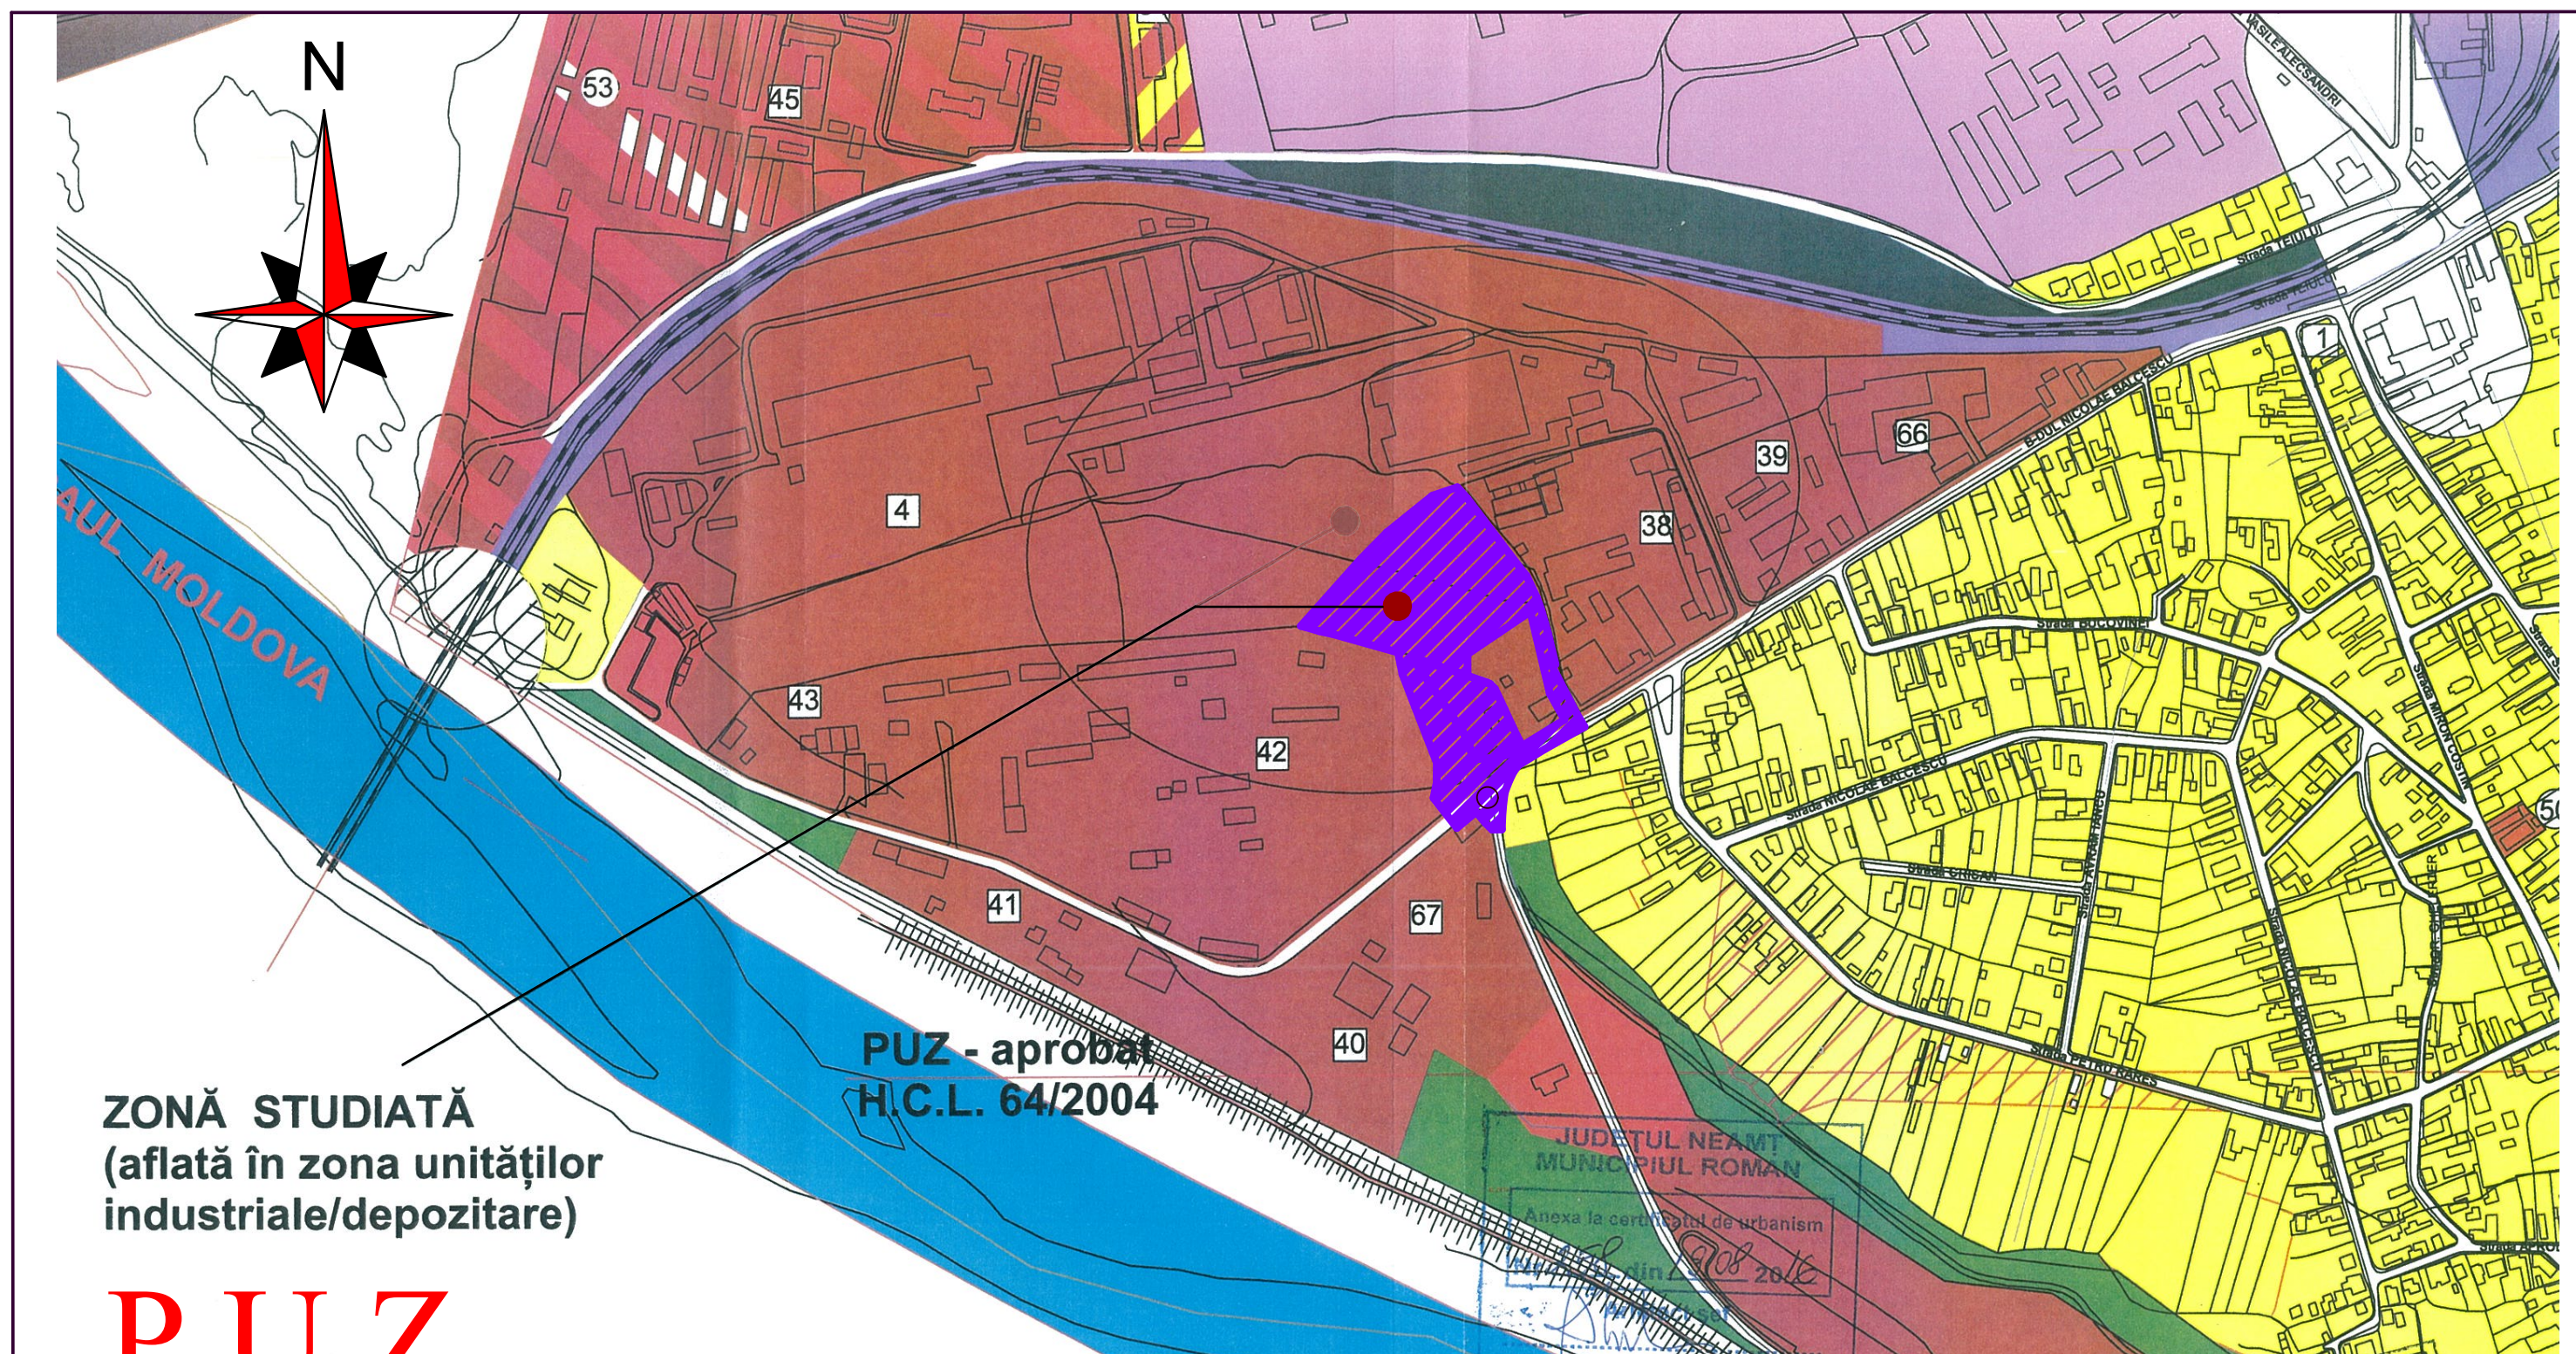

ZONĂ STUDIATĂ
(aflată în zona unităților
industriale/depozitare)

P.U.Z.

PLAN URBANISTIC ZONAL

AMENAJARE SENS GIRATORIU la intersecția b-dul Nicolae Balcescu
cu Artera Roman vest, ACCESE HALE DEPOZIT LOGISTIC
, IMPREJMUIRE, PARCAJE, PLATFORME și UTILITATI

COORDONATOR PUZ: arh. DAN F LOREA

BIROU INDIVIDUAL DE ARHITECTURA VIORICA FLOREA. Autorizație nr.60/24.03 2005 Nr.fiscal : 21 056 489		Denumire proiect: AMENAJARE SENS GIRATORIU la intersecția b-dul Nicolae Balcescu cu Artera Roman vest, ACCESEHALE DEPOZIT LOGISTIC IMPREJMUIRE, PARCAJE, PLATFORME și UTILITATI Beneficiar: SC "SOMACO GRUP PREFABRICATE" SRL B-dul Nicolae Balcescu și Artera Vest, nr.cad.5712,57144,51984, Mun. Roman, jud. Neamț.		Nr. pr. 55/2016
SEF PROIECT:	arh. Florea Dan	SC.	PLAN DE INCADRARE IN ZONA	FAZA: P.U.Z. +R.L.U.
PROIECTAT:	arh. Florea Dan	1/10 000		
DESENAT:	C. arh. Florea Viorica	DATA: 12.2016		