


PLAN DE AMPLASAMENT SI DELIMITARE A IMOBILULUI

Scara 1 : 500

Nr. cadastral	Suprafata masurata a imobilului (mp)	Adresa imobilului
59173	500	Strada Islazului, nr. 53, Municipiul Roman, Judetul Neamt

Cartea Funciara nr.	59173	Unitate Administrativ Teritoriala (UAT)	Roman
---------------------	-------	---	-------

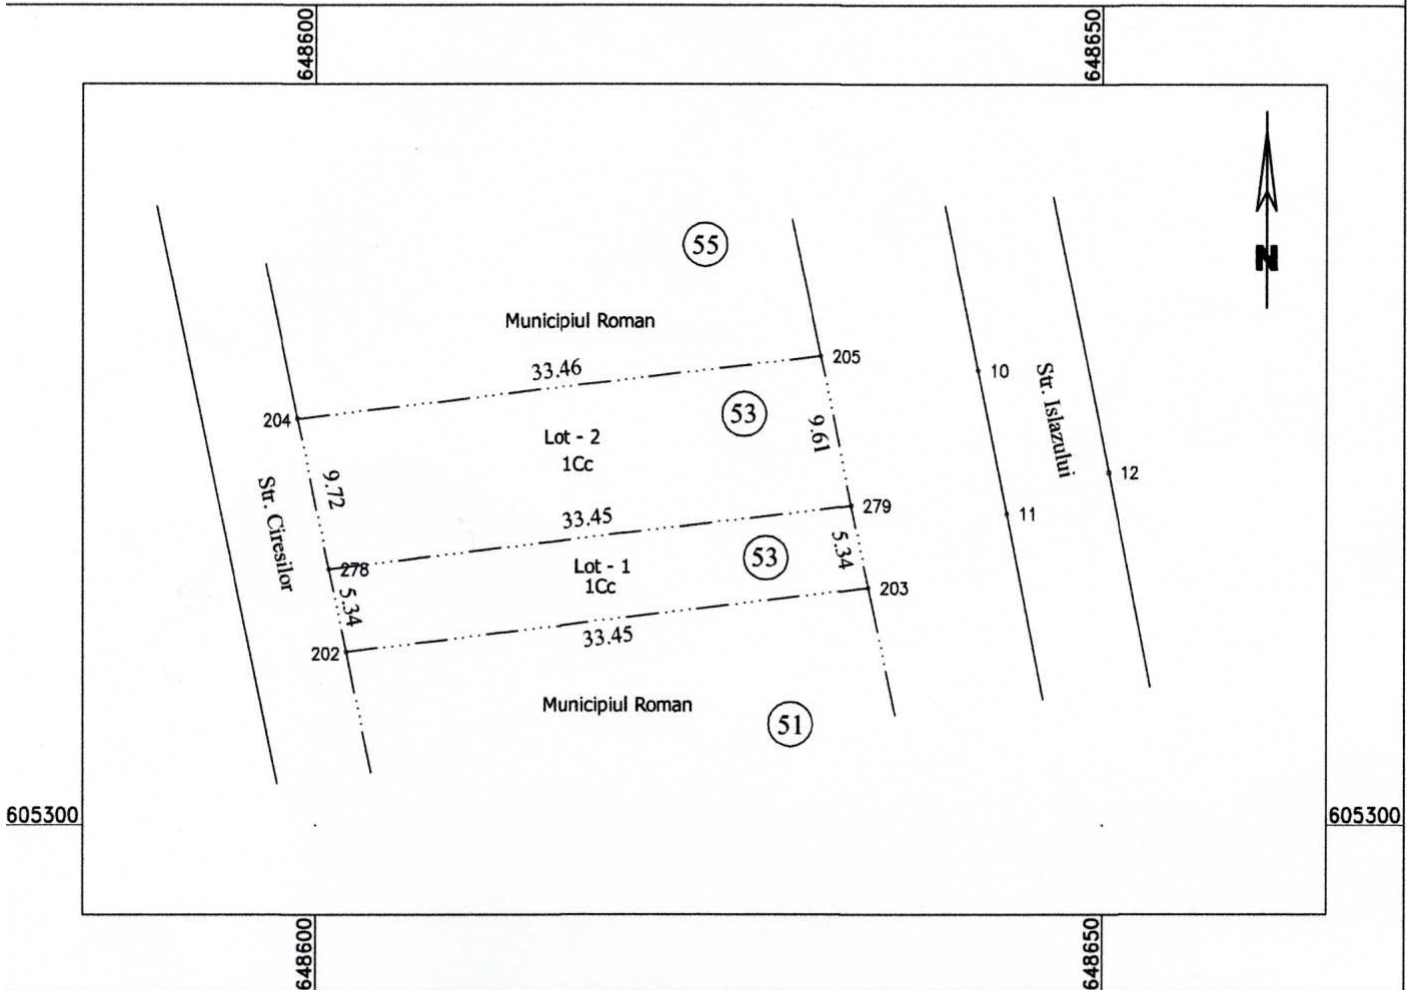

DEZLIPIRE IMOBIL

Situatia actuala (inainte de dezlipire)				Situatia viitoare (dupa dezlipire)			
Nr. cad	Suprafata (mp)	Categoria de folosinta	DESCRIEREA IMOBILULUI	Nr. cad	Suprafata (mp)	Categoria de folosinta	DESCRIEREA IMOBILULUI
59173	500	Cc	Terenul se afla in intravilan		178	Cc	Lot - 1 Terenul se afla in intravilan
					322	Cc	Lot - 2 Terenul se afla in intravilan
Total	500			Total	500		