P.U.Z.-PLAN DE SITUATIE SI INCADRARE IN ZONA

CONSTRUIRE SPALATORIE AUTO

INTRODUCERE TEREN IN INTRAVILAN

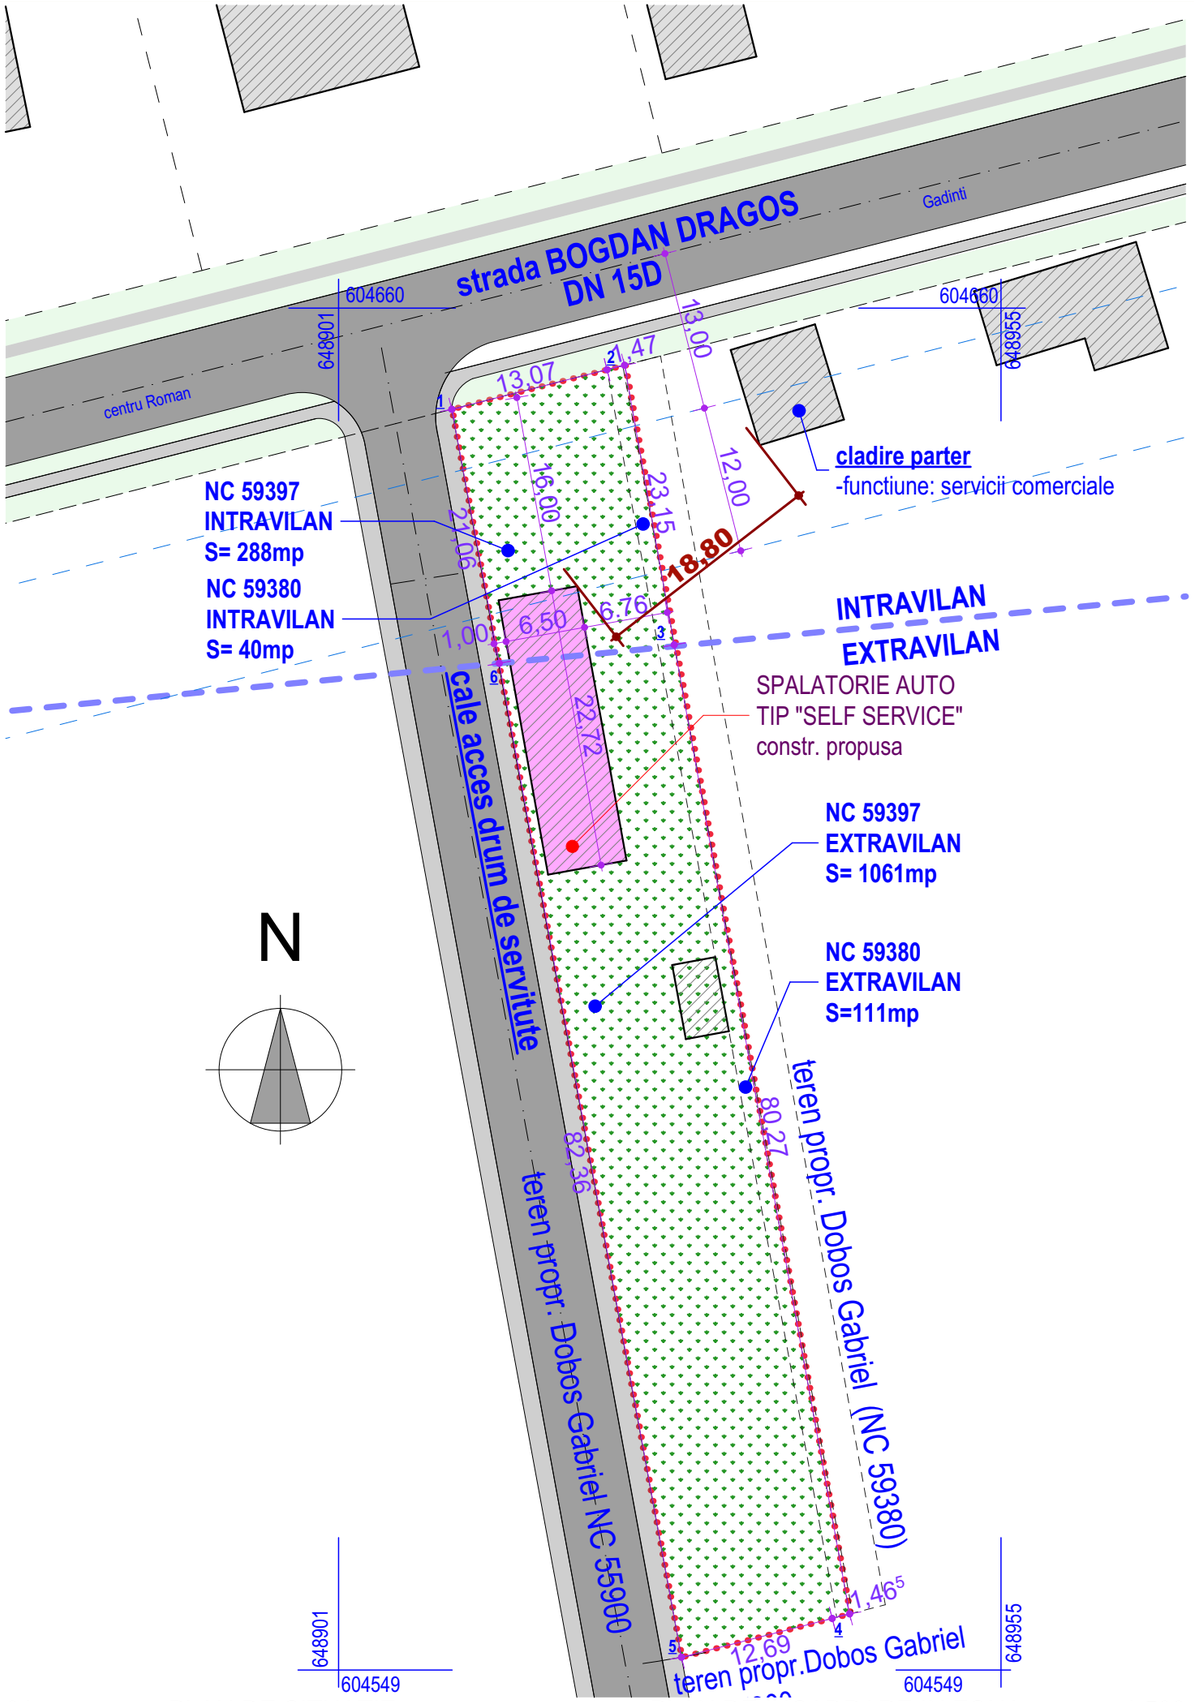

01 PLAN DE SITUATIE PLAN DE INCADRARE IN ZONA 1:500

incadr PLAN DE SITUATIE PLAN DE INCADRARE IN ZONA 1:5000

N

TEREN PROPRIETATE CIOFU LUMINITA

Suprafata teren propr. S=1500mp

Suprafata construita existenta S=0.00mp

COORDONATOR URBANISM	arh. Ion Nicolae	categorie D si E	denumire proiect: INTRODUCERE TEREN IN INTRAVILAN SI CONSTRUIRE SPALATORIE AUTO
	Bd. Dacia, nr.11, bl. B1, ap.1, parter, Piatra Neamt; 0732 364320; atelier.proiectare@gmail.com; ATELIER PROIECTARE ARHITECTURA SRL; J 27 / 582/14		amplasament: str. BOGDAN DRAGOS, mun. Roman, jud Neamt — proiect nr. 196.19
			beneficiar: CIOFU LUMINITA — faza: P.U.Z.
	proiectat: arh. M. Hanganu; sef proiect: arh. M. Hanganu; administrator: arh. Luigi Cimpoi	data: sept. 2019; scara	denumire plansa: PLAN DE SITUATIE / PLAN DE INCADRARE IN ZONA — plansa nr.: U.1