


PLAN DE SITUATIE SI DELIMITARE A IMOBILULUI

Scara 1 : 2000

Nr. cadastral	Suprafata masurata	Adresa imobilului
50649	52235 mp	Strada Stefan cel Mare, nr. 268, Municipiul Roman, Judetul Neamt

Cartea Funciara nr.	UAT	ROMAN
---------------------	-----	-------

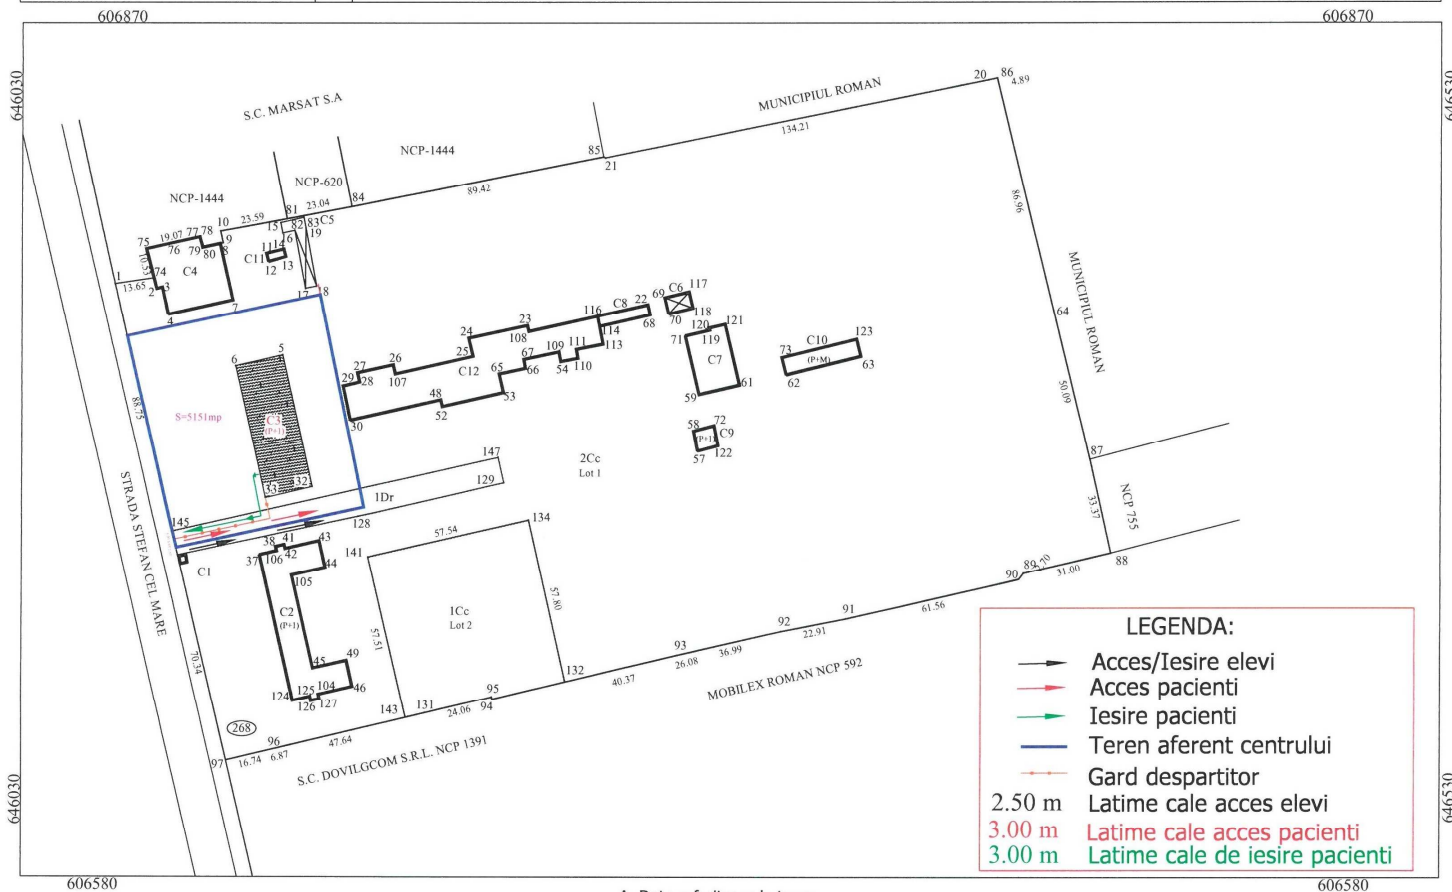

A. Date referitoare la teren

Nr. parcela	Categoria de folosinta	Suprafata (mp)	Mentiuni
1	Cc	5151	
Total		5151	Terenul aferent centrului de vaccinare propus este imprejmuit cu gard de metal si plasa

Suprafata totala masurata a imobilului = 52235 mp

Suprafata propusa centru de vaccinare = 5151 mp