


PLAN DE SITUATIE CU PROPUNERE DE DEZLIPIRE

Scara 1 : 1000

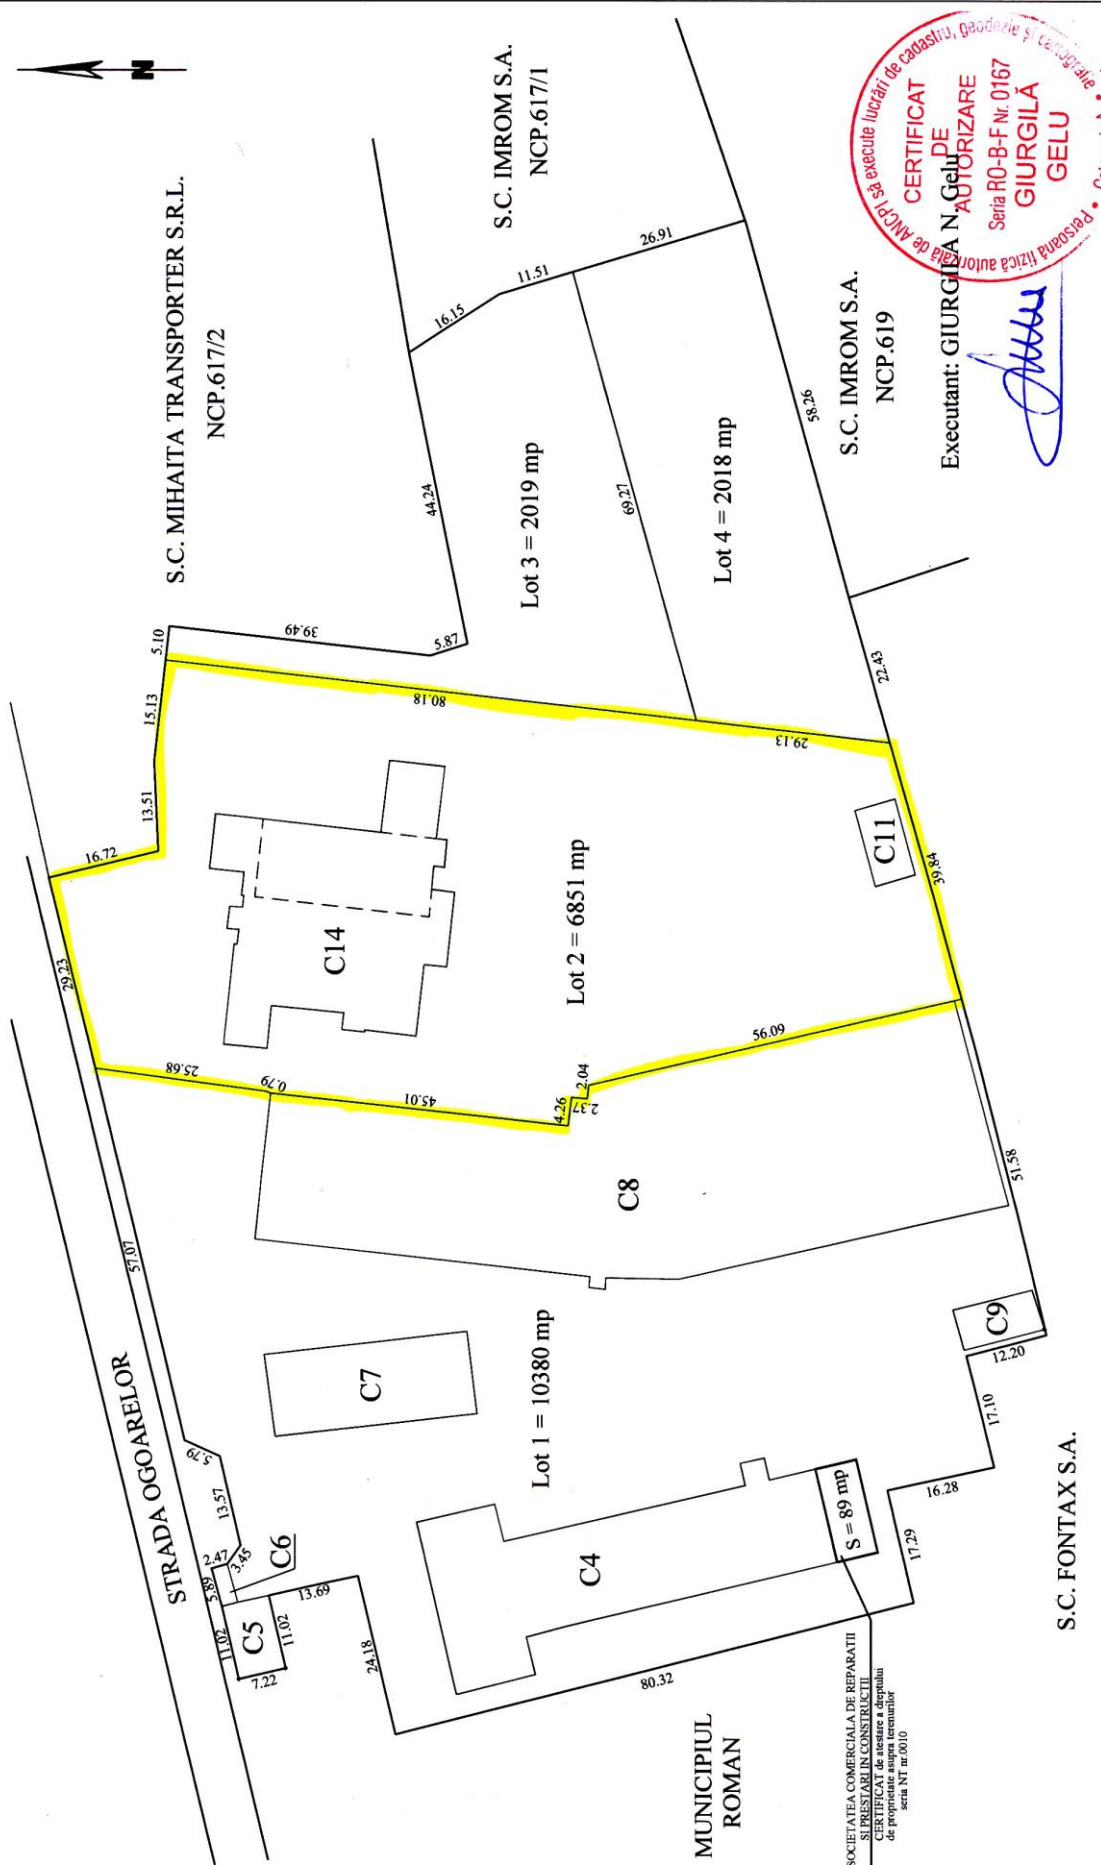

CERTIFICAT
de executie lucrări de cadastru, geodezie și cadastru
Executant: GIURGIA N. GELU DE
AUTORIZARE
Seria RO-B-F Nr. 0167
GIURGIA
GELU
Persoana fizică autorizată de ANCP
Căminaria 4

S.C. IMROM S.A.
NCP.619
S.C. MIHAITA TRANSPORTER S.R.L.
NCP.617/2
S.C. IMROM S.A.
NCP.617/1

SOCIETATEA COMERCIALA DE REPARATII
SI PRESARE IN CONSTRUCTII
de reparatii si presare in constructii
de proprietate asupra terenurilor
seria NT nr/010