


Anexi nr. 2 la H.C.L. nr. 6 din 31.01.2019

Nr.cadastral	Suprafata masurata a imobilului (mp)	Adresa imobilului
55261	919	Intravilan Municipiul Roman, STR Nordului,nr. 3, judet NEAMT
Nr. carte funciara		Unitatea Administrativ Teritoriala (UAT)
55261		Roman

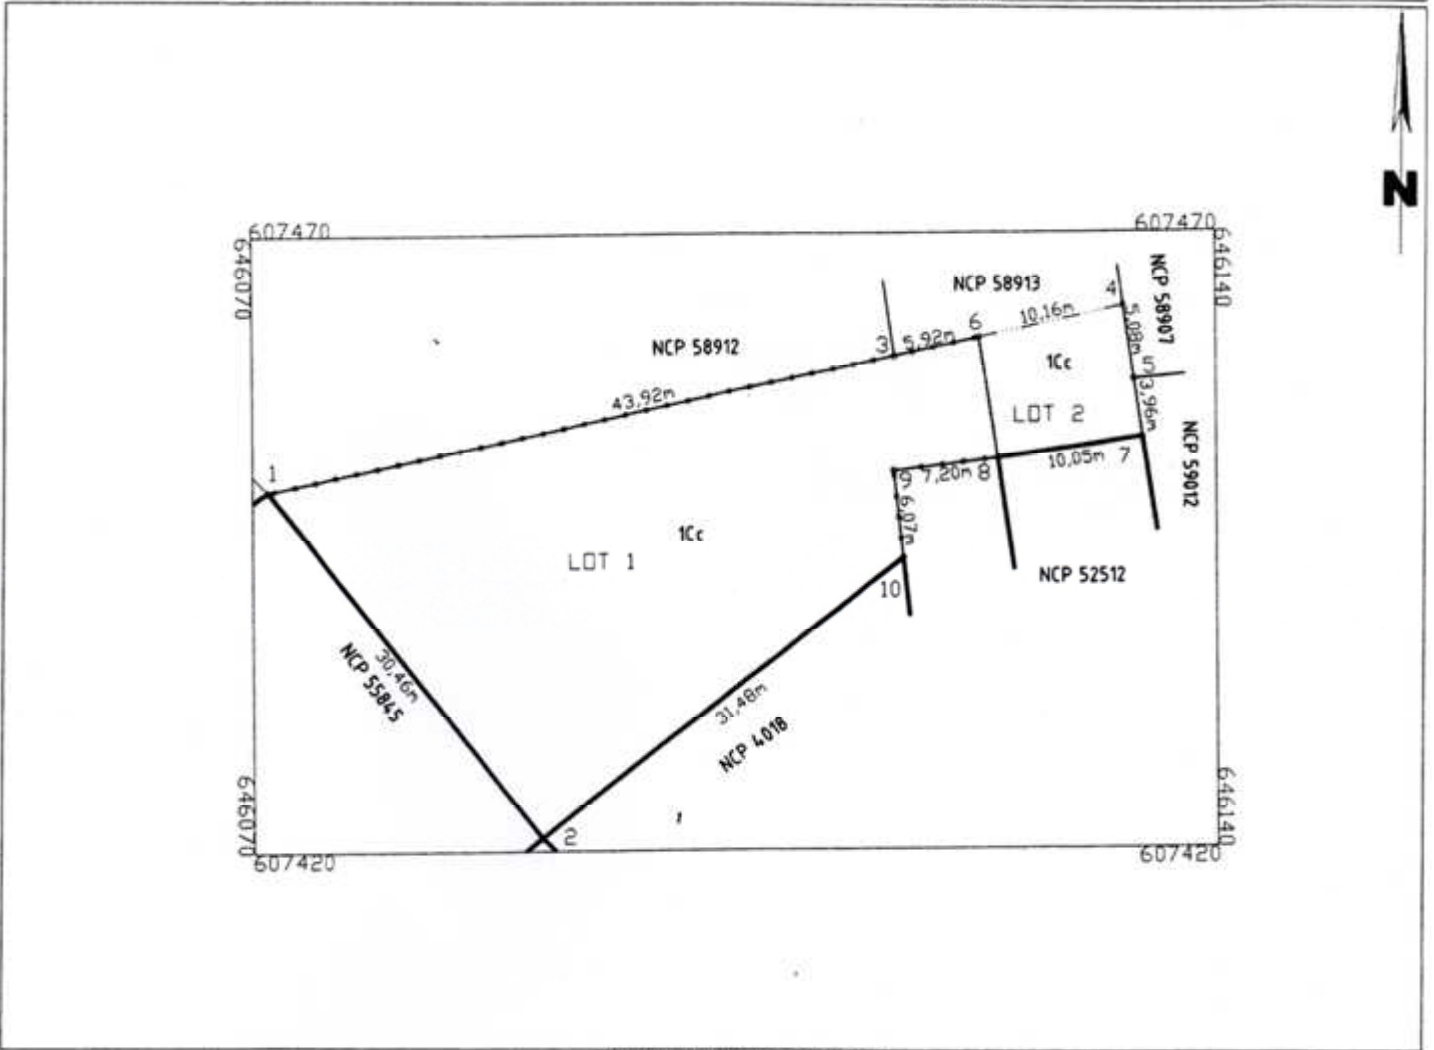

DEZMEMBRARE imobil

Situatia actuala – inainte de DEZMEMBRARE				Situatia viitoare – dupa DEZMEMBRARE			
Nr. cadastral	Suprafata (mp)	Categoria de folosinta	Descrierea imobilului	Nr. cadastral	Suprafata (mp)	Categoria de folosinta	Descrierea imobilului
55261	919	CC	Teren curti-constructii intravilan.	59363	831	CC	Lotul 1 – teren curti-constructii intravilan.
				59364	88	CC	Lotul 2 – teren curti-constructii intravilan.
Total	919		-	-	919	-	-