

PLAN DE AMPLASAMENT SI DELIMITARE A IMOBILULUI CU PROPUNEREA DE DEZLIPIRE


Scara 1 : 2000

Nr. cadastral	Suprafata masurata a imobilului (mp)	Adresa imobilului	
50041	25000	Extravilan Roman, Tarla Peste Linie, Judetul Neamt.	
Cartea Funciara nr.	50041	UAT	Roman

Dezlipire imobil

Situatia actuala (inainte de dezlipire)			
Nr. cad	Suprafata (mp)	Categoria de folosinta	DESCRIEREA IMOBILULUI
50041	25000	A	Terenul se afla in extravilan
Total	25000		

Situatia viitoare (dupa dezlipire)			
Nr. cad	Suprafata (mp)	Categoria de folosinta	DESCRIEREA IMOBILULUI
	12309	A	Lot-1-Terenul se afla in extravilan
	5109	A	Lot-2-Terenul se afla in extravilan
	7582	A	Lot-3-Terenul se afla in extravilan
Total	25000		

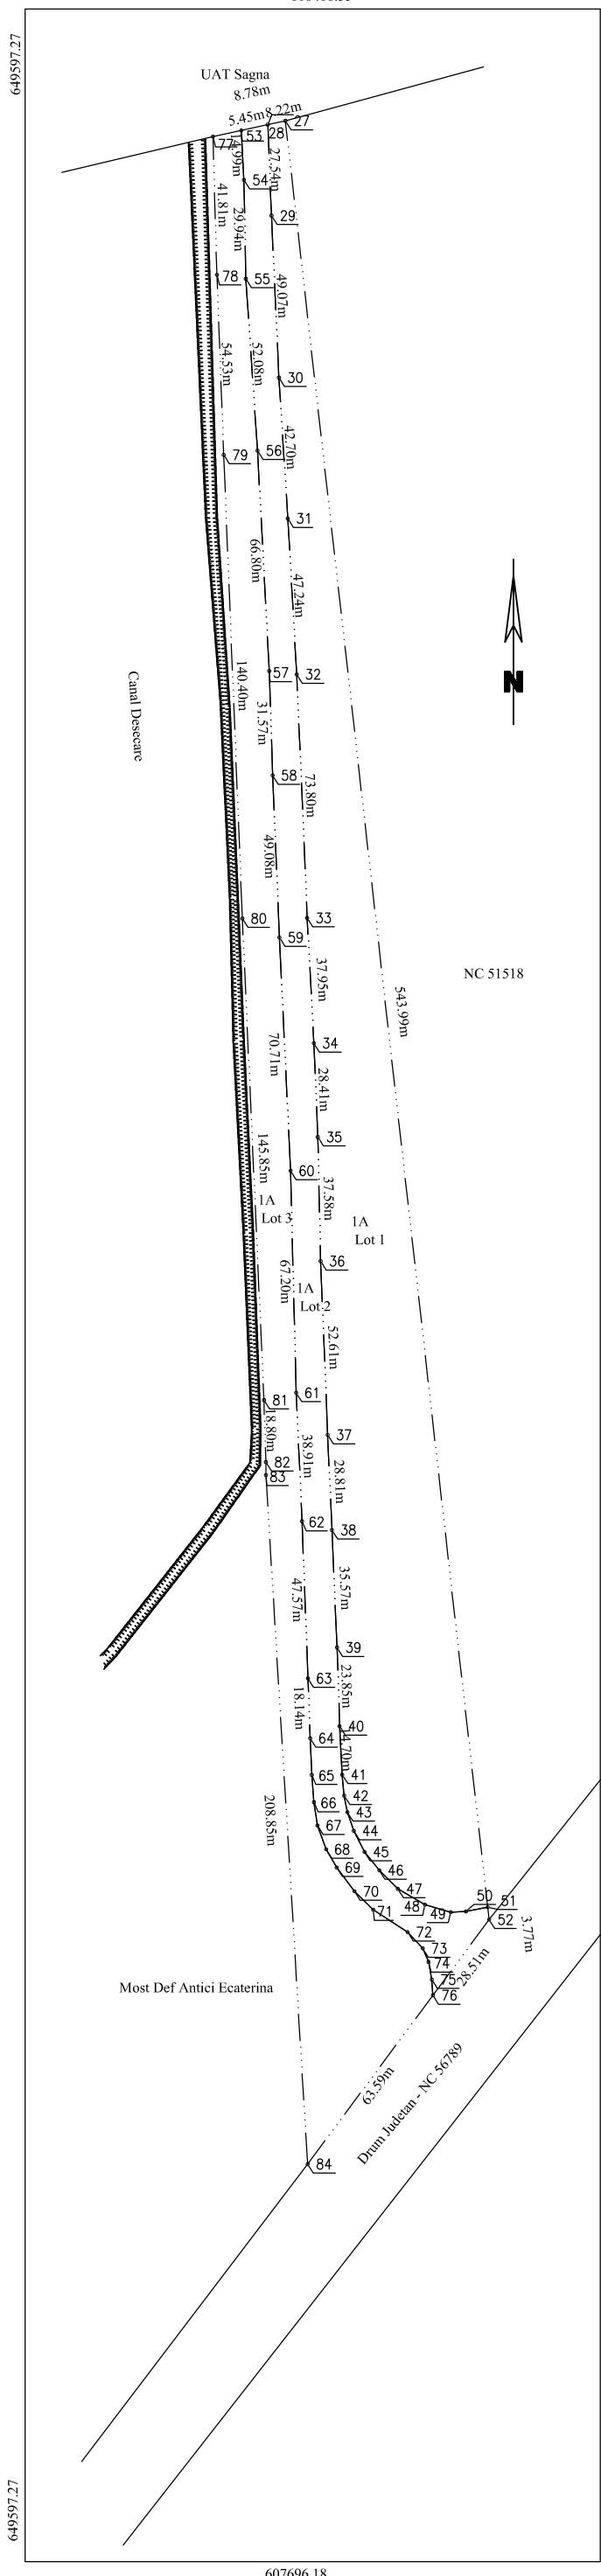

<p>Executant: GIURGILA N. GELU</p> <p>Confirm executarea masuratorilor la teren, corectitudinea intocmirii documentatiei cadastrale si corespondenta acesteia cu realitatea din teren</p>	<p>Inspector</p> <p>Confirm introducerea imobilului in baza de date integrata si atribuirea numarului cadastral</p>
<p>CM</p> <p>27.04.2020</p>	<p>Stampila BCPI</p>

Anex la H.C.L nr. 90 din 28.04.2020