


PLAN DE AMPLASAMENT SI DELIMITARE A IMOBILULUI
CU PROPUNEREA DE DEZLIPIRE

Scara 1 : 1000

Nr. cadastral	Suprafata masurata a imobilului (mp)	Adresa imobilului	
59671	8468	Municipiul Roman, Strada Moldovei, Judetul Neamt	
Cartea Funciara nr.	59671	UAT	ROMAN

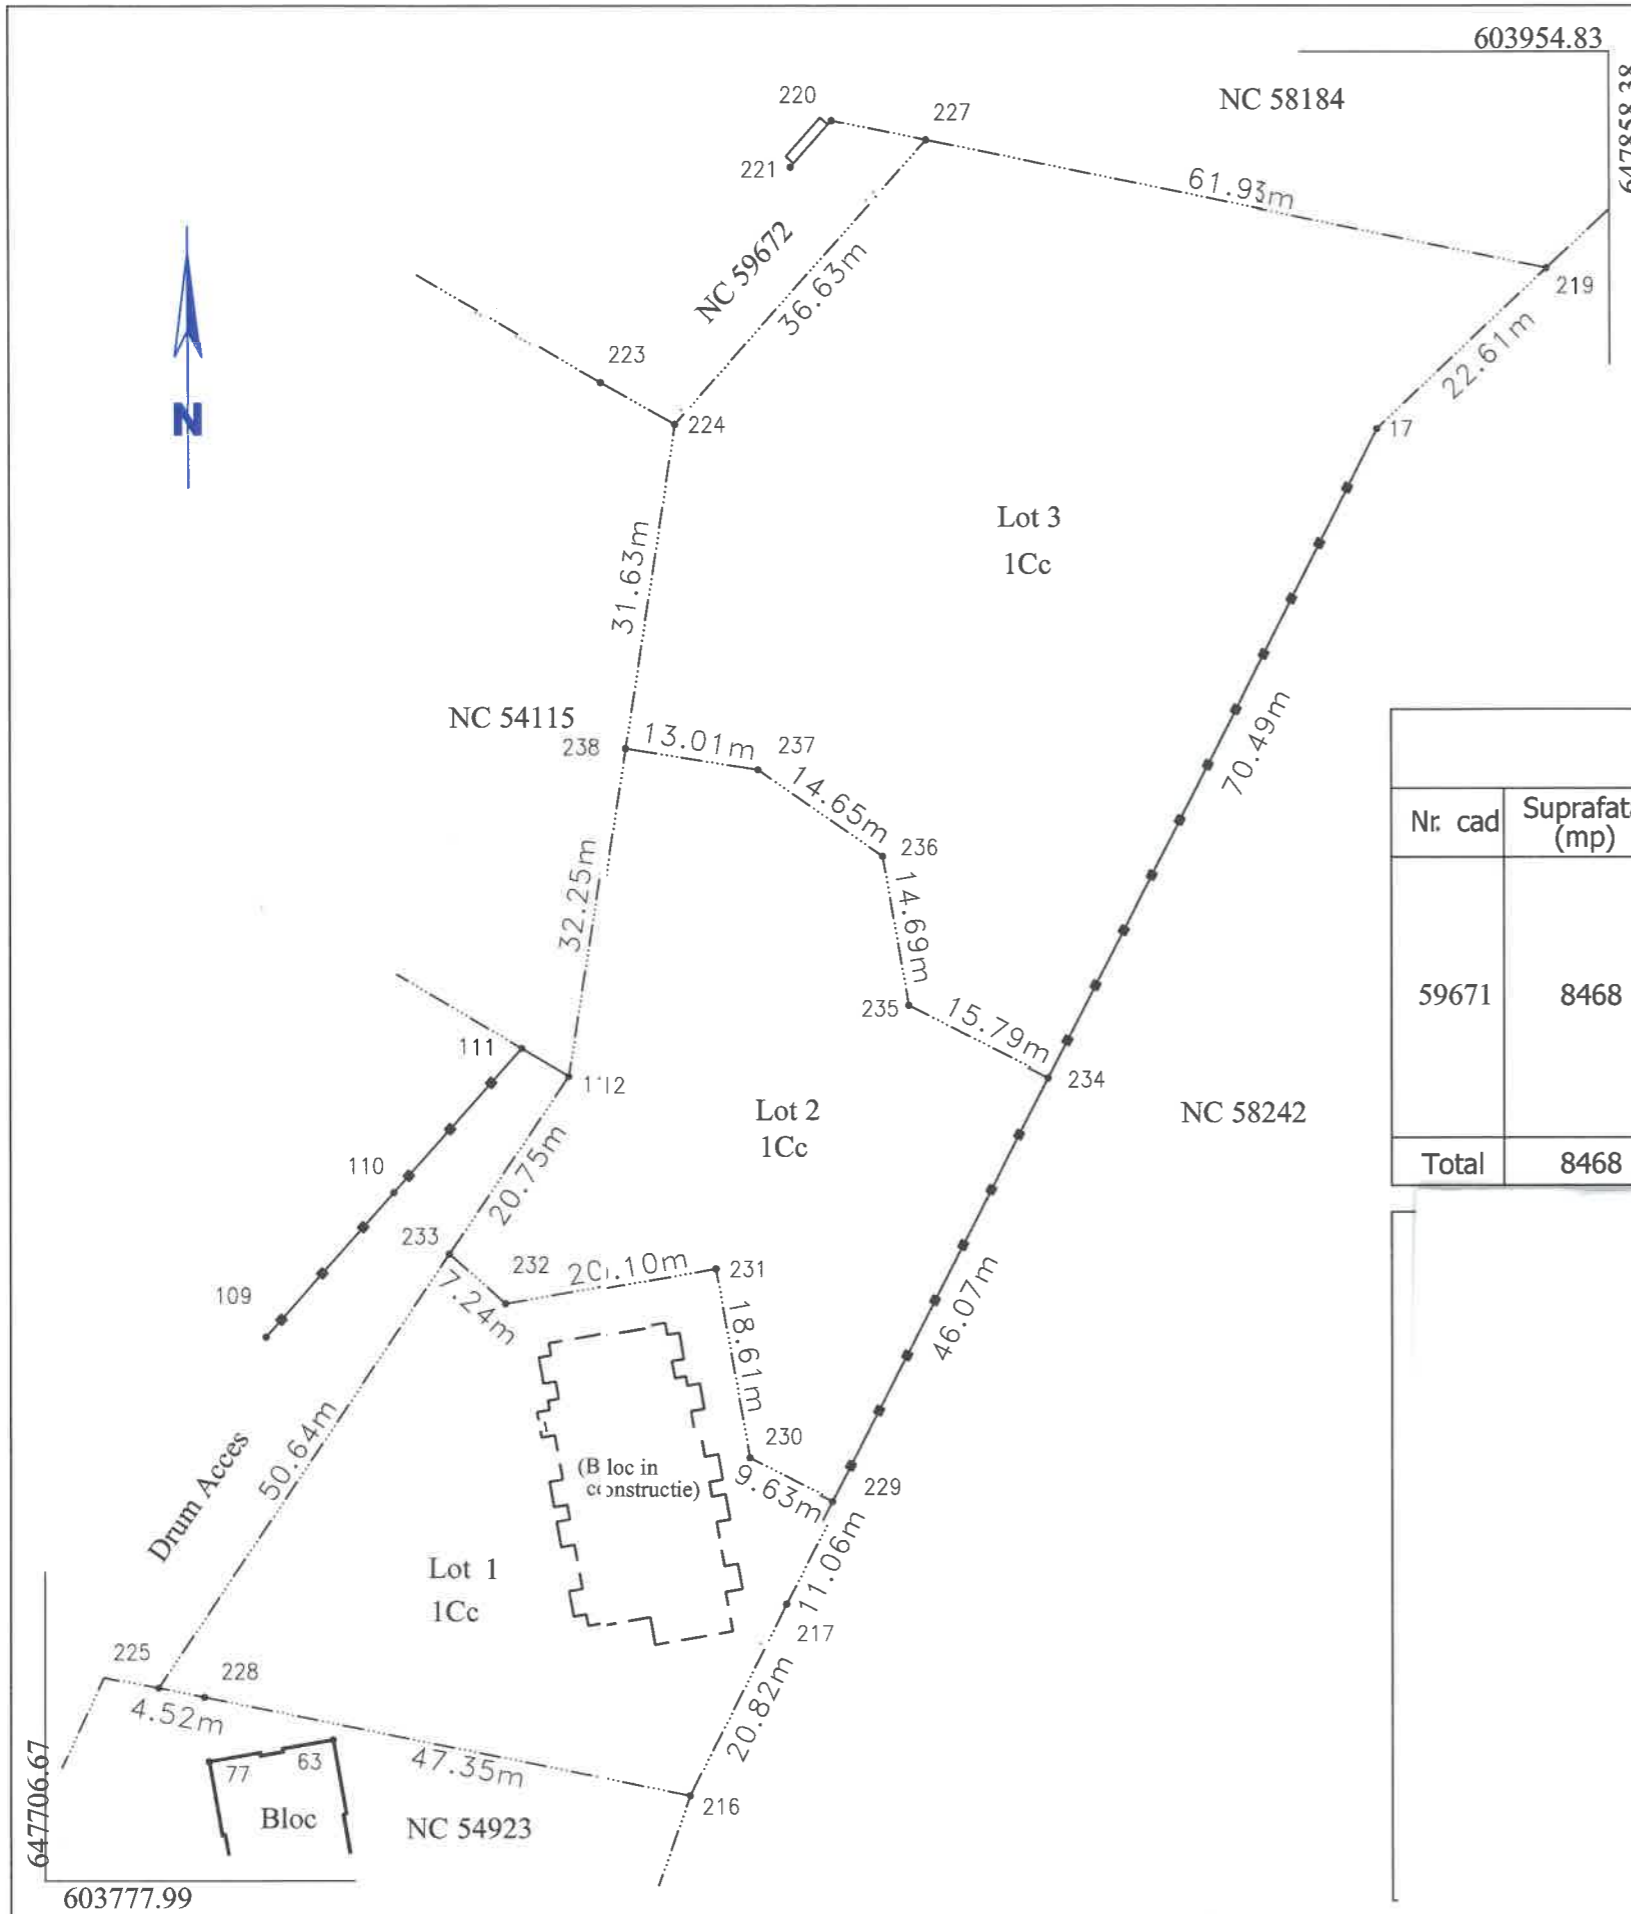

Dezlipire imobil

Situatia actuala (inainte de dezlipire)				Situatia viitoare (dupa dezlipire)			
Nr. cad	Suprafata (mp)	Categoria de folosinta	Descrierea imobilului	Nr. cad	Suprafata (mp)	Categoria de folosinta	Descrierea imobilului
59671	8468	Cc	Terenul se afla in intravilan		2064	Cc	Lot 1 - Terenul se afla in intravilan
					2135	Cc	Lot 2 - Terenul se afla in intravilan
					4269	Cc	Lot 3 - Terenul se afla in intravilan
Total	8468			Total	8468		