


**PLAN DE SITUATIE AMPLASARE SIRENA**

Scara 1 : 1000

Nr. cadastral	Suprafata masurata a imobilului (mp)	Adresa imobilului
55676	10860	Municipiul Roman, Strada Tinosului, FN, Judetul Neamt

Cartea Funciara nr.	55676	UAT	ROMAN
---------------------	-------	-----	-------

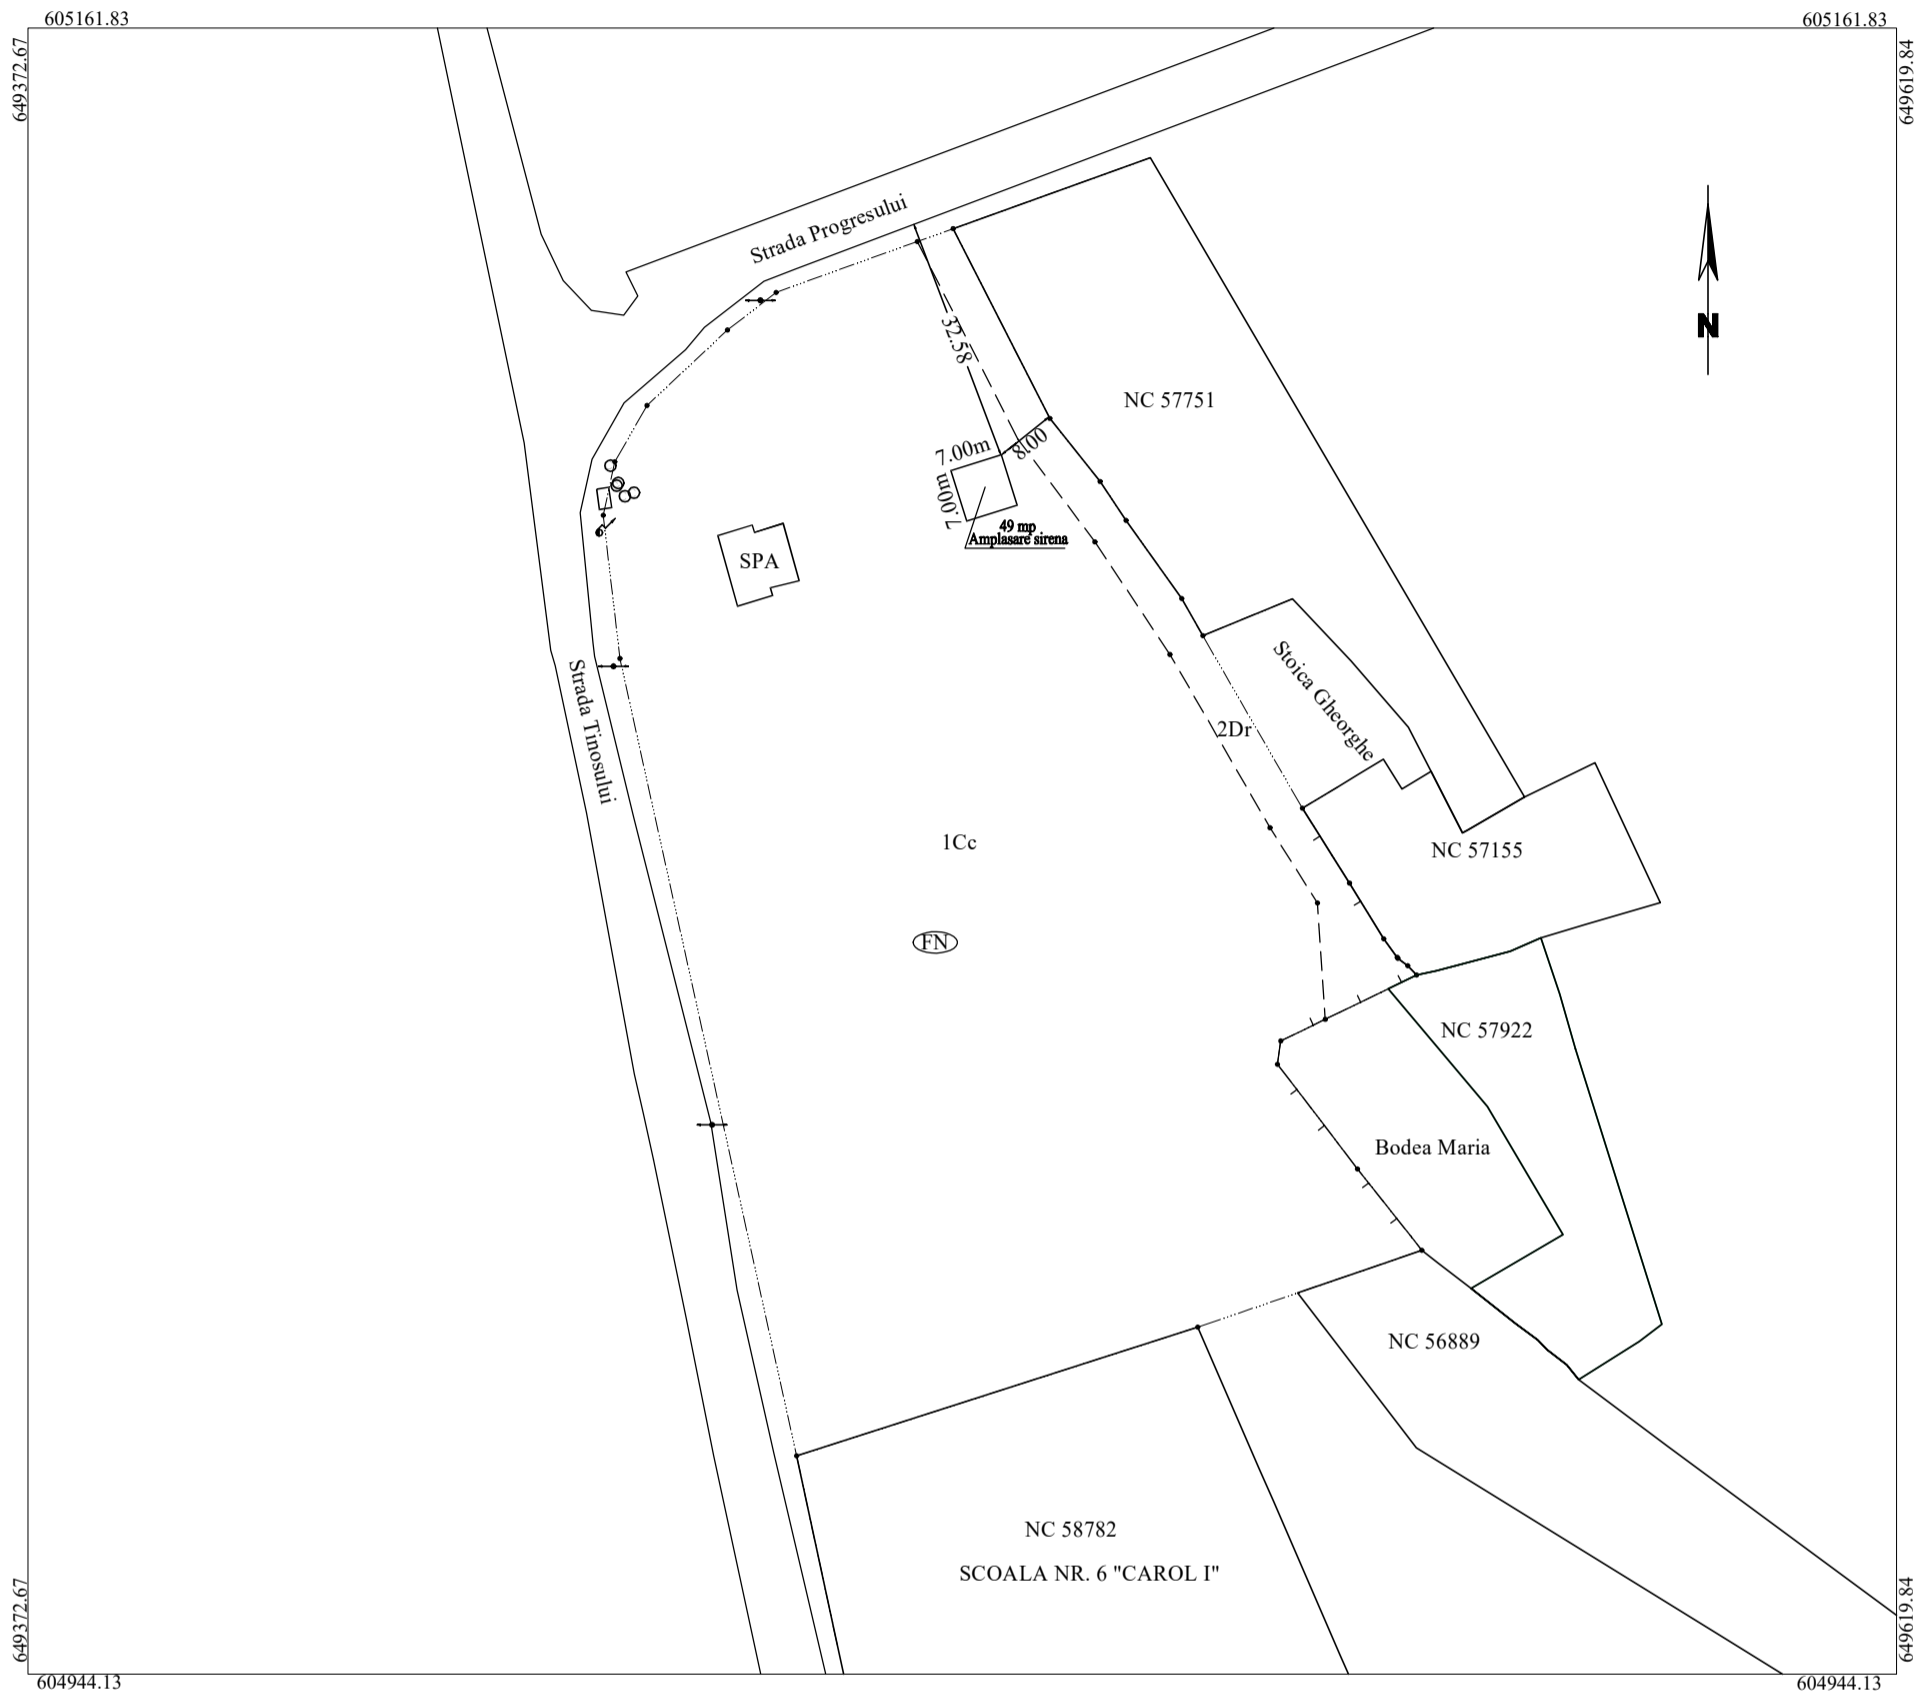

A. Date referitoare la teren

Nr. parcela	Categoria de folosinta	Suprafata (mp)	Mentiuni
1	Cc	10217	Imobilul este imprejmuit partial cu gard de lemn.
2	Dr	643	
Total		10860	

Suprafata totala masurata a imobilului = 10860 mp  
 Suprafata din act = 10860 mp  
 Suprafata propusa pentru amplasament sirena = 49 mp