

LEGENDA


- LIMITA INTRAVILAN EXISTENT
- ZONIFICARE FUNCTIONALA**
- ZONA CENTRALA SI ALTE ZONE CU FUNCTIUNI COMPLEMENTARE DE INTERES PUBLIC
 - ZONA DE LOCUINTE SI FUNCTIUNI COMPLEMENTARE (P, P+2)
 - ZONA DE LOCUINTE SI FUNCTIUNI COMPLEMENTARE >P+2
 - ZONA UNITATI INDUSTRIALE / DEPOZITARE
 - ZONA UNITATI AGRICOLE
 - ZONA GOSPODARIE COMUNALA, CIMITIRE
 - ZONA TERENURI SI CONSTRUCTII AFERENTE RETELELOR TEHNICO - EDILITARE
 - ZONA CU DESTINATIE SPECIALA
 - ZONA CAI DE COMUNICATIE RUTIERE SI CONSTRUCTII AFERENTE
 - ZONA CAI FERATE SI CONSTRUCTII AFERENTE
 - PADURI, PLANTATII PROTECTIE/ LIVEZI

STRAZI IN INTRAVILAN

- STRAZI PRINCIPALE
- STRAZI PROPUSE PE TRASEE NOI
- STRAZI PROPUSE PENTRU MODERNIZARE

ZONE DE PROTECTIE/INTERDICTIE

- INTERDICTIE TEMPORARA DE CONSTRUIRE PANA LA INTOCMIRE P.U.Z.

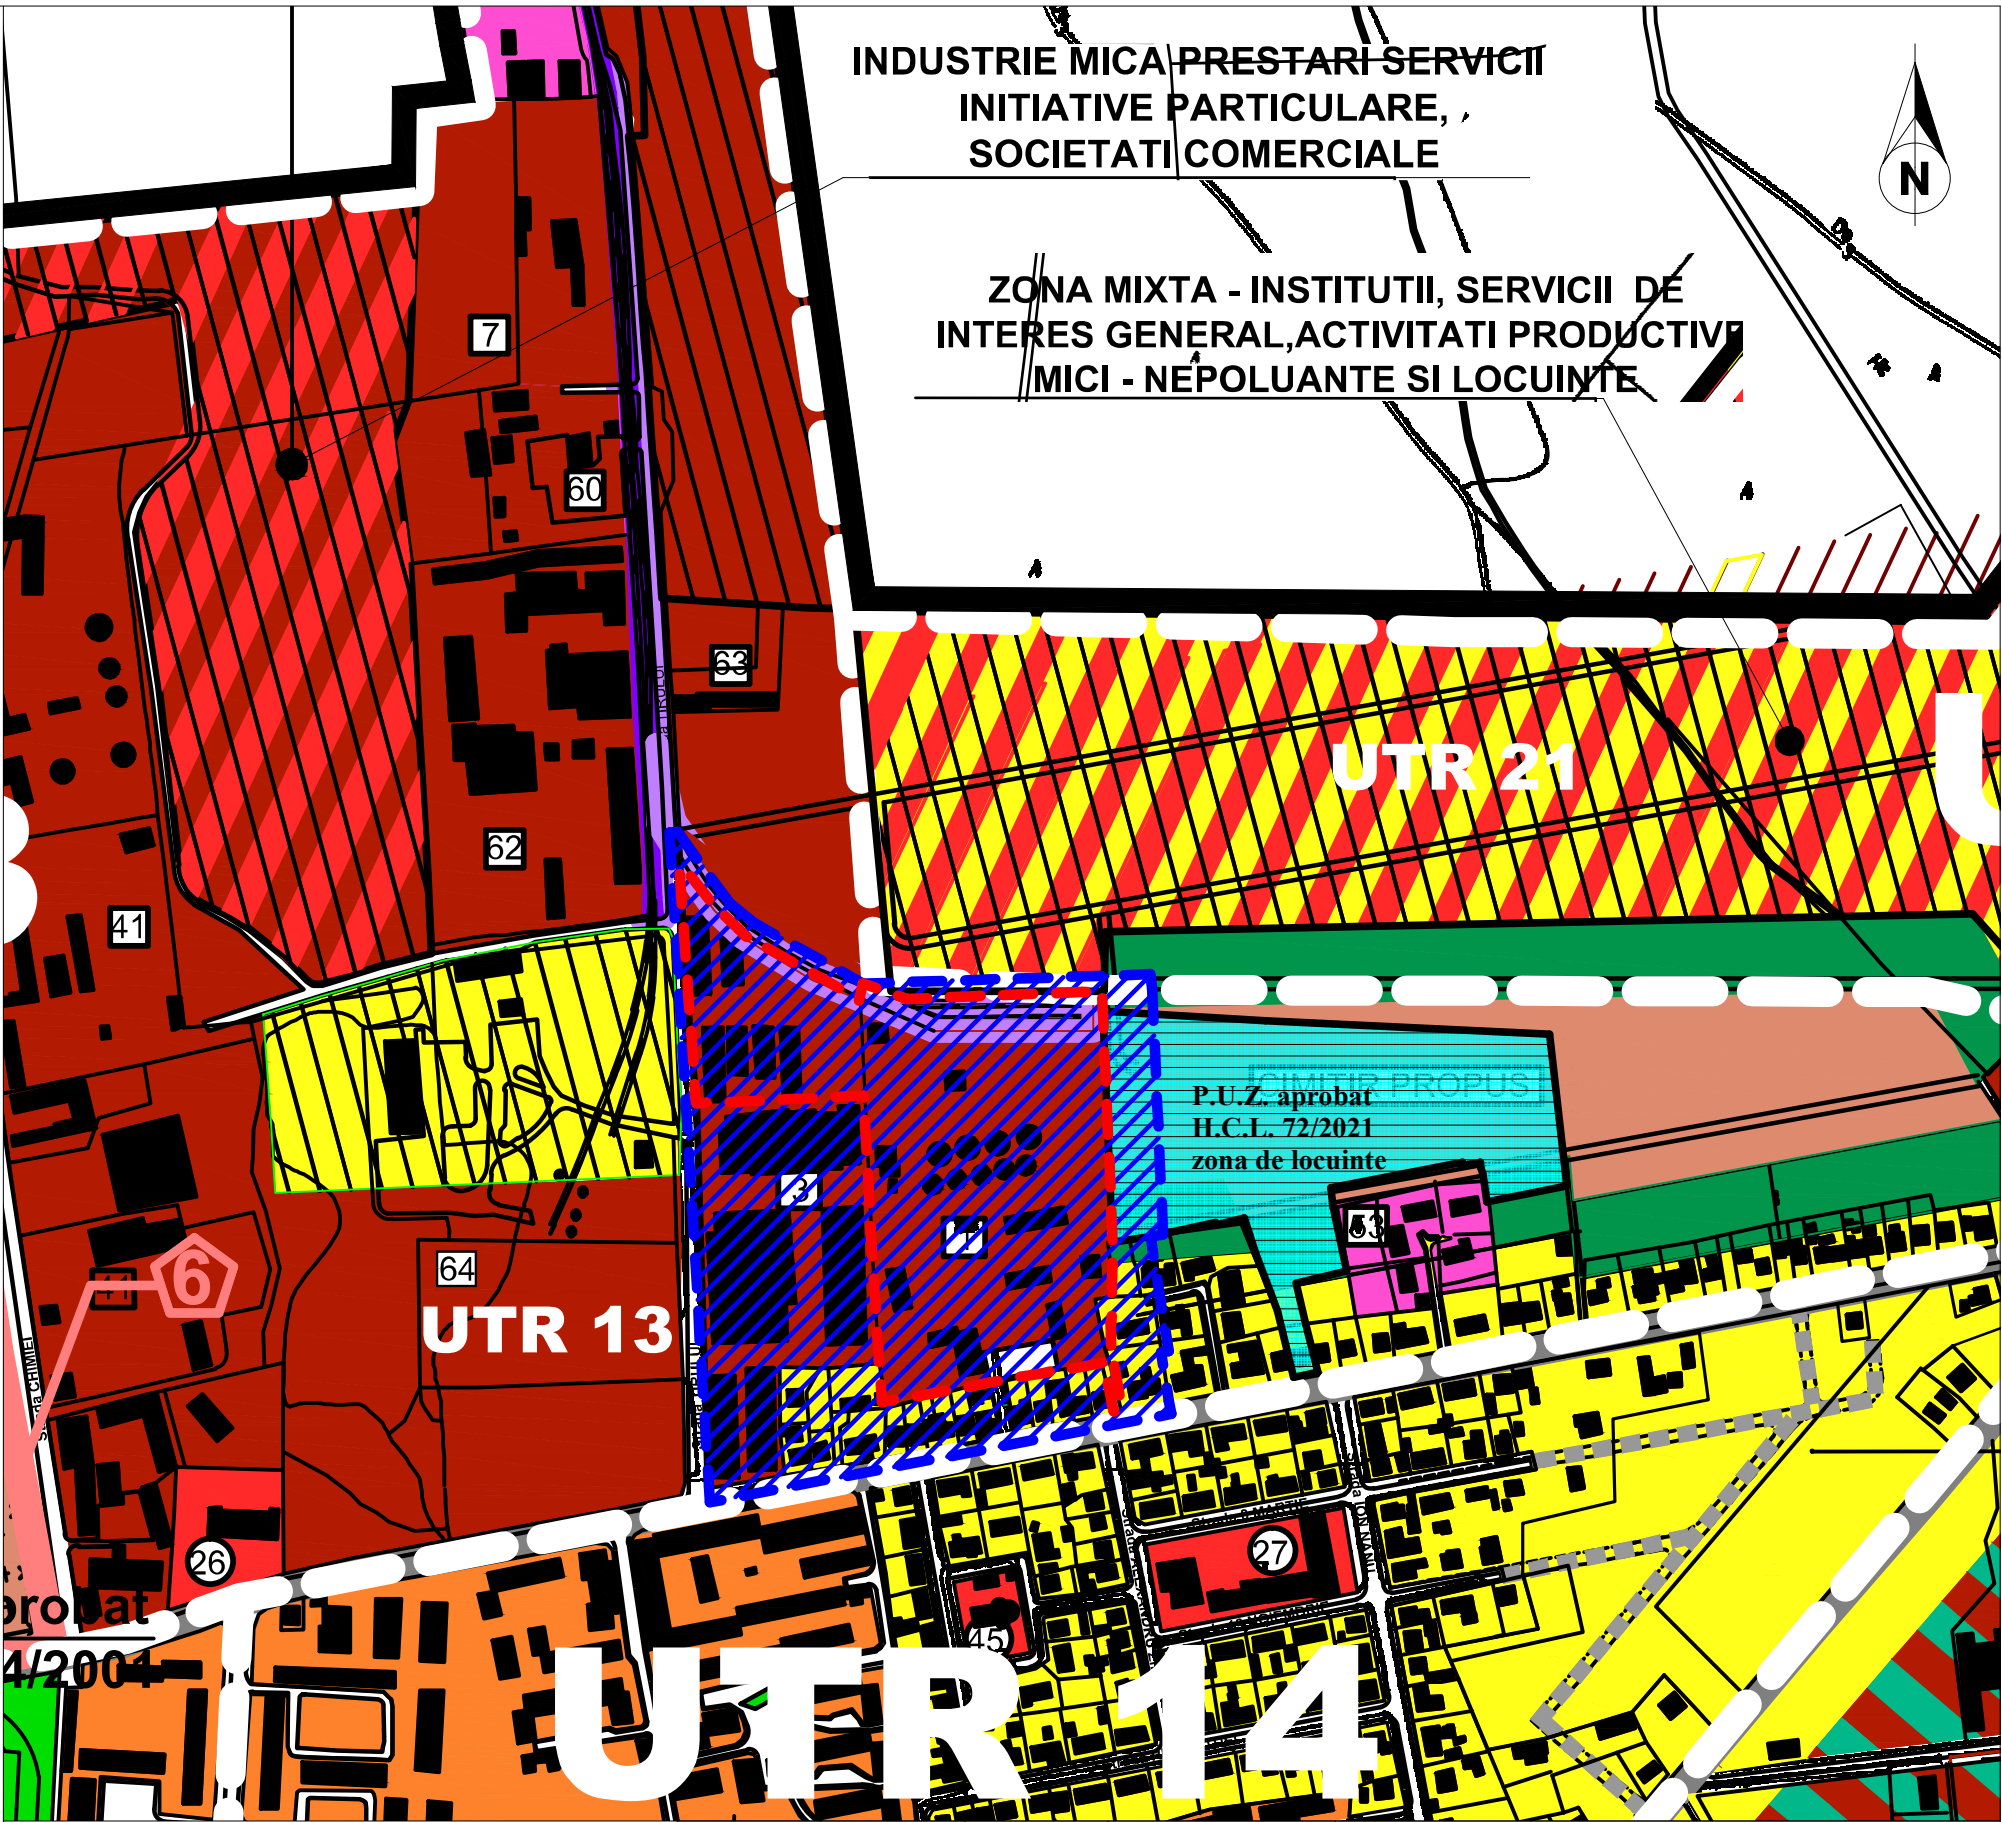

Delimitare teritoriala

- Limita teren ce a generat P.U.Z. -
- Limita zona studiata (conform Aviz de oportunitate nr. 4/30.06.2021)

VERIFICATOR/ EXPERT	NUME	SEMNATURA	CERINTA	REFERAT de verificare/ RAPORT de expertiza tehnica titlu/ nr. / data	
31A ION NICOLAE R. Fil. Ter. Be-Ni, nr.04/01.02.2000 3-dul Train, nr.80, bloc H3, sc. A, et. III, ap. 15, Piatra Neamt CIF 21401307 Tel: 0745602459	S.C. SHAPES ZONE STUDIO S.R.L. proiectare de arhitectura loc. Horia, str. Climpului, nr.56, jud. Neamt. RO34745744 12/4242015 Tel: 0766438823		Beneficiar: S.C. DANLIN XXL S.R.L.	Proiect nr. 09/2021	
SPECIFICATIE	NUME	SEMNATURA	Scara 1:5000	Titlu proiect: Elaborare PUZ - Schimbare de functiune din zona industriala in zona mixta, institutii, servicii de interes general si locuinte colective P + 4 - 8E	
Sef proiect	arh. I. Nicolae		Data iun. 2021	Titlu plansa: PLAN DE INCADRARE IN ZONA/EXTRAS P.U.G.	
Proiectat	arh. D. Ababei			Faza: P.U.Z.	
Desenat	arh. D. Ababei			Plansa nr. U1	