


PLAN DE AMPLASAMENT SI DELIMITARE A IMOBILULUI

Scara 1 : 200

Nr. cadastral	Suprafata masurata	Adresa imobilului
60837	24 mp	Municipiul Roman, Strada Sucedava, lipit de bl 40/1, Judetul Neamt
Cartea Funciara nr.	60837	UAT Roman

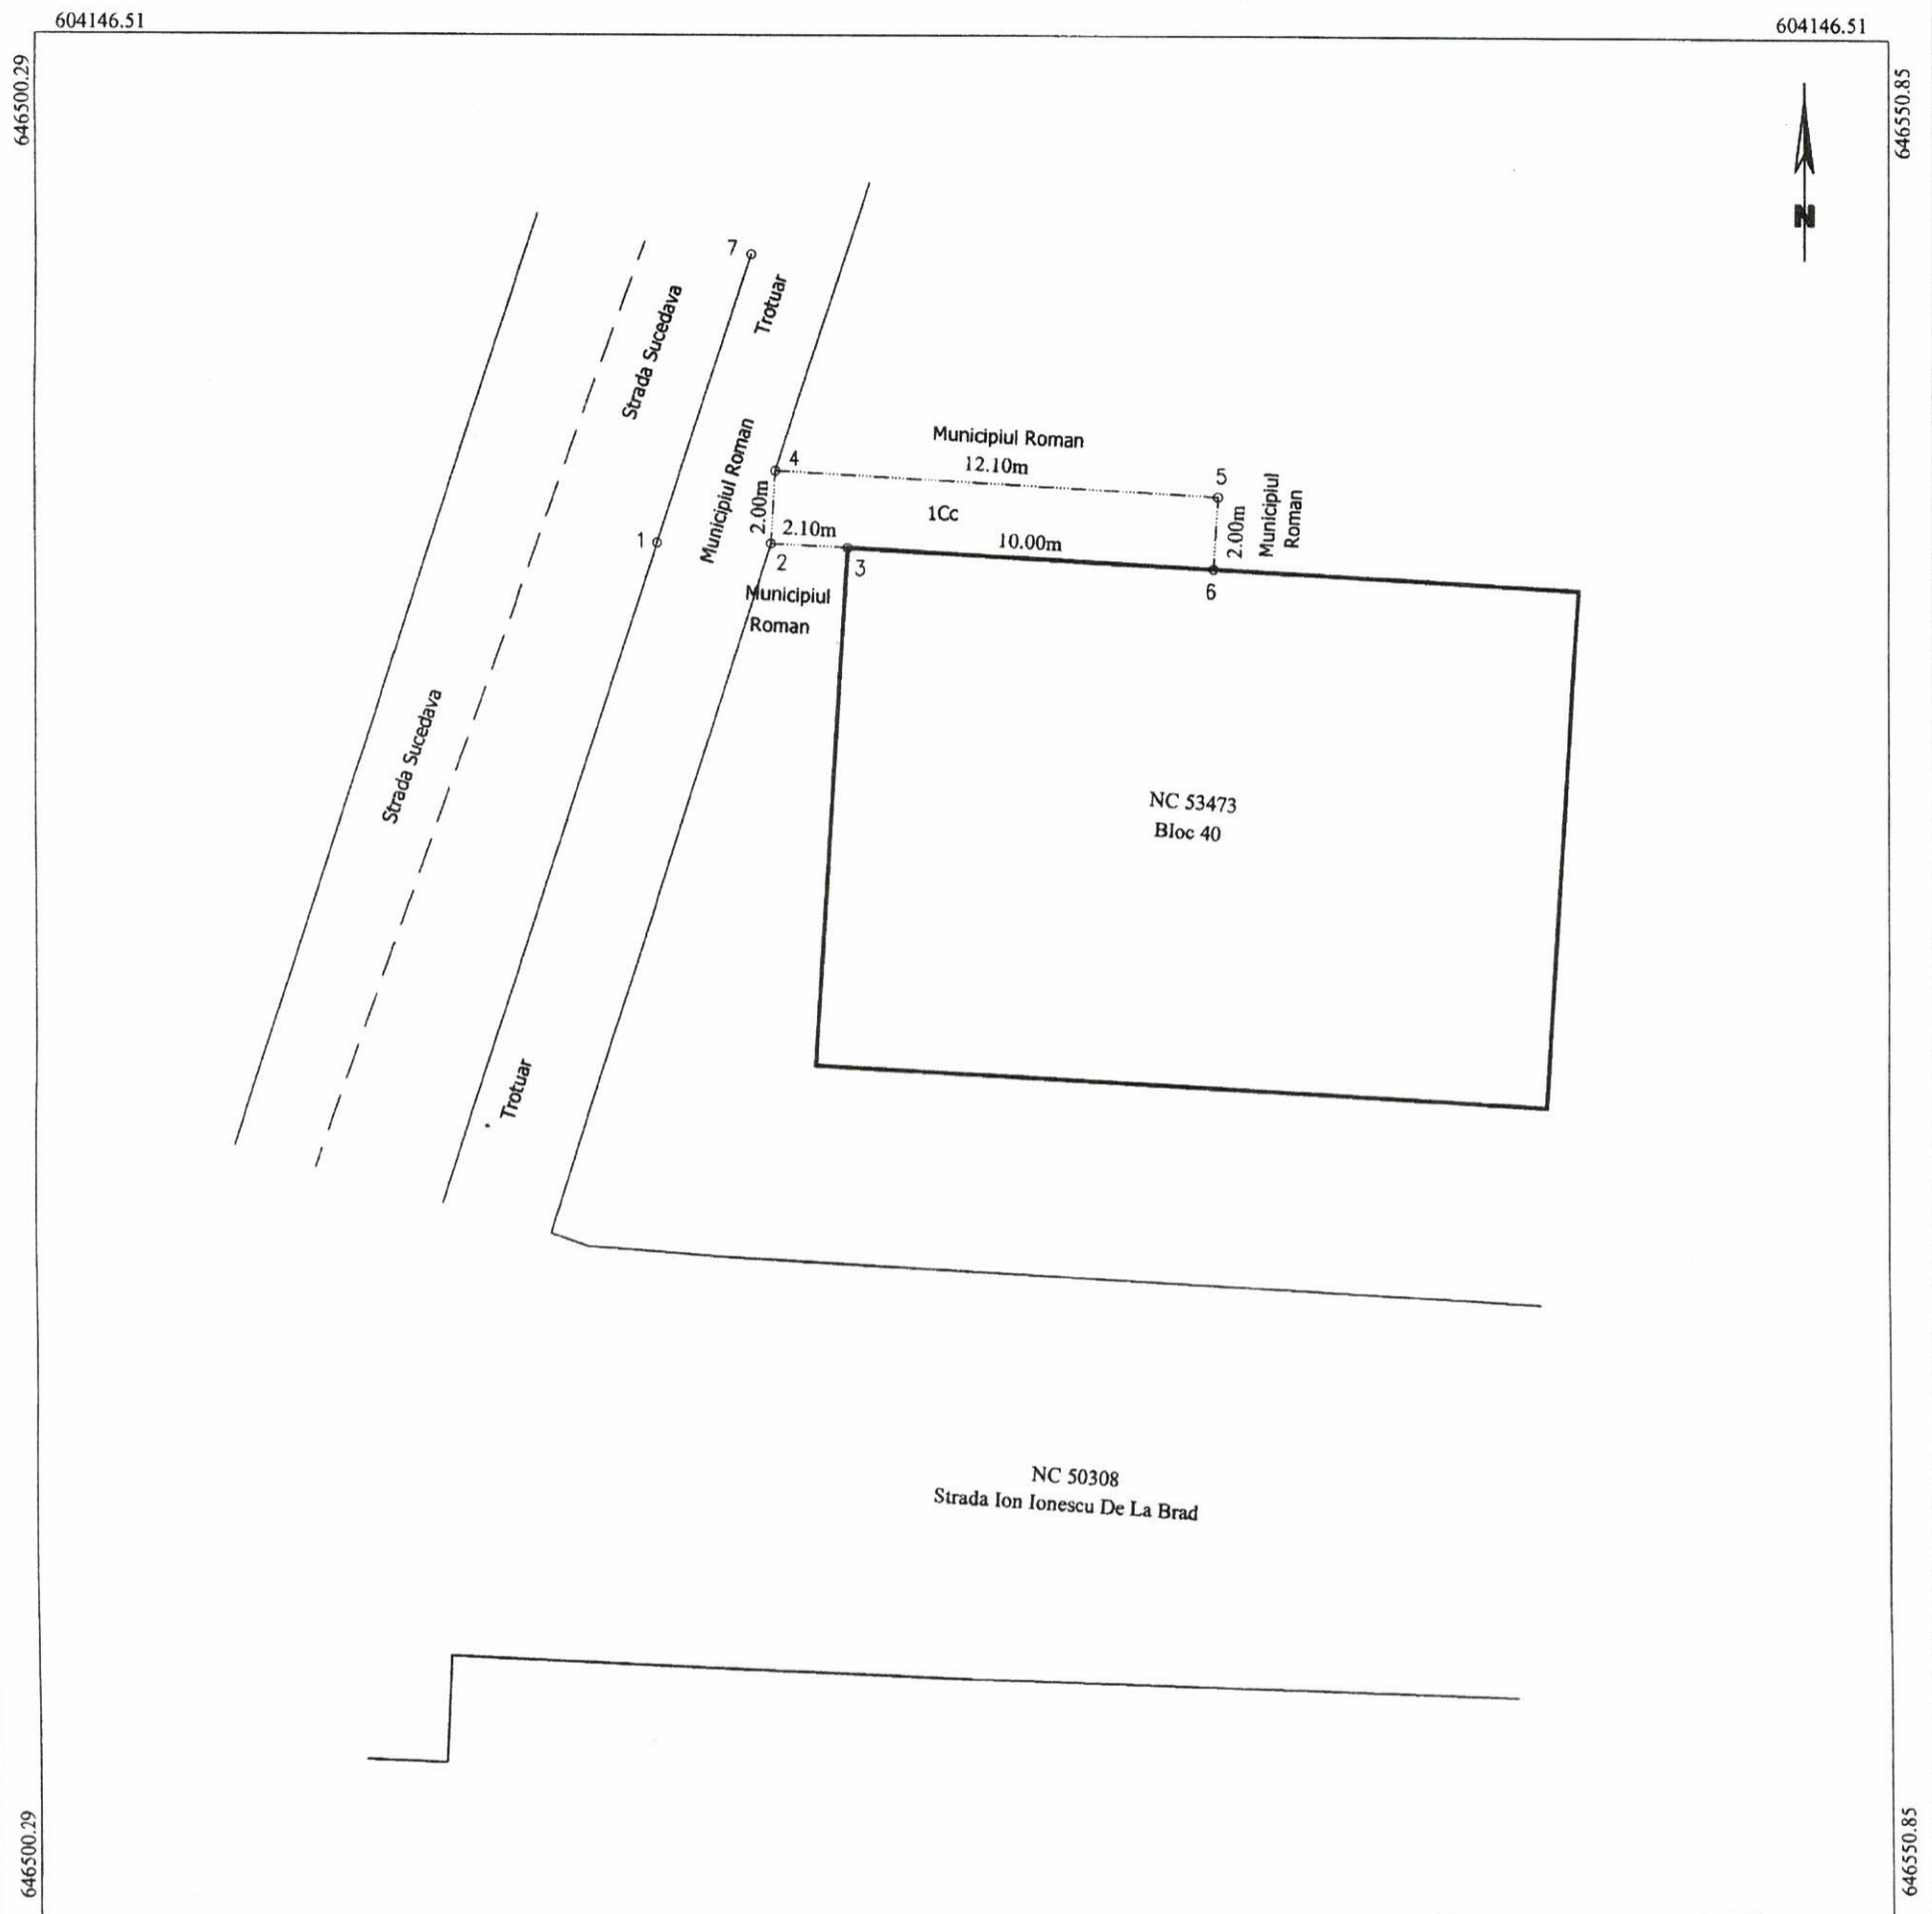

604094.63 604094.63

A. Date referitoare la teren

Nr. parcela	Categoria de folosinta	Suprafata (mp)	Mentii
1	Cc	24	Limita imobilului este partial constructie
Total		24	

B. Date referitoare la constructii

Cod constr.	Destinatia	Suprafata construita la sol (mp)	Mentii
Total			

Suprafata totala masurata a imobilului = 24 mp
Suprafata din act = 24 mp

Executant: Şugaru Ştefan-Andrei

Confirm executarea masuratorilor la teren, corectitudinea intocmirii documentatiei cadastrale si corespondenta acesteia cu realitatea din teren

CERTIFICAT DE AUTORIZARE

Seria RO-NT-F Nr. 0114

ŞUGARU ŞTEFAN ANDREI

ANDREI Ştefan-Andrei Sugaru

Digitally signed by Stefan-Andrei Sugaru
Date: 2022.02.16 16:07:37 +02'00'

Februarie 2022

Inspector

Confirm introducerea imobilului in baza de date integrata si atribuirea numarului cadastral

Cristian-Mugurel Baesu

Semnat digital de Cristian-Mugurel Baesu
Data: 2022.02.24 08:20:05 +02'00'

Stampila BCPI