


RELEVU CONSTRUCTIE C4
Scara 1: 100

Nr. Cadastral al terenului	Suprafata construita (m.p.)	Adresa imobilului:	
56947	538 mp	loc. Roman, STR Alexandru cel Bun , nr 2, judetul NEAMT	
Cartea Funciara colectiva nr.	56947-C4	UAT	Roman
Cod unitate individuala (U)	Proprietar	CF individuala	56947-C4
		Seminarul Teologic Sfantul Gheorghe	

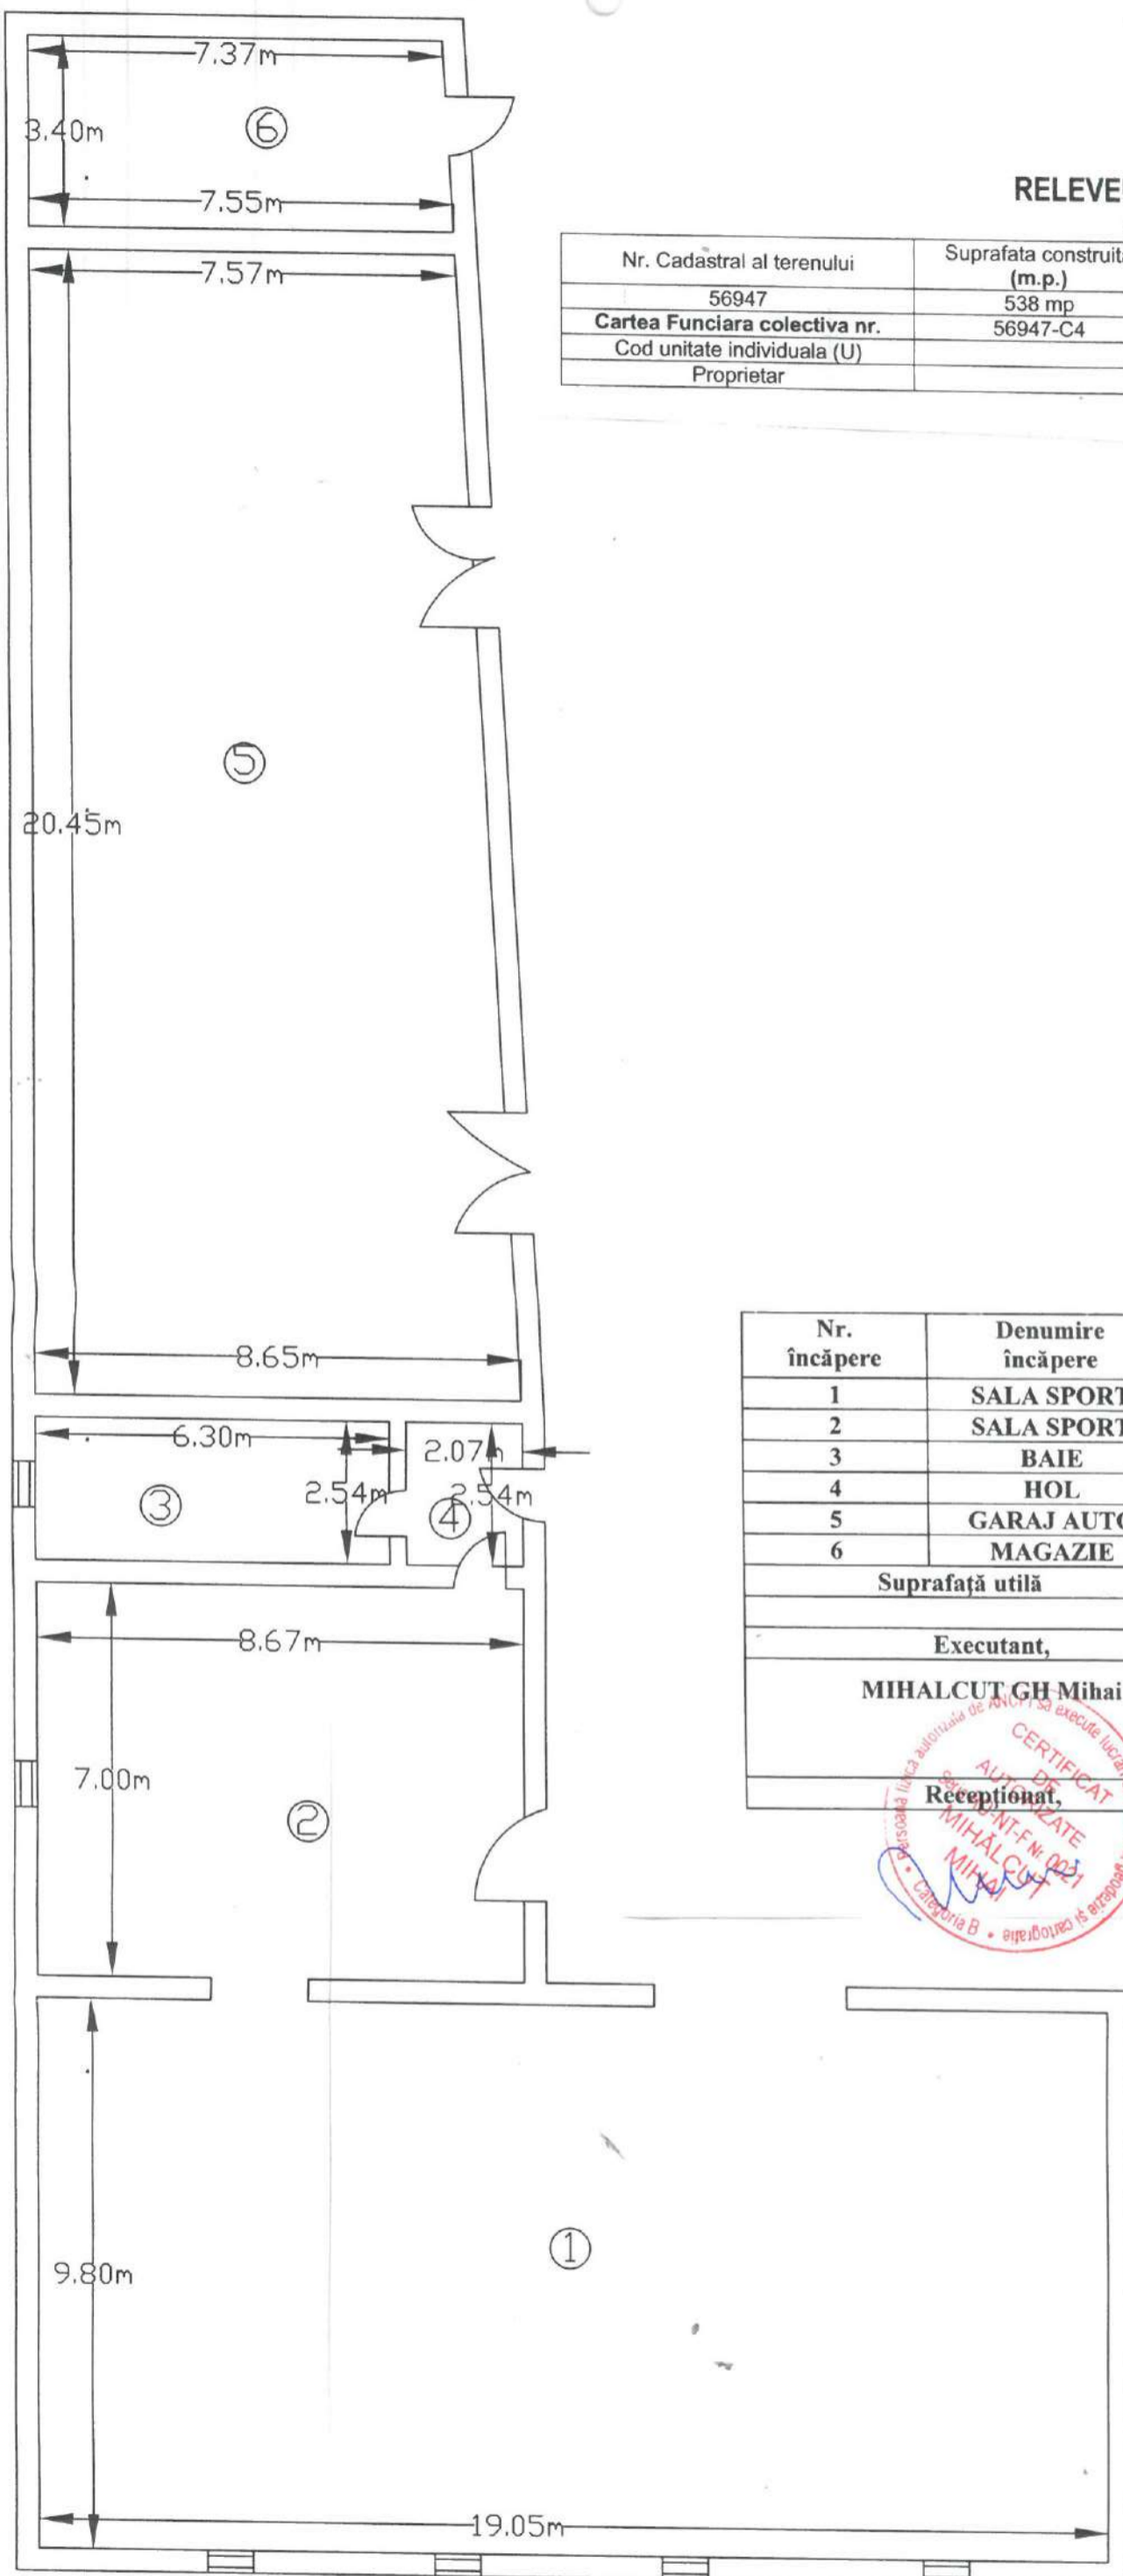

Nr. încăpere	Denumire încăpere	Suprafața utilă [mp]
1	SALA SPORT	186.7
2	SALA SPORT	60.7
3	BAIE	16.0
4	HOL	5.3
5	GARAJ AUTO	165.8
6	MAGAZIE	25.4
Suprafață utilă		459.9
Executant,		Data
MIHALCUT GH Mihai		23.11.2021
Recepționat,		Data

