


PLAN DE AMPLASAMENT SI DELIMITARE A IMOBILULUI

Scara 1 : 500

Nr. cadastral	Suprafata masurata	Adresa imobilului
60848	695 mp	Municipiul Roman, Strada Martir Closca, Nr. 113, Judetul Neamt
Cartea Funciara nr.	UAT	Roman

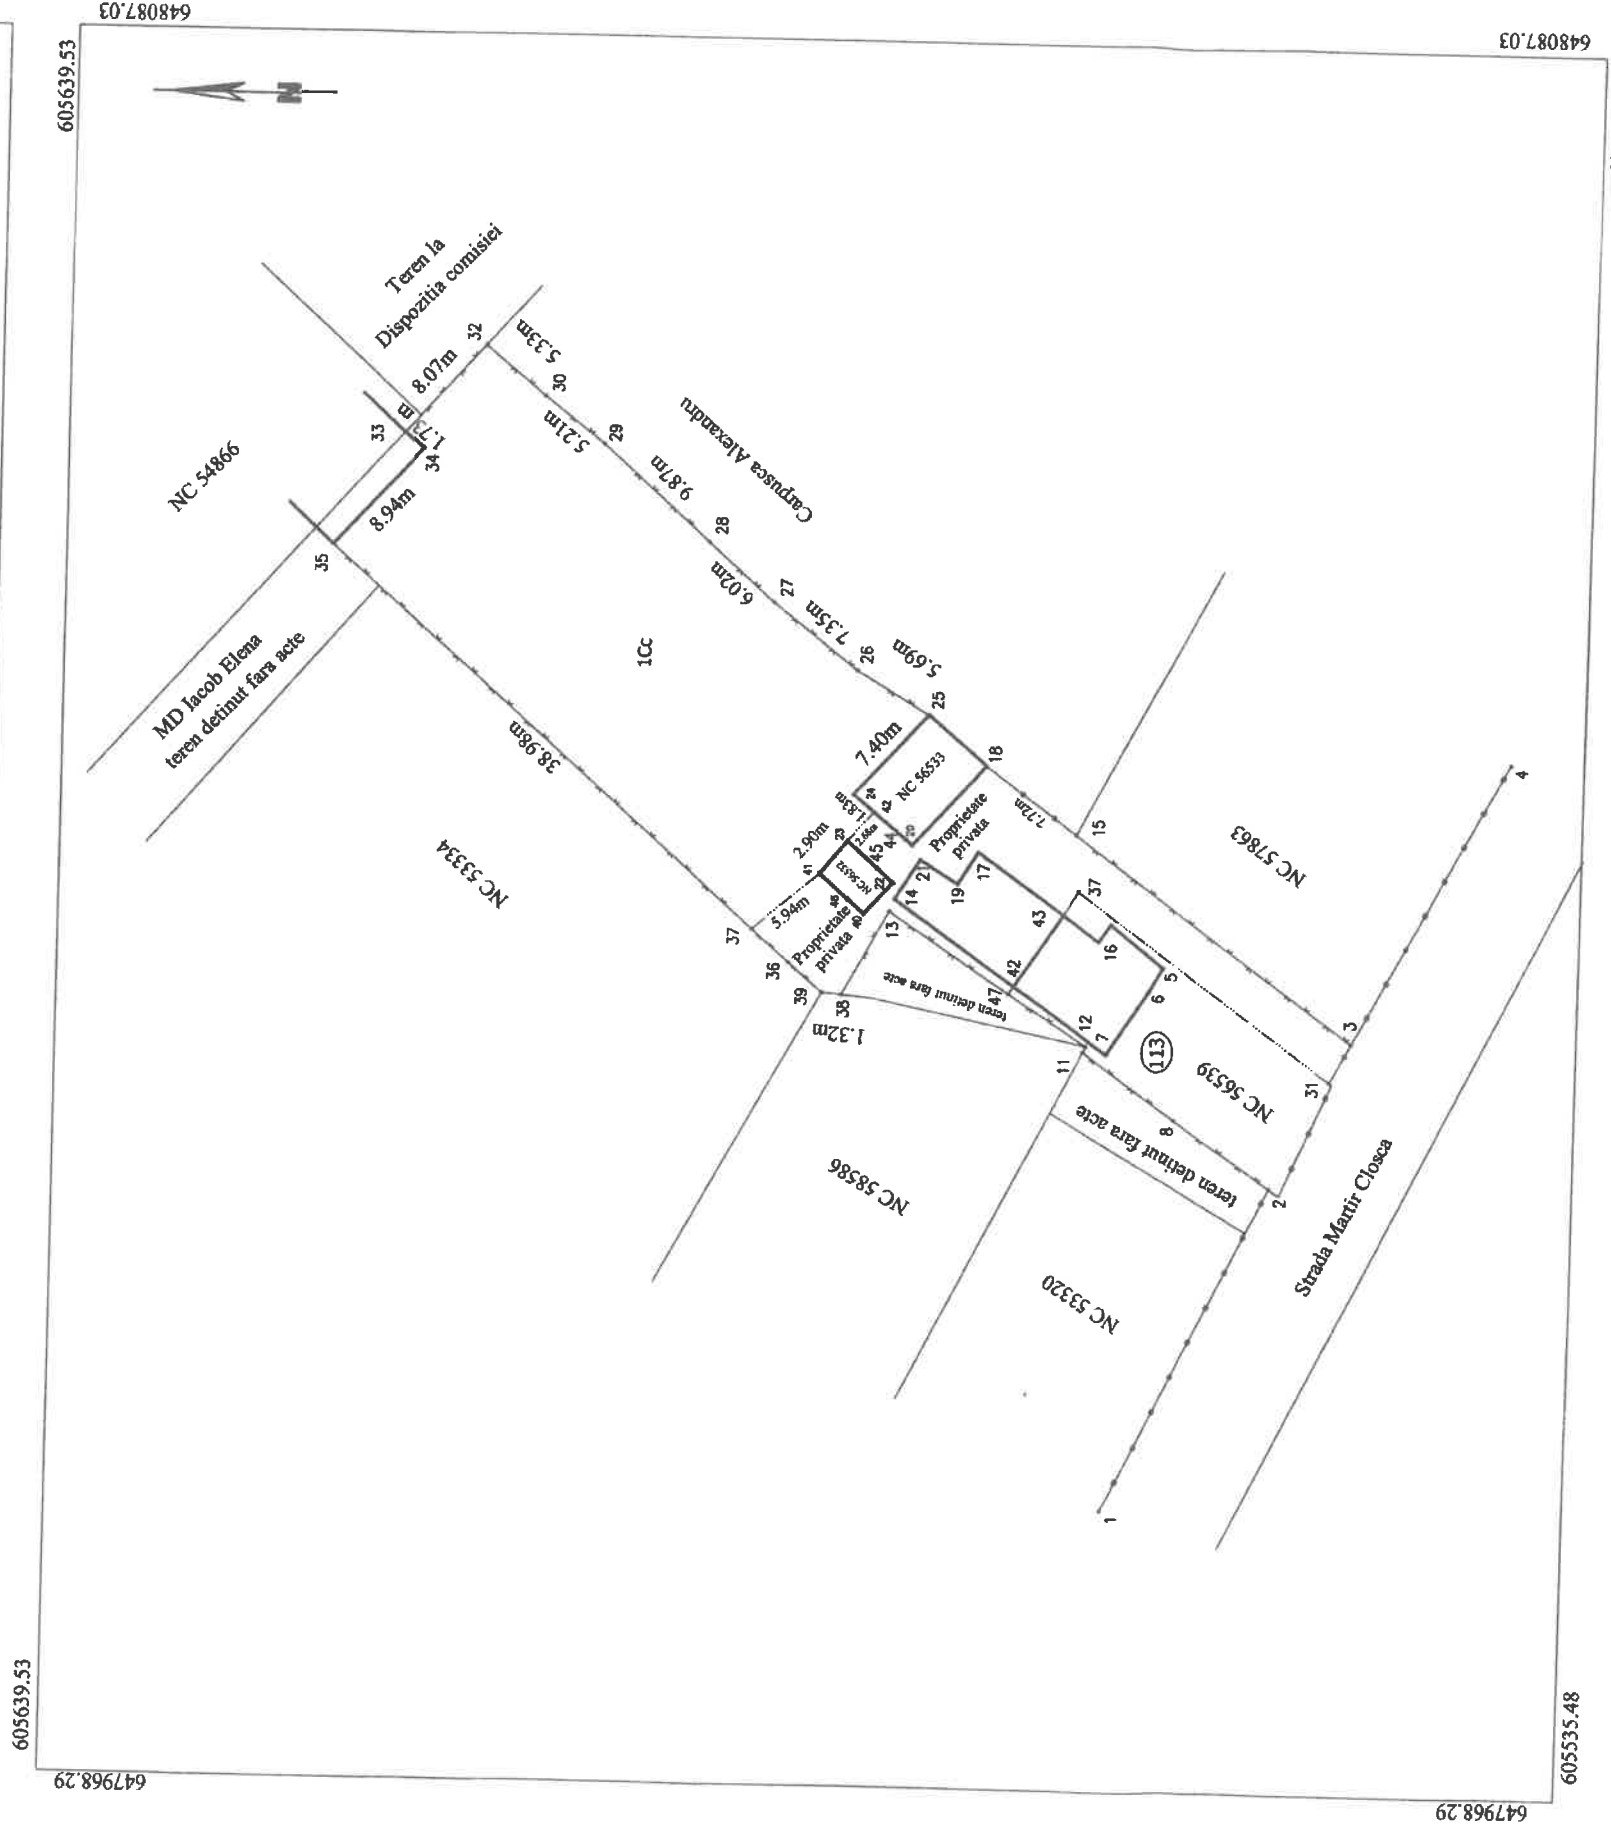

A. Date referitoare la teren		Mentuni
Nr. parcela	Suprafata (mp)	
1	695	
Total	695	Limita imobilului este partial constructie si gard de plasa

B. Date referitoare la constructii		Mentuni
Cod constr.	Suprafata construita la sol (mp)	
Total		

Suprafata totala masurata a imobilului = 695 mp
 Suprafata din act = 720 mp
 Minus fata de act = 25 mp

Executant: Șugaru Ștefan-Andrei

Confirm executarea masuratorilor la teren, corectitudinea întocmirii documentației cadastrale și corespondența acesteia cu realitatea din teren

ȘUGARU ȘTEFAN-ANDREI Ștefan-Andrei Șugaru
 Seria RC-NT-F Nr. 0114
 Personal fizic autorizat de activitate liberă în domeniul cadastru, geodezie și cartografie

Digitally signed by Ștefan-Andrei Șugaru
 Date: 2022.02.14 12:09:55 +02'00'

Inspector

Confirm introducerea imobilului în baza de date integrată și atribuirea numărului cadastral cererea nr. 5658 / 14.02.2022

Semnat digital de Mirela-Maria Mihut

Stampila BCPI

Data: 14.02.2022