


PLAN DE AMPLASAMENT SI DELIMITARE A IMOBILIULUI

Scara 1 : 500

Anexa 1.35

Nr. cadastral	Suprafata masurata	Adresa Imobilului
60498	545 mp	Municipiul Roman, Strada Ion Nannu, Nr. 15, Judetul Neamt
Cartea Funciara nr.	UAT	Roman

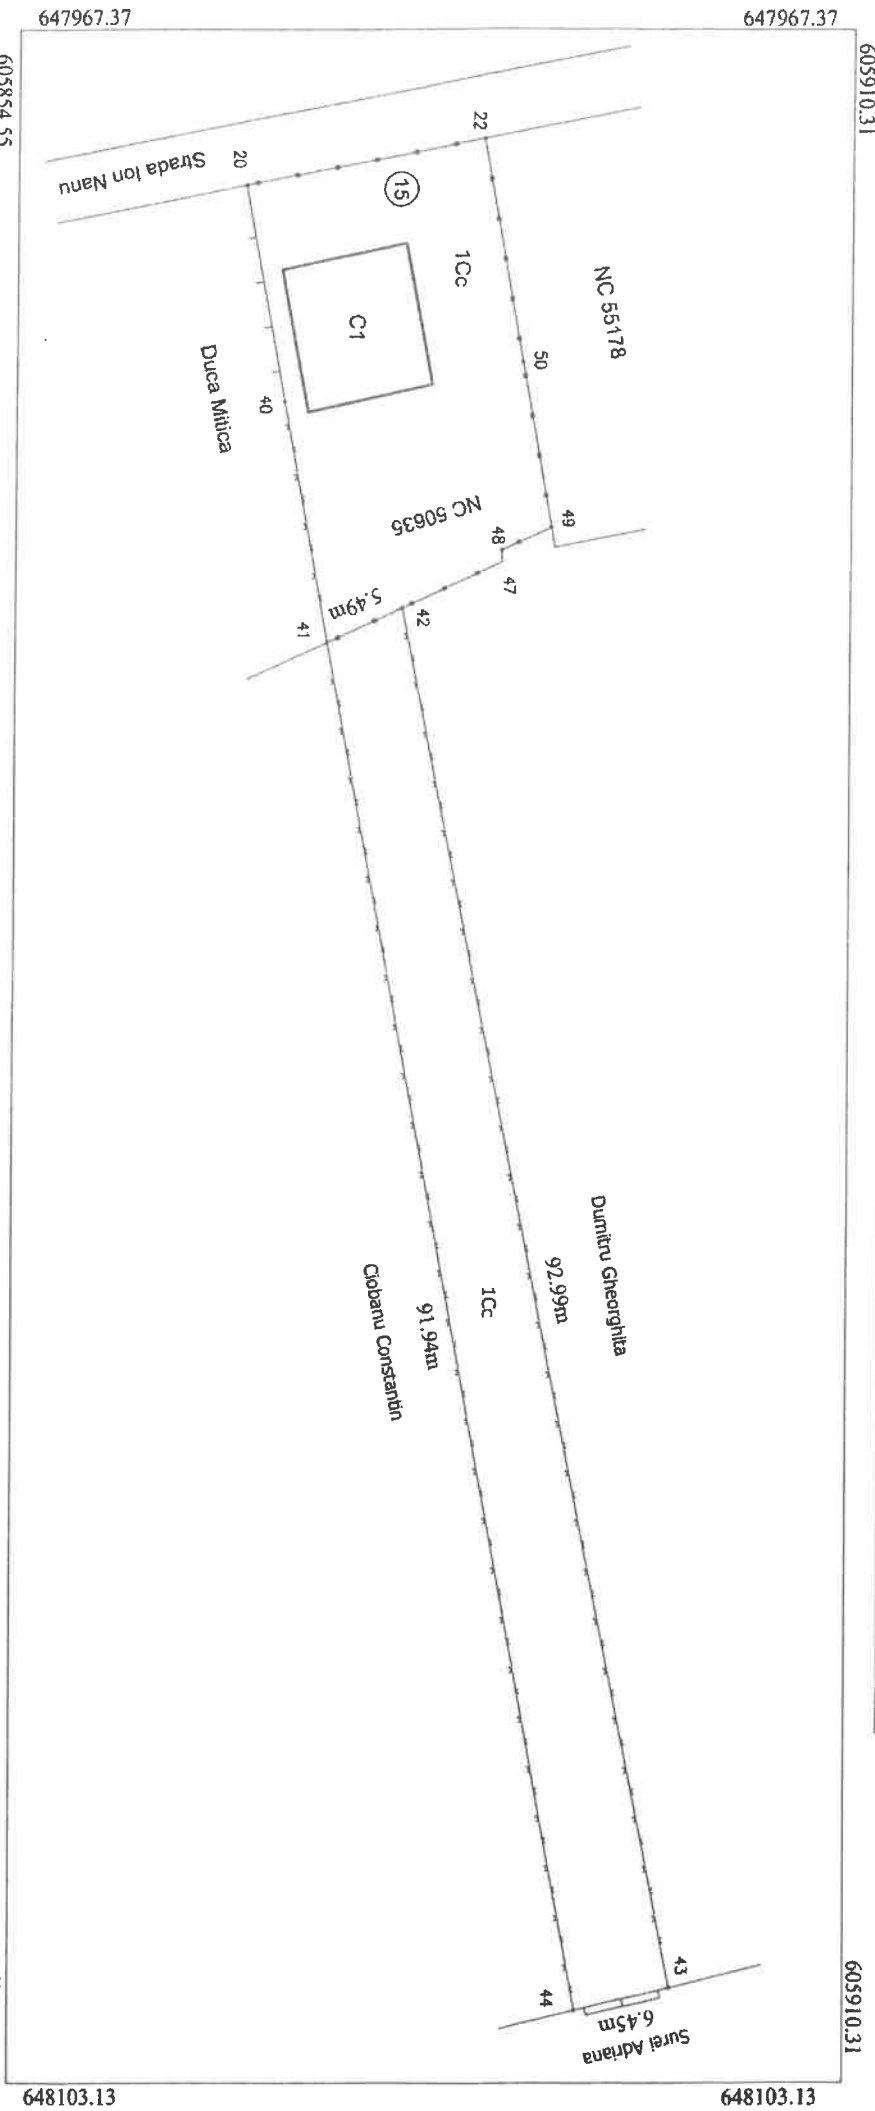

A. Date referitoare la teren


Nr. parcela	Categoria de folosinta	Suprafata (mp)	Mentuni
1	Cc	545	Imobilul este imprejmuit gard de plasa, beton si metal
Total		545	

B. Date referitoare la constructii

Cod constr.	Destinatia	Suprafata construita la sol (mp)	Mentuni
Total			

Suprafata totala masurata a Imobilului = 545 mp
Suprafata din act = 545 mp

Executant: Sugaru Stefan-Andrei
 Corectarea planului de trasariilor la teren, corectarea planului de delimitare cadastrale si corectarea adresei de realizarea din teren

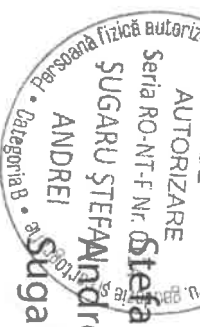

Digitally signed by Stefan-Andrei Sugaru
 Date: 2021.06.11 12:39:33 +03'00'

Inspector

Confirm introducerea imobilului in baza de date integrata si atribuirea numarului cadastral

Cristian- Mugurel Baesu
 Date: 2021.06.16 10:55:14 +03'00'

Stampila BCP