


Plan Urbanistic de Detaliu

"CONSTRUIRE LOCUINTE COLECTIVE P+2, SPATII COMERCIALE SI BIROURI LA PARTER SI RACORDURI LA UTILITATI" - DUPA ELABORARE SI APROBARE PLAN URBANISTIC DE DETALIU

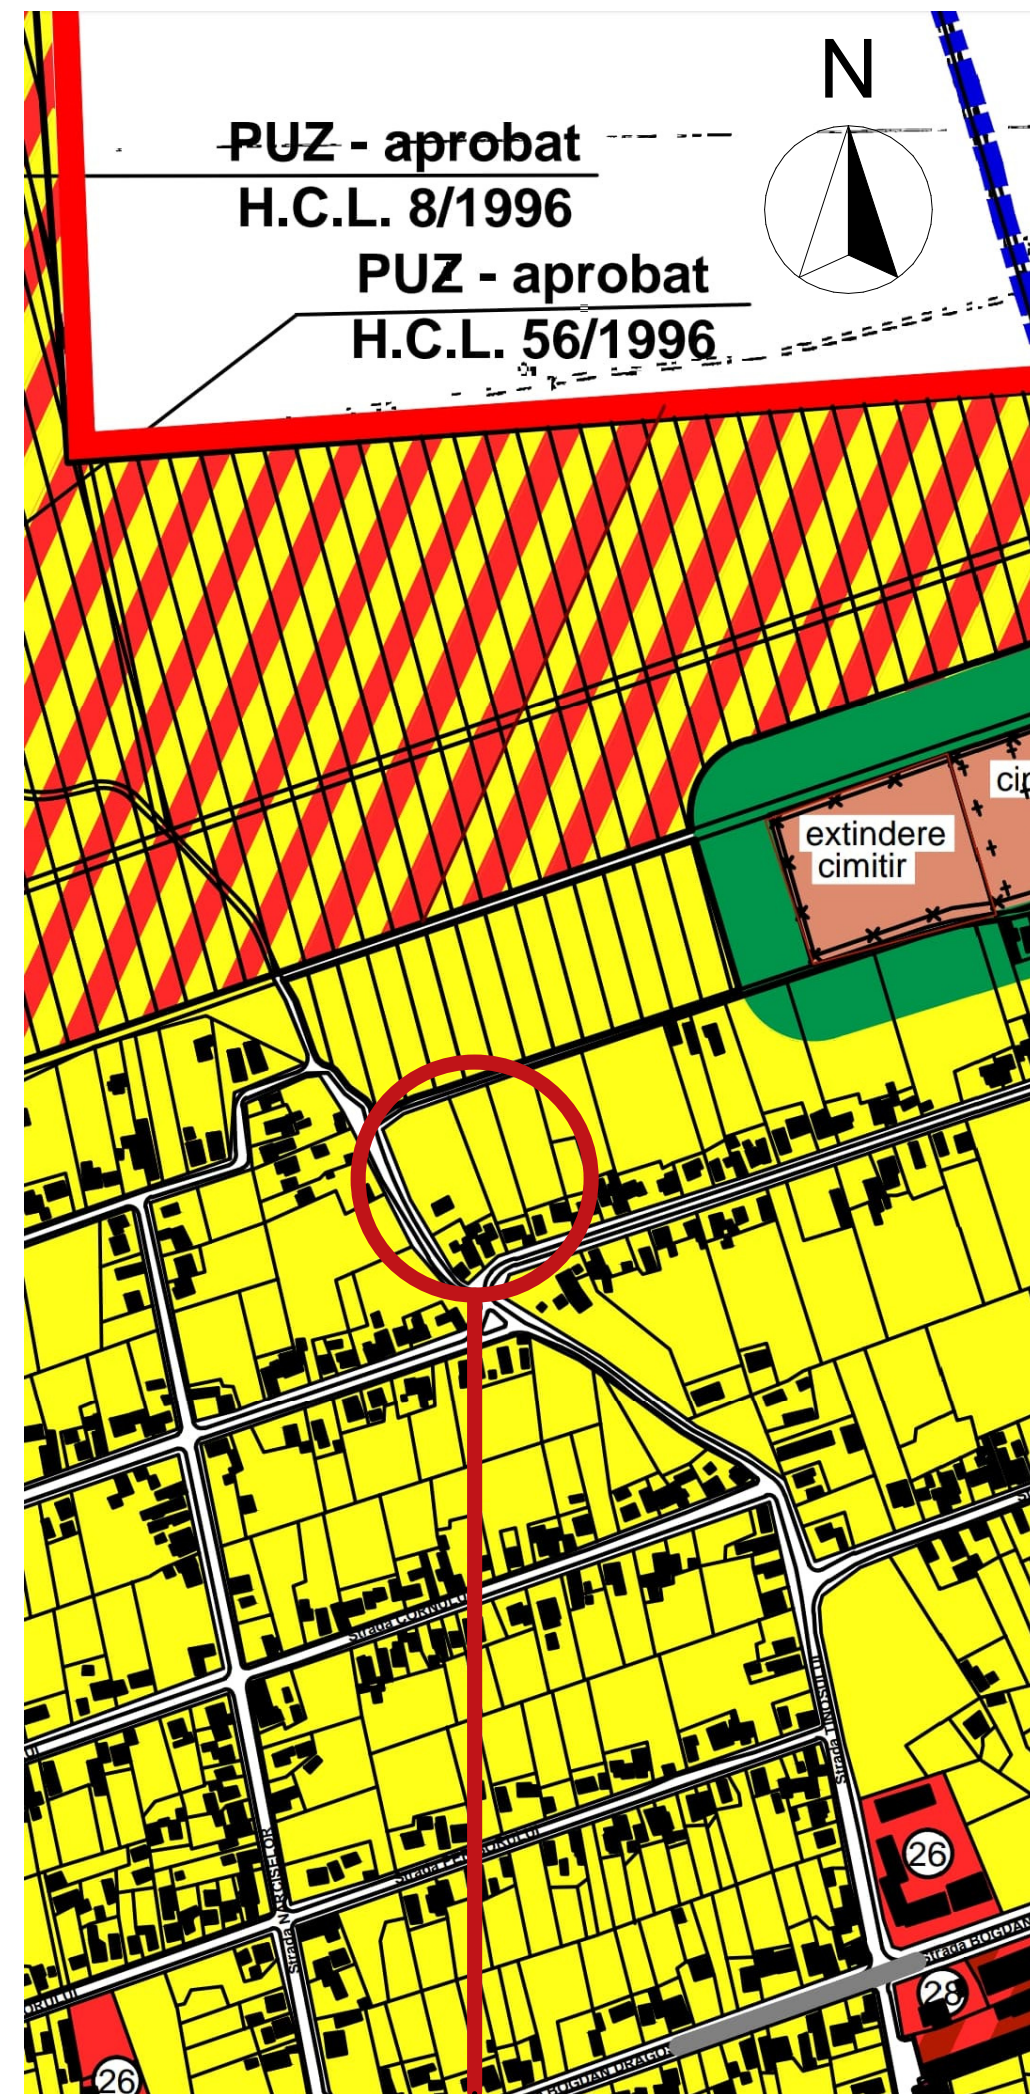


Zona în care se află amplasamentul studiat

LEGENDA	
LIMITE	
	LIMITA TERITORIULUI ADMINISTRATIV
	LIMITA INTRAVILAN EXISTENT
ZONIFICARE FUNCTIONALA	
	ZONA CENTRALA SI ALTE ZONE CU FUNCTIUNI COMPLEMENTARE DE INTERES PUBLIC
	ZONA DE LOCUINTE SI FUNCTIUNI COMPLEMENTARE (P, P+2)
	ZONA DE LOCUINTE SI FUNCTIUNI COMPLEMENTARE >P+2
	ZONA UNITATI INDUSTRIALE / DEPOZITARE
	ZONA UNITATI AGRICOLE
	ZONA PARCURI / COMPLEXE SPORTIVE
	ZONA GOSPODARIEI COMUNALE, CIMITIRE
	ZONA TERENURI SI CONSTRUCTII AFERENTE RETELOR TEHNICO - EDILITARE
	ZONA CU DESTINATIE SPECIALA
	ZONA CAI DE COMUNICATIE RUTIERE SI CONSTRUCTII AFERENTE
	ZONA CAI FERATE SI CONSTRUCTII AFERENTE
	APE
	PADURI, PLANTATII PROTECTIE LIVEZI
DRUMURI	
	DRUMURI NATIONALE
	DRUMURI JUDETENE
STRAZI IN INTRAVILAN	
	STRAZI PRINCIPALE
	STRAZI PROPUSE PE TRASEE NOI
	STRAZI PROPUSE PENTRU MODERNIZARE
	STRAZI PROPUSE PENTRU OCULIREA ZONEI CENTRALE



Imagini existent

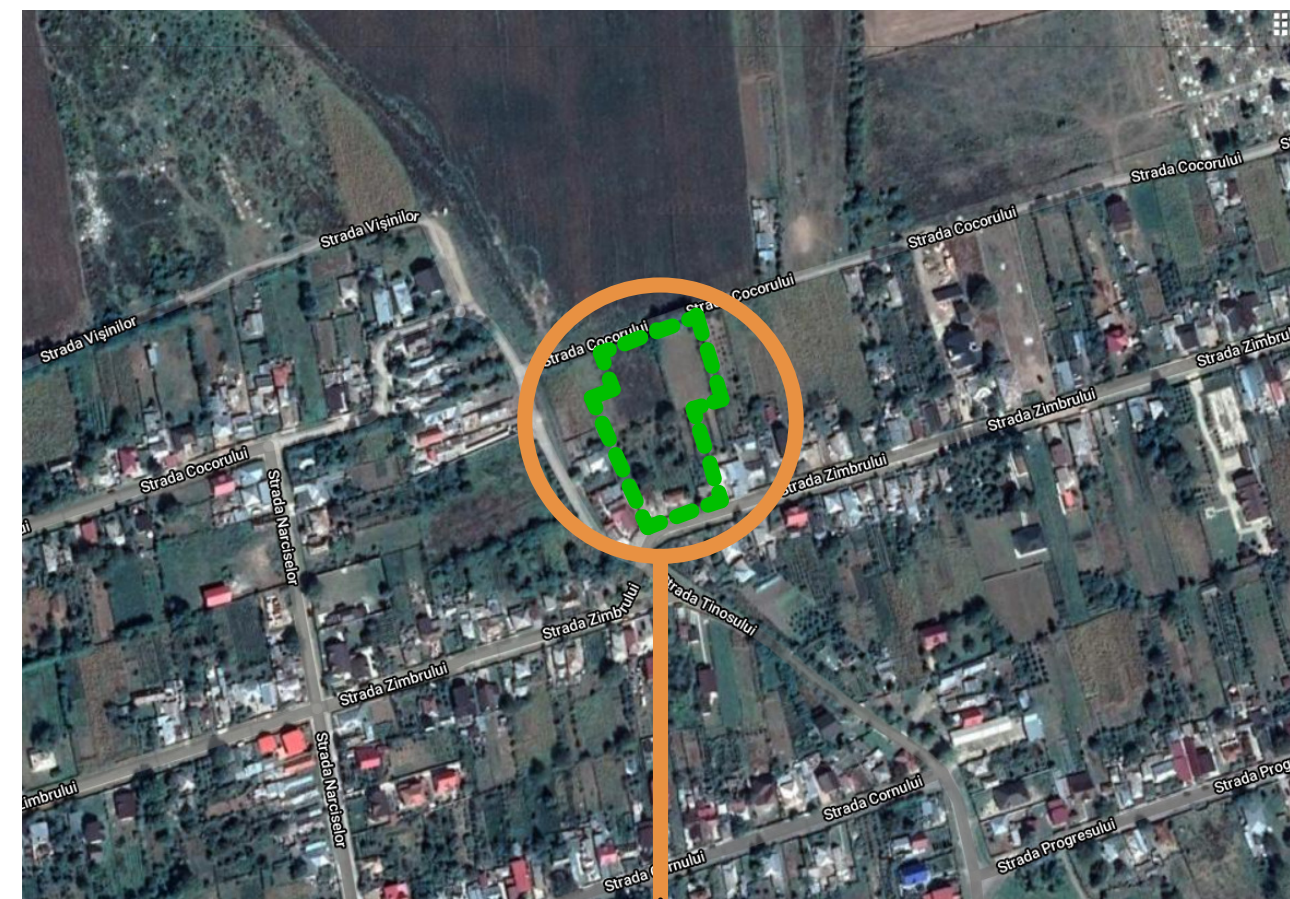

Zona în care se află amplasamentul studiat



Imagini existent P1



Imagini existent P2



Imagini existent P3

PLAN DE ÎNCADRARE ÎN ZONĂ sc. 1:5000



VERIFICATOR/ EXPERT	NUME	SEMNTURA	CERINTA	REFERAT de verificare/ RAPORT de expertiza tehnica titlu/ nr. / data
BIA ION NICOLAE O.A.R. Fil. Ter. Bc.-Nj, nr.04/01.02.2000 Bd. Traian, nr. 80, bloc 111, sc. A, et. III, ap. 15, P. nr. Neamt CIF 23403307 Tel: 0745602459	S.C. SHAPES ZONE STUDIO S.R.L. proiectare de arhitectură loc. Horia, str. Comunisti, nr.56, jud. Neamt. RO34767474 2314242019 Tel: 0766438823			Beneficiar: S.C. ANAEVY SUN S.R.L. Adresa amplasament: Str. Zimbrului, nr.41-43-45, mun. Roman, jud. Neamt, nr. cad. 60076
SPECIFICATIE	NUME	SEMNTURA		Scara 1:5000
Proiectat	arh. D. Ababei			Titlu proiect: Elaborare PUD - Construire locuinte colective P+2, spatii comerciale si birouri la parter si racorduri la utilitati
Desenat	arh. D. Ababei			Data Iul. 2021
				Titlu plansa: PLAN ÎNCADRARE ÎN TERITORIU
				Proiect nr. 43/2020
				Faza: P.U.D.
				Plansa nr. U0