




Plan Urbanistic de Detaliu

"CONSTRUIRE LOCUINTE COLECTIVE P+2, SPATII COMERCIALE SI BIROURI LA PARTER SI RACORDURI LA UTILITATI" - DUPA ELABORARE SI APROBARE PLAN URBANISTIC DE DETALIU

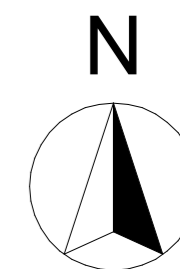

LEGENDA

- Limita zona studiata
- Limita de proprietate existenta ce a generat f
- Acces auto
- Utilitati in zona amplasamentului
- Camin vizitare canalizare
- Camin vizitare apa
- Ciusmea
- Stalp electric de beton
- Stalp de lemn
- Cutie Gaz
- Rigola
- Retea de gaz existenta
- Retea de gaz proiectata
- Retea de apa existenta
- Retea de gaz proiectata
- Retea de canalizare existenta
- Retea de canalizare proiectata
- Linie electrica aeriana existenta
- Linie electrica proiectata

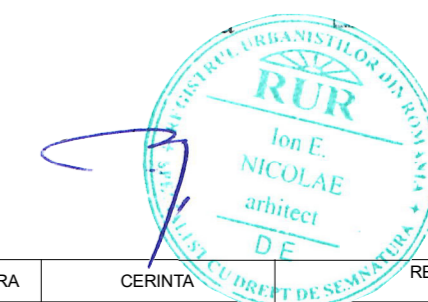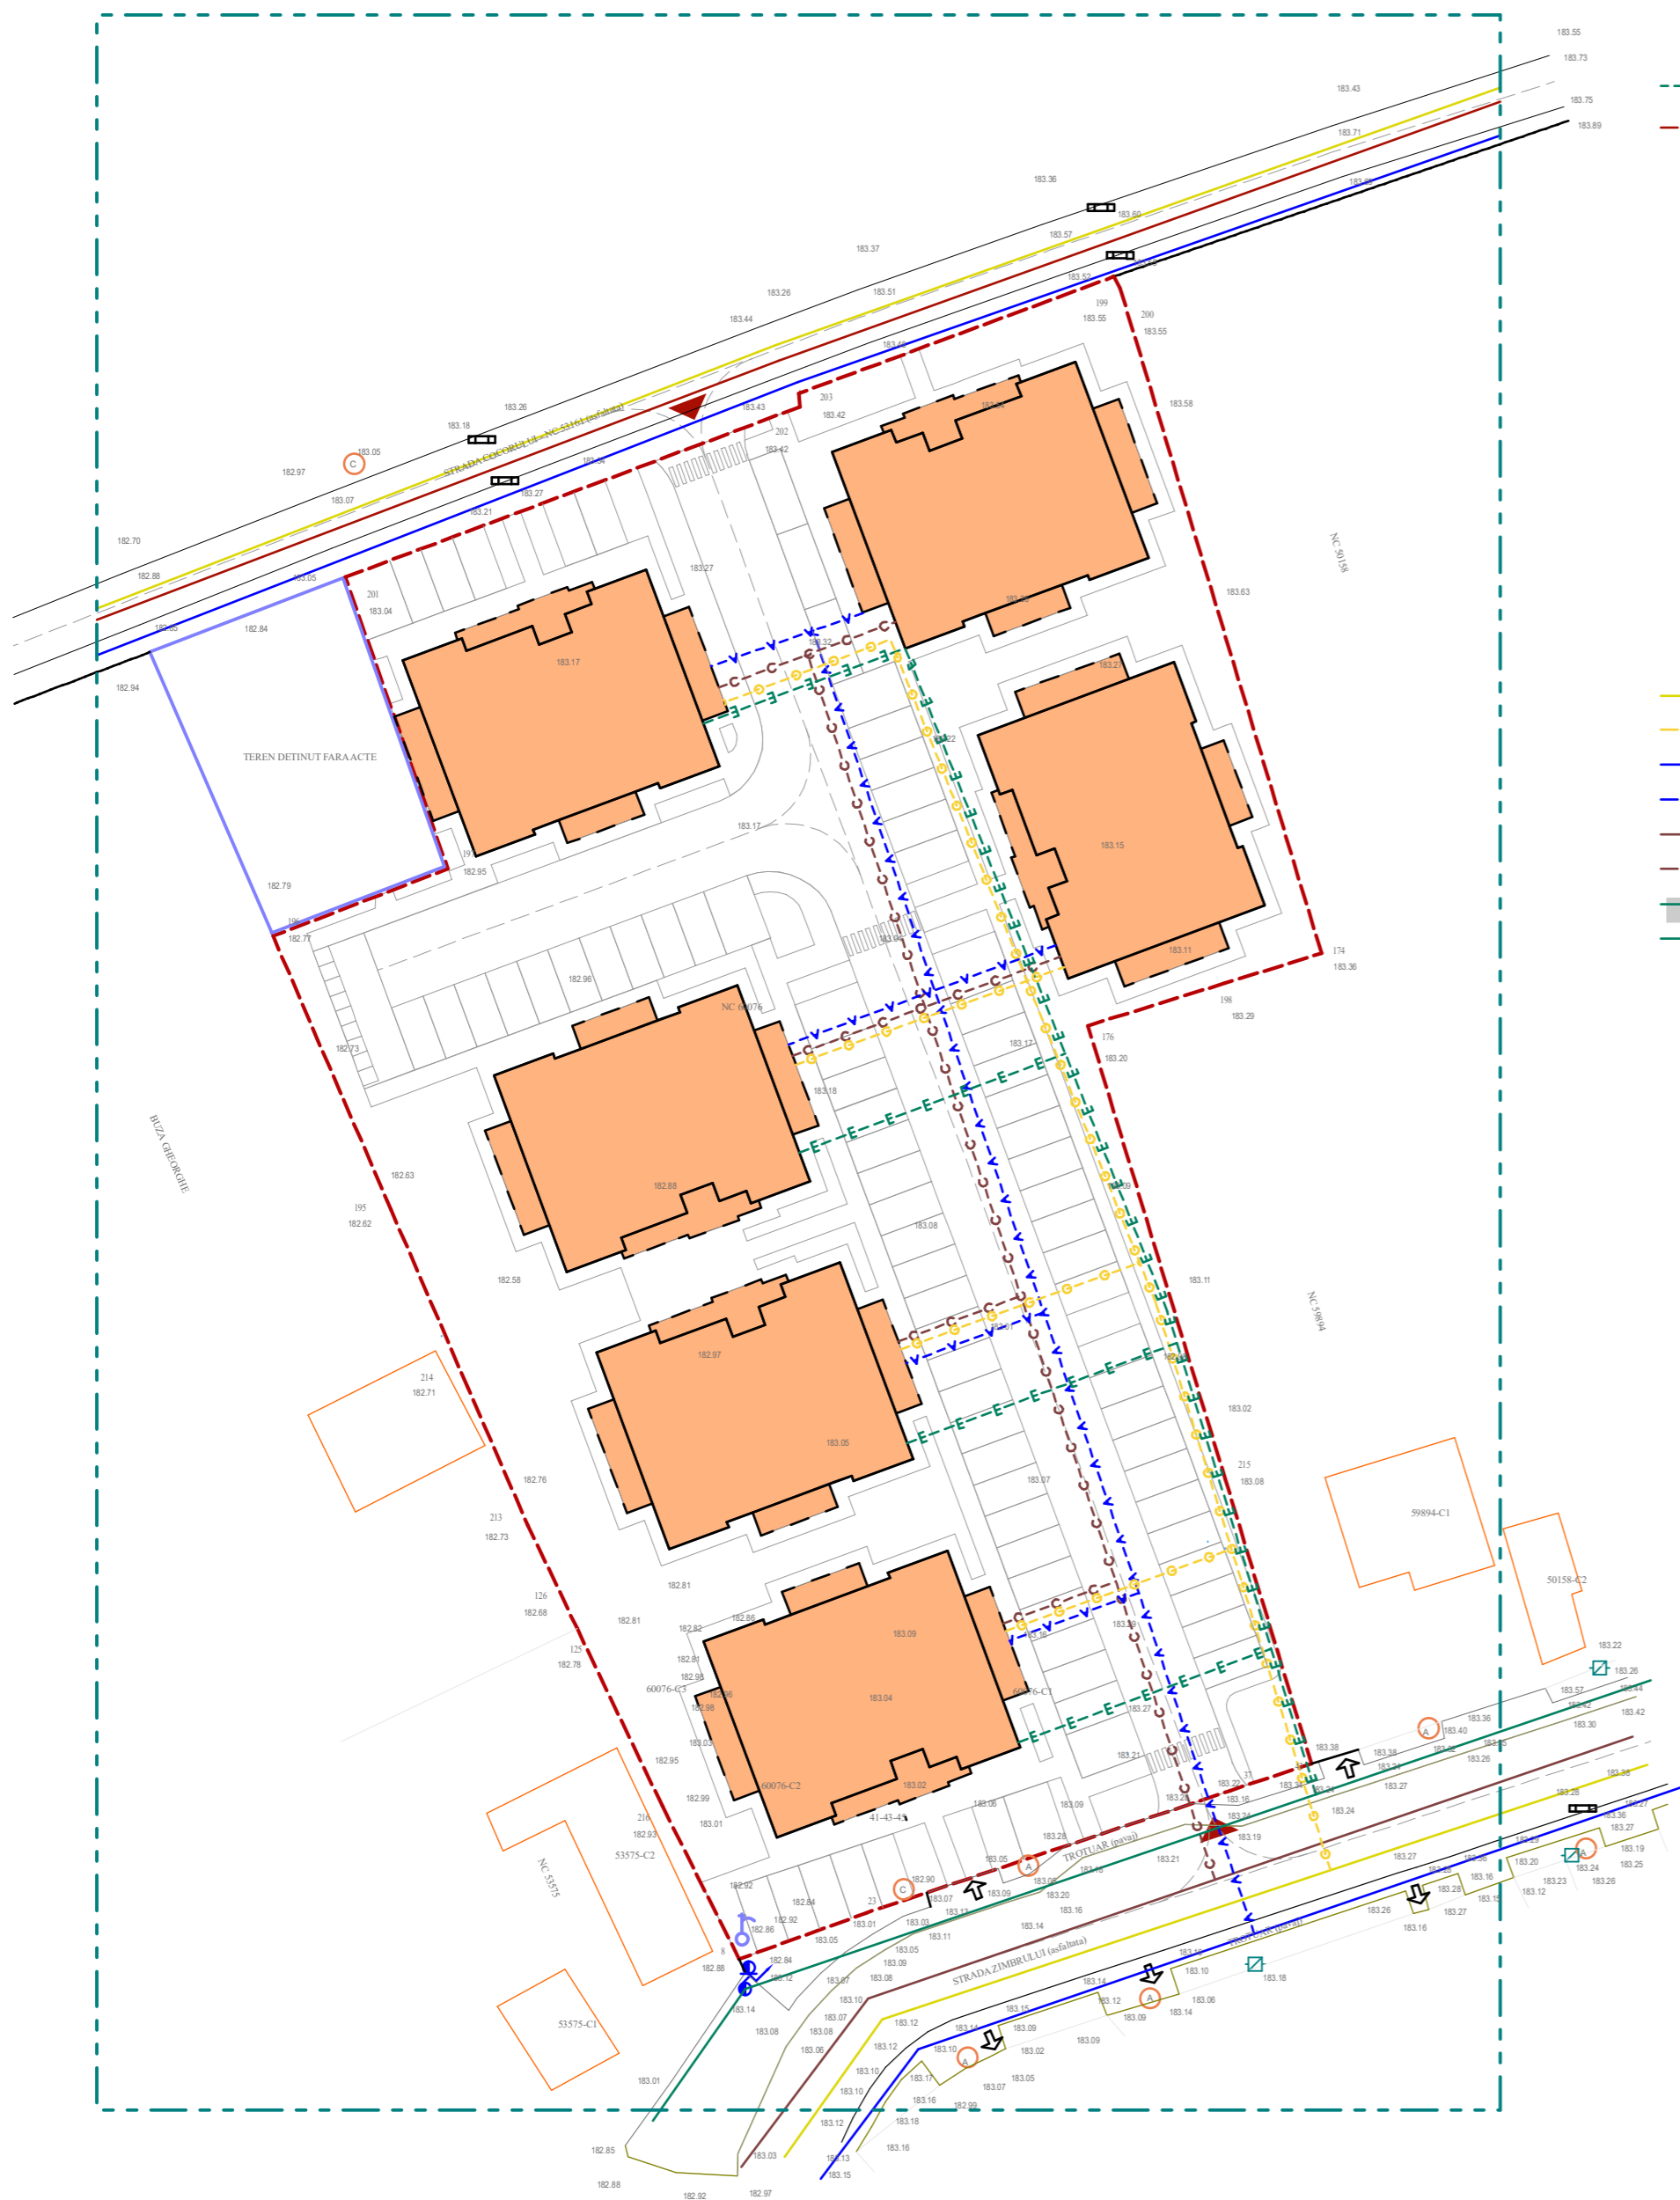

VERIFICATOR/EXPERT	NUME	SEMNTURA	CERINTA	REFERAT de verificare/ RAPORT de expertiza tehnica titlu/ nr. / data
BIA ION NICOLAE O.A.R. Fil. Ter. Bc-Nj, nr.04/01.02.2000 B-dul Tomis, nr.89, bl. H, sc. A, et. III, ap. 15, P.anta Neamt CIF: 21401367 Tel: 0745602459	S.C. SHAPES ZONE STUDIO S.R.L. proiectare de arhitectura loc. Horia, nr. Cimpolui, nr.58, jud.Neamt. RO3494744 221-4242019 Tel: 0766438823			Beneficiar: S.C. ANAEVY SUN S.R.L. Adresa amplasament: Str. Zimbrului, nr.41-43-45, mun. Roman,jud. Neamt, nr. cad. 60076
SPECIFICATIE	NUME	SEMNTURA	Titlu proiect: Elaborare PUD - Construire locuinte colective P+2, spatii comerciale si birouri la parter si racorduri la utilitati	
Sef proiect	arh. I. Nicolae		Scara 1:500	Faza: P.U.D.
Proiectat	arh. D. Ababei		Data Iul. 2021	Planşa nr. U3
Desenat	arh. D. Ababei		Titlu planşa: REGLEMENTĂRI EDILITARE	