


P.U.D. REGLEMENTARI EDILITARE

CONSTRUIRE LOCUINTA PARTER, IMPREJMUIRE SI RACORDURI LA UTILITATI

U3

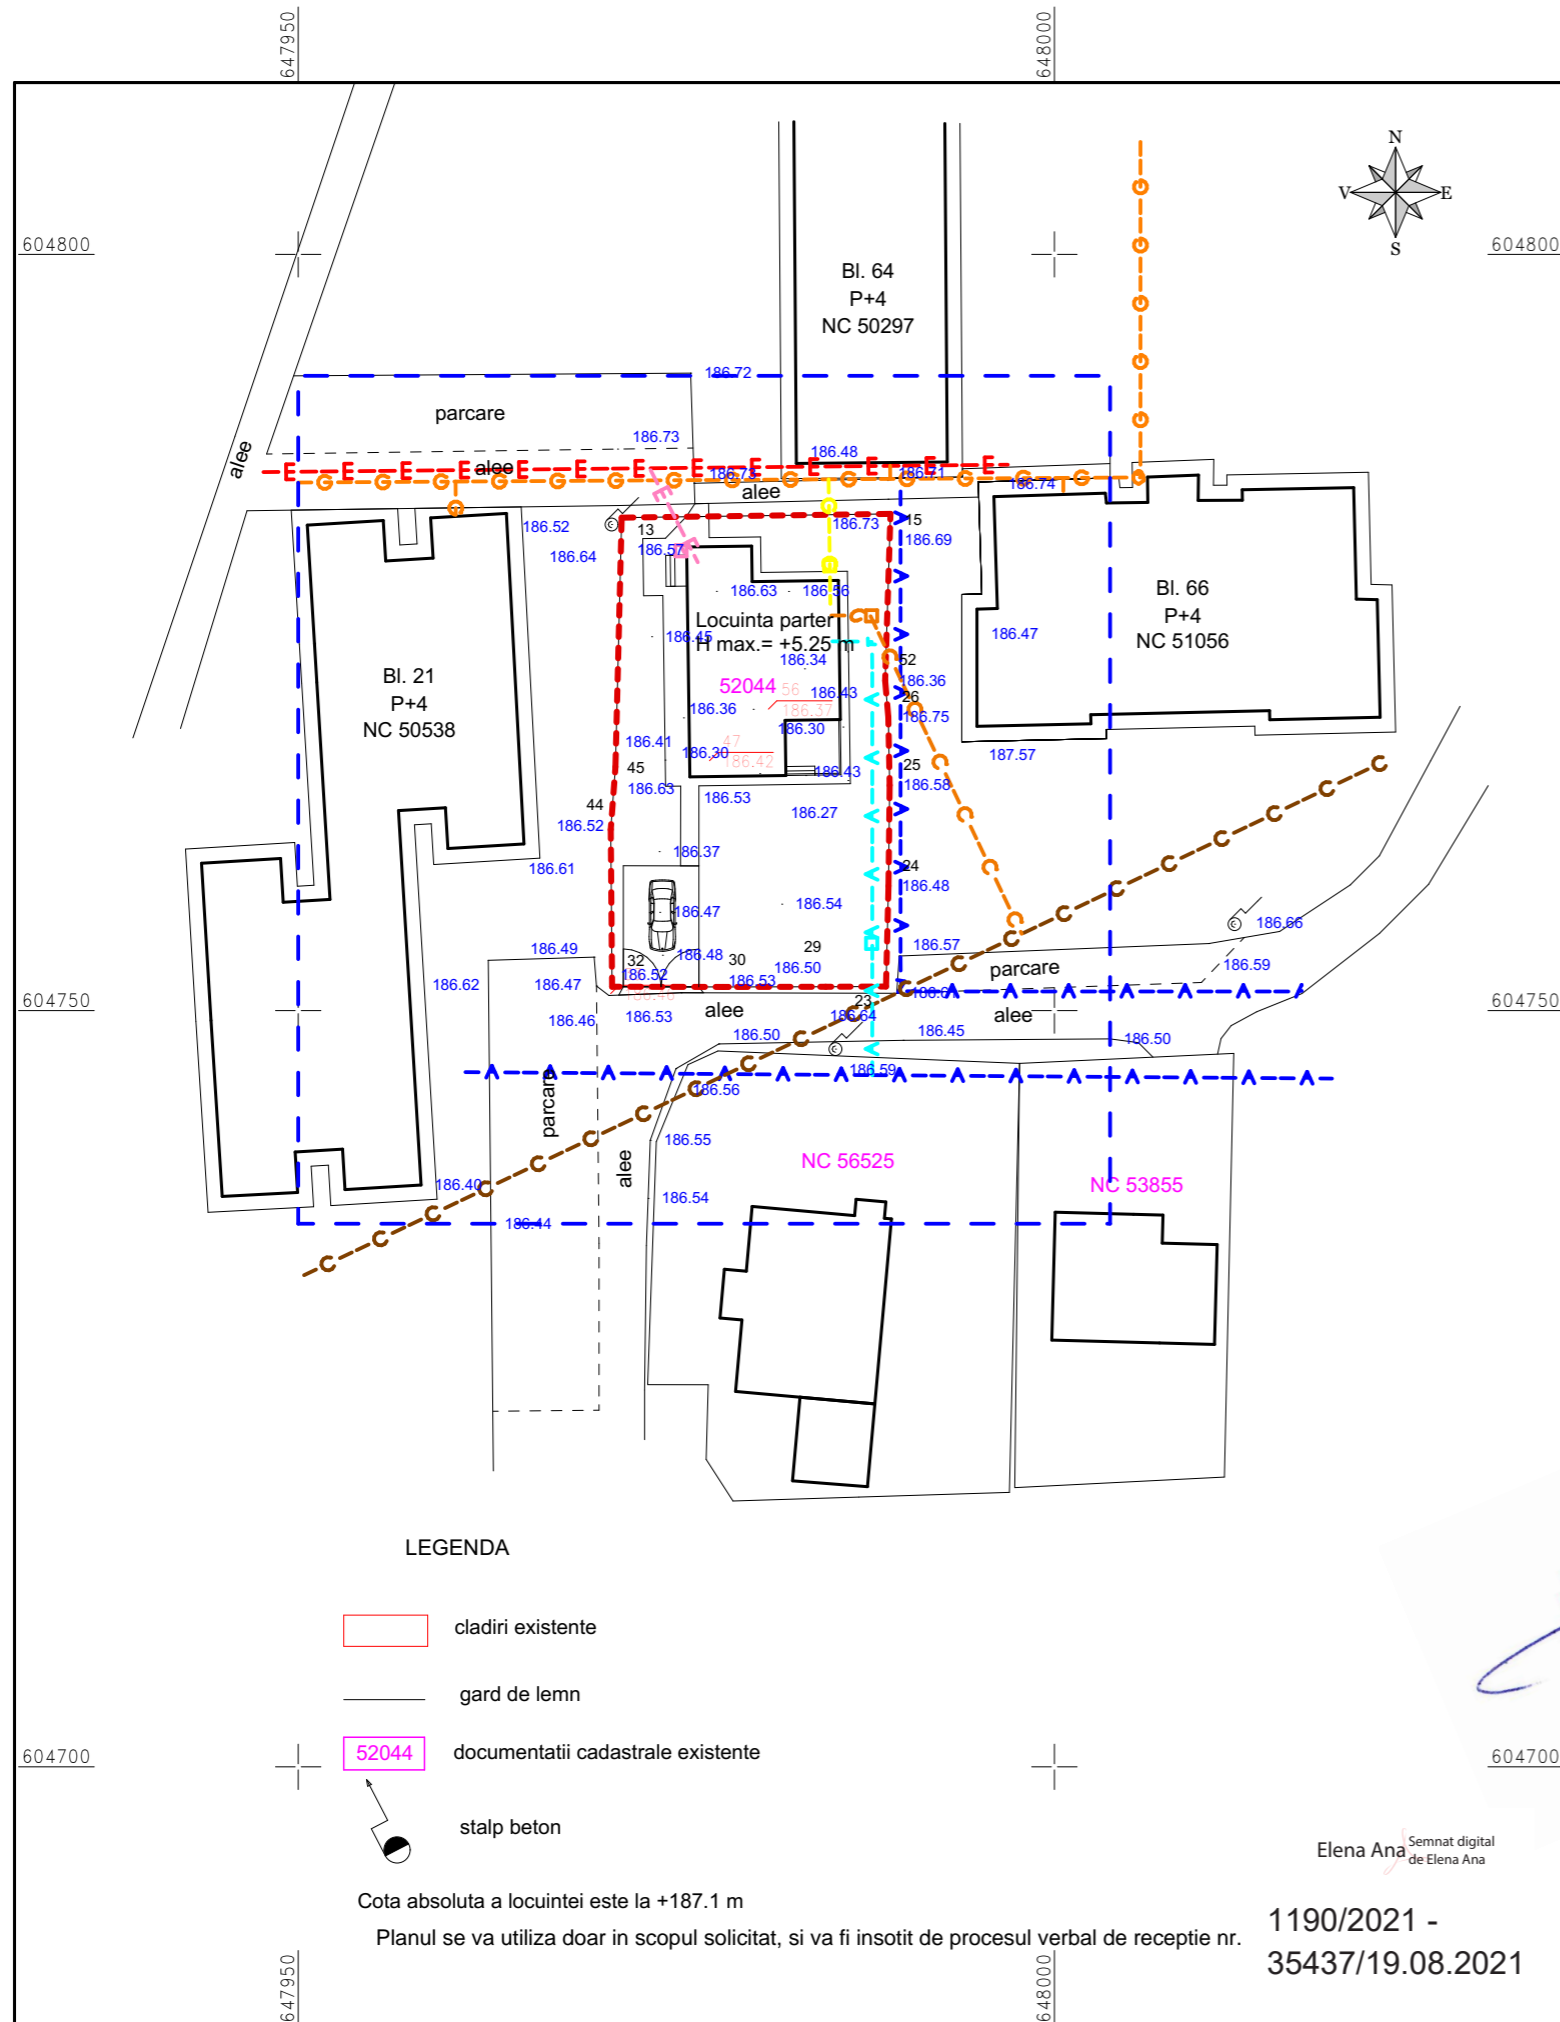

LEGENDA

- LIMITE
- - - - - LIMITA ZONA STUDIATA
- - - - - LIMITA TEREN STUDIAT, CE A GENERAT PUD
- RETELE
- G - G - - RETEA GAZE, EXISTENTA
- G - G - - RETEA GAZE, PROPUSA
- RACORD GAZE, PROPUS
- C - C - - RETEA CANALIZARE, EXISTENTA
- C - C - - RETEA CANALIZARE, PROPUSA
- RACORD CANALIZARE, PROPUS
- A - A - - RETEA APA, EXISTENTA
- A - A - - RETEA APA, PROPUSA
- RACORD APA, PROPUS
- E - E - - RETEA ELECTRICA, EXISTENTA
- E - E - - RETEA ELECTRICA, PROPUSA
- RACORD ELECTRIC, PROPUS


LEGENDA

- cladiri existente
- gard de lemn
- 52044 documentatii cadastrale existente
- stalp beton

Cota absoluta a locuintei este la +187.1 m
Planul se va utiliza doar in scopul solicitat, si va fi insotit de procesul verbal de receptie nr.

1190/2021 -
35437/19.08.2021

Elena Ana Semnat digital de Elena Ana

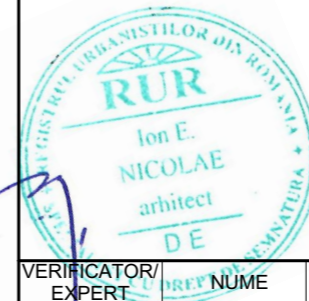

VERIFICATOR/ EXPERT	NUME	CERINTA	SEMNATURA	REFERAT de verificare/ RAPORT de expertiza tehnica titlu/ nr. / data
BIA ION NICOLAE O.A.R. Fil.Ter. Bc.-Nj. nr.04/01.02.2000 B-dul Traian, nr. 80, bloc H3, sc. A. et. III, ap. 15, Piatra Neamt CIF 21401307 Tel: 0745602459	S.C. DAC PROFESIONAL S.R.L. proiectare de arhitectura loc. Horia, str.Cimpului, nr.56, jud.Neamt. 43026683 J27/744/2020 Tel: 0766438823	ORDINUL ARHITECILOR DIN ROMANIA 7711 Dan ABABEI Arhitect cu drept de semnatura	Initiator: BIBIRUȘ DUMITRU-LIVIU	Proiect nr. 45/2021
SPECIFICATIE	NUME	SEMNĂTURĂ	Scara 1:500	Titlu proiect: Construire locuinta parter, imprejmuire si racorduri la utilitati
Șef proiect	arh. I. Nicolae		Data sept. 2021	Faza: P.U.D.
Proiectat	arh. D. Ababei		Titlu planșă: REGLEMENTARI EDILITARE	Planșa nr. U3
Desenat	arh. D. Ababei			