

6.0 PROPRIETATEA ASUPRA TERENURILOR SI CIRCULATIA JURIDICA A TERENURILOR - (CF59370)


ELABORARE PLAN URBANISTIC ZONAL PENTRU CONSTRUIRE LOCUINTA UNIFAMILIALA

LEGENDA

- LIMITE**
- - LIMITA ZONA DE STUDIU
  - LIMITA PUZ
  - LIMITA AMPLASAMENT CARE FACE OBIECTUL PUZULUI - CF59370
- FOND CONSTRUIT**
- ▣ CLADIRI EXISTENTE
- TIPUL DE PROPRIETATE AL TERENURILOR DOMENIUL PUBLIC**
- PROPRIETATEA PUBLICA DE INTERES LOCAL
- DOMENIUL PRIVAT**
- PROPRIETATEA PRIVATA A PERSOANELOR FIZICE SI JURIDICE

OBIECTIVE DE UTILITATE PUBLICA:

DRUM PUBLIC STRADA VIITORULUI  
RETELE EDILITARE ELECTRICITATE,  
TELEFONIE

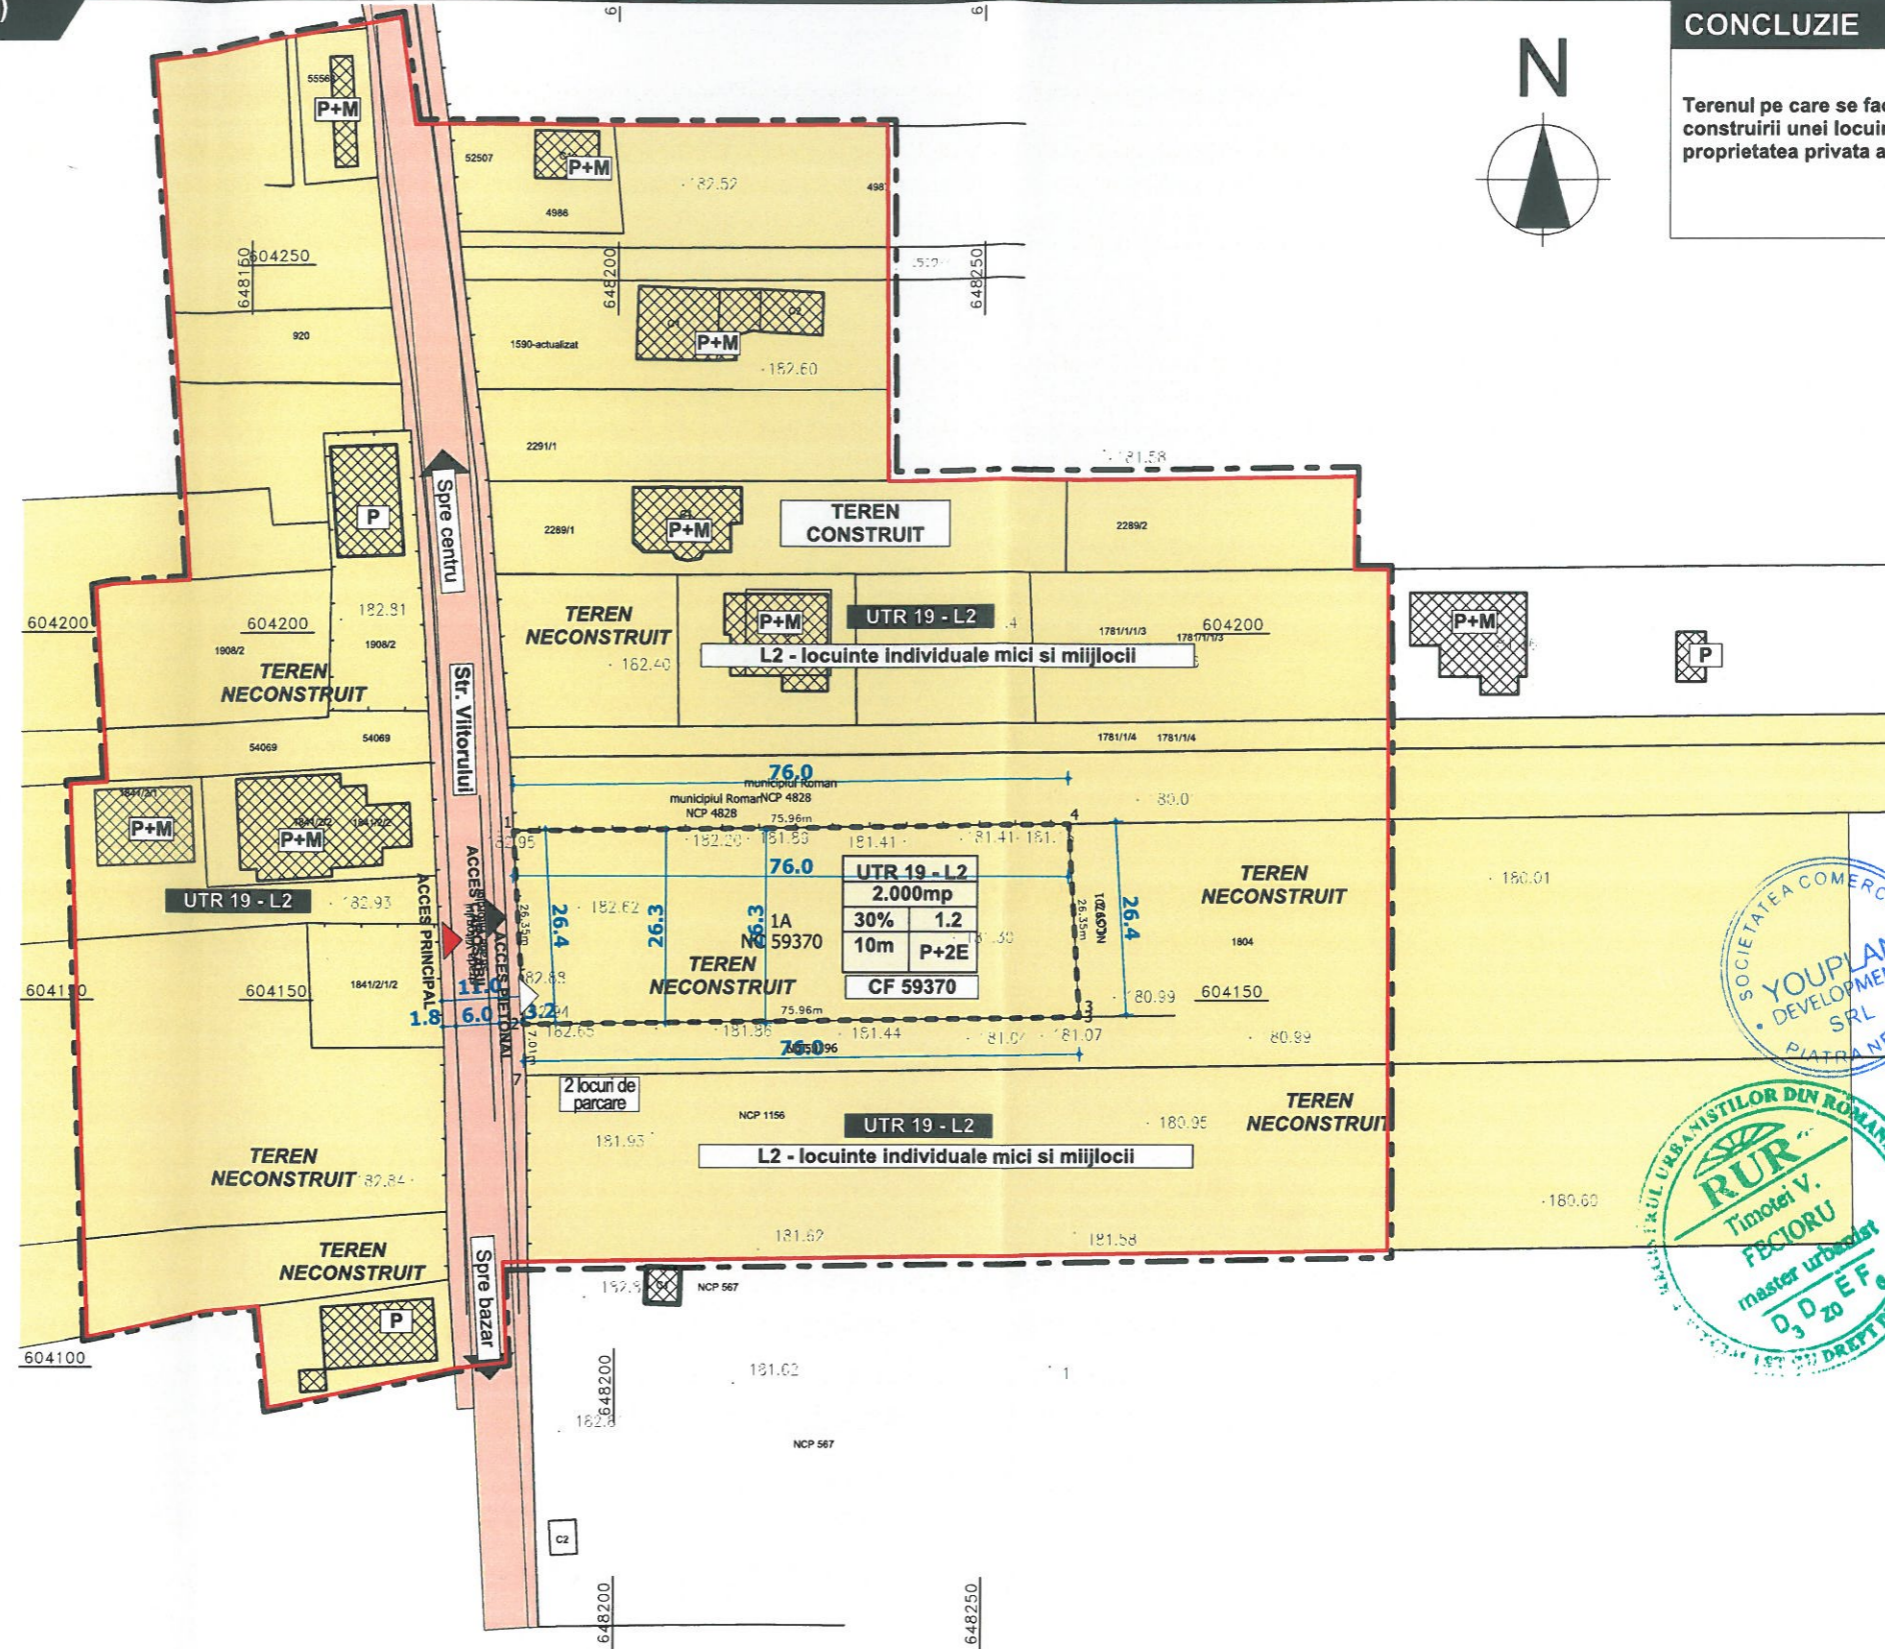

CONCLUZIE

Terenul pe care se face PUZ in scopul construirii unei locuinte individuale se afla in proprietatea privata a beneficiarului.



UTR	
SUPRAFATA teren	
POT <sub>max.</sub>	CUT <sub>max.</sub>
H <sub>max.</sub>	REGIM INALTIM E <sub>max.</sub>
76.0	2.000mp
30%	1.2
10m	P+2E
CF 59370	



**YOUPLAN DEVELOPMENT**  
dezvoltare sustenabila in arhitectura si urbanism  
S.C. YOUPLAN DEVELOPMENT S.R.L.  
J27868/2015, CUI 35108489  
Adresa: Apusului nr.12, Piatra-Neamt, jud. Neamt.  
Tel. 0743 62 93 12

SEF PROIECT  
Mst. Urb. Timotei Fecioru

PROIECTAT  
Mst. Urb. Timotei Fecioru

DESENAT  
Mst. Urb. Timotei Fecioru

**ELABORARE PLAN URBANISTIC ZONAL PENTRU CONSTRUIRE LOCUINTA UNIFAMILIALA**

**BENEFICIAR:**  
MANGALAGIU MARIAN  
str. Viitorului, nr. 7,  
intravilan Mun. Roman, jud. Neamt, NC 59370

PROPRIETATEA ASUPRA TERENURILOR SI CIRCULATIA JURIDICA A TERENURILOR

SCARA 1:1000	DATA sept 2019
Proiect nr. 67Y	Faza PUZ
Plansa nr. 6.0	