


CONCLUZIE

Terenul pentru care se face PUZ este deservit de rețeaua publică de telecomunicații și energie electrică. Evacuarea apelor uzate se va realiza în rețeaua de canalizare. Apa potabilă va fi asigurată din rețea.

- LEGENDA**
- LIMITE**
- - LIMITA ZONA DE STUDIU
 - - LIMITA PARCELA CARE A GENERAT PUZ CF 59370
 - - LIMITA PUZ
- CIRCULATII**
- - CIRCULATIE CAROSABILA - STRADA
 - - CIRCULATIE PIETONALA - TROTUAR
 - ▲ - ACCES PRINCIPAL
 - ▲ - ACCES CAROSABIL
 - ▲ - ACCES PIETONAL
- FUNCTIUNI**
- ▨ - CLADIRI EXISTENTE
 - ▨ - REGLEMENTARI
 - ▨ - EDIFICABIL
- REGLEMENTARI EDILITARE**
- RETELE EDILITARE EXISTENTE
- ⓐ - RETEA APA
 - ⓐ - RETEA CANALIZARE
 - ⓐ - RETEA ELECTRICITATE SI TELECOMUNICATII
 - ⓐ - RETEA GAZ
- RETELE EDILITARE PROPUSE
- ⓐ - RETEA APA
 - ⓐ - RETEA CANALIZARE
 - ⓐ - RETEA ELECTRICITATE SI TELECOMUNICATII
 - ⓐ - RETEA GAZ

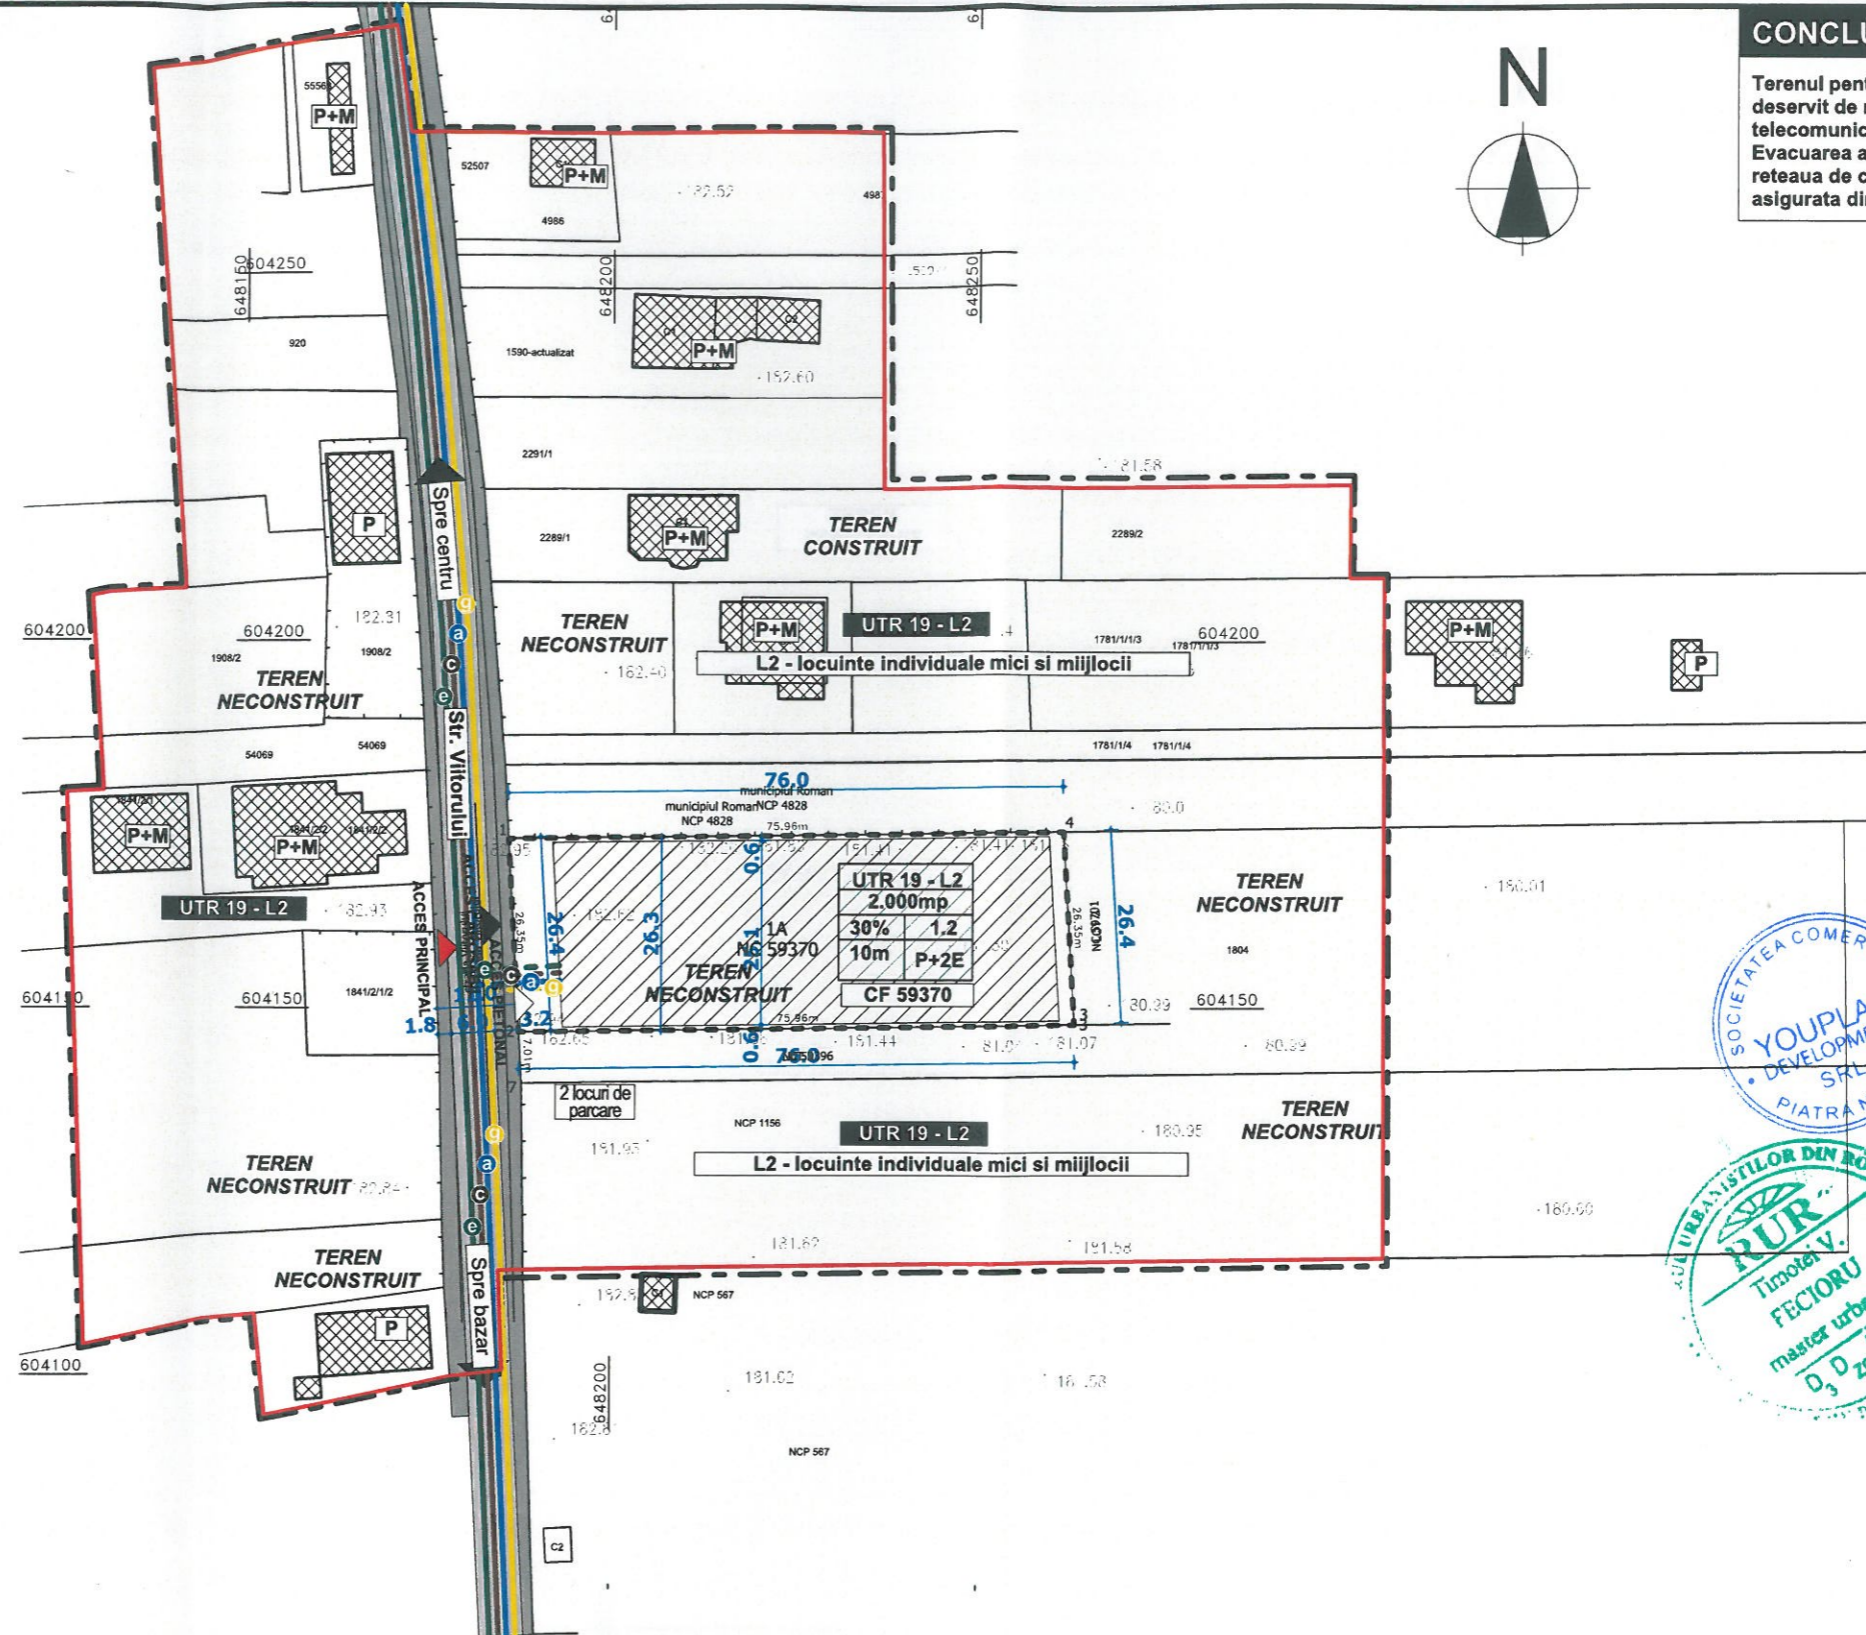

UTR	
SUPRAFATA _{teren}	
POT _{max.}	CUT _{max.}
H _{max.}	REGIM INALTIM



YOUPLAN DEVELOPMENT
dezvoltare sustenabila in arhitectura si urbanism
S.C. YOUPLAN DEVELOPMENT S.R.L.
J271668/2015, CUI 35104499
Adresa: Apusului nr.12, Piatra-Neamt, jud. Neamt
tel. 0743 62 93 12

SEF PROIECT
Mst. Urb. Timotei Fecioru
PROIECTAT
Mst. Urb. Timotei Fecioru
ing. Timotei Popa
DESENAT
Mst. Urb. Timotei Fecioru

ELABORARE PLAN URBANISTIC ZONAL PENTRU CONSTRUIRE LOCUINTA UNIFAMILIALA

BENEFICIAR:
MANGALAGIU MARIAN
str. Viitorului
intravilan Mun. Roman, jud. Neamt, NC 59370

REGLEMENTARI URBANISTICE - ECHIPARE EDILITARA

SCARA 1:1000	DATA sept 2019
Proiect nr. 67Y	Faza PUZ
	Plansa nr. 5.0

SECTIUNE CARACTERISTICA - scara 1:200 PROPUSA

