



U2. REGLEMENTARI URBANISTICE - ZONIFICARE


OBIECTIV: ELABORARE PLAN URBANISTIC ZONAL PENTRU AMENAJARE CARTIER LOCUINTE UNIFAMILIALE SI LOTIZARE TEREN
BENEFICIARI: SC TCE NEIGHBORHOOD SRL SI PRIMARIA MUNICIPIULUI ROMAN

LEGENDA

- LIMITA ZONA STUDIATA
- LIMITA AMPLASAMENT REGLEMENTAT *(NCP 55911, 59824, 59906)
- LIMITE CADASTRALE
- CLADIRI EXISTENTE
- CIRCULATII CAROSABILE
- ZONA PROPUSA SPRE RECONVERSIE din destinatia:
UTR nr.13, zona Gc - zona gospodarie comuna, subzona GCc - zona cimitirelor fara restrictii de construire, in:
ZONA LOCUINTE INDIVIDUALE SI DE SERVICII COMPATIBILE CU LOCUIREA

**ZONA PROPUSA PENTRU RECONVERSIE IN
ZONA LOCUINTE INDIVIDUALE SI
DE SERVICII COMPATIBILE CU LOCUIREA**

S.C. TCE NEIGHBORHOOD S.R.L. MUNICIPIUL ROMAN S.C. TCE NEIGHBORHOOD S.R.L.
NC 55911 5.000 m² NC 59906 4.982 m² NC 59824 28.831 m²

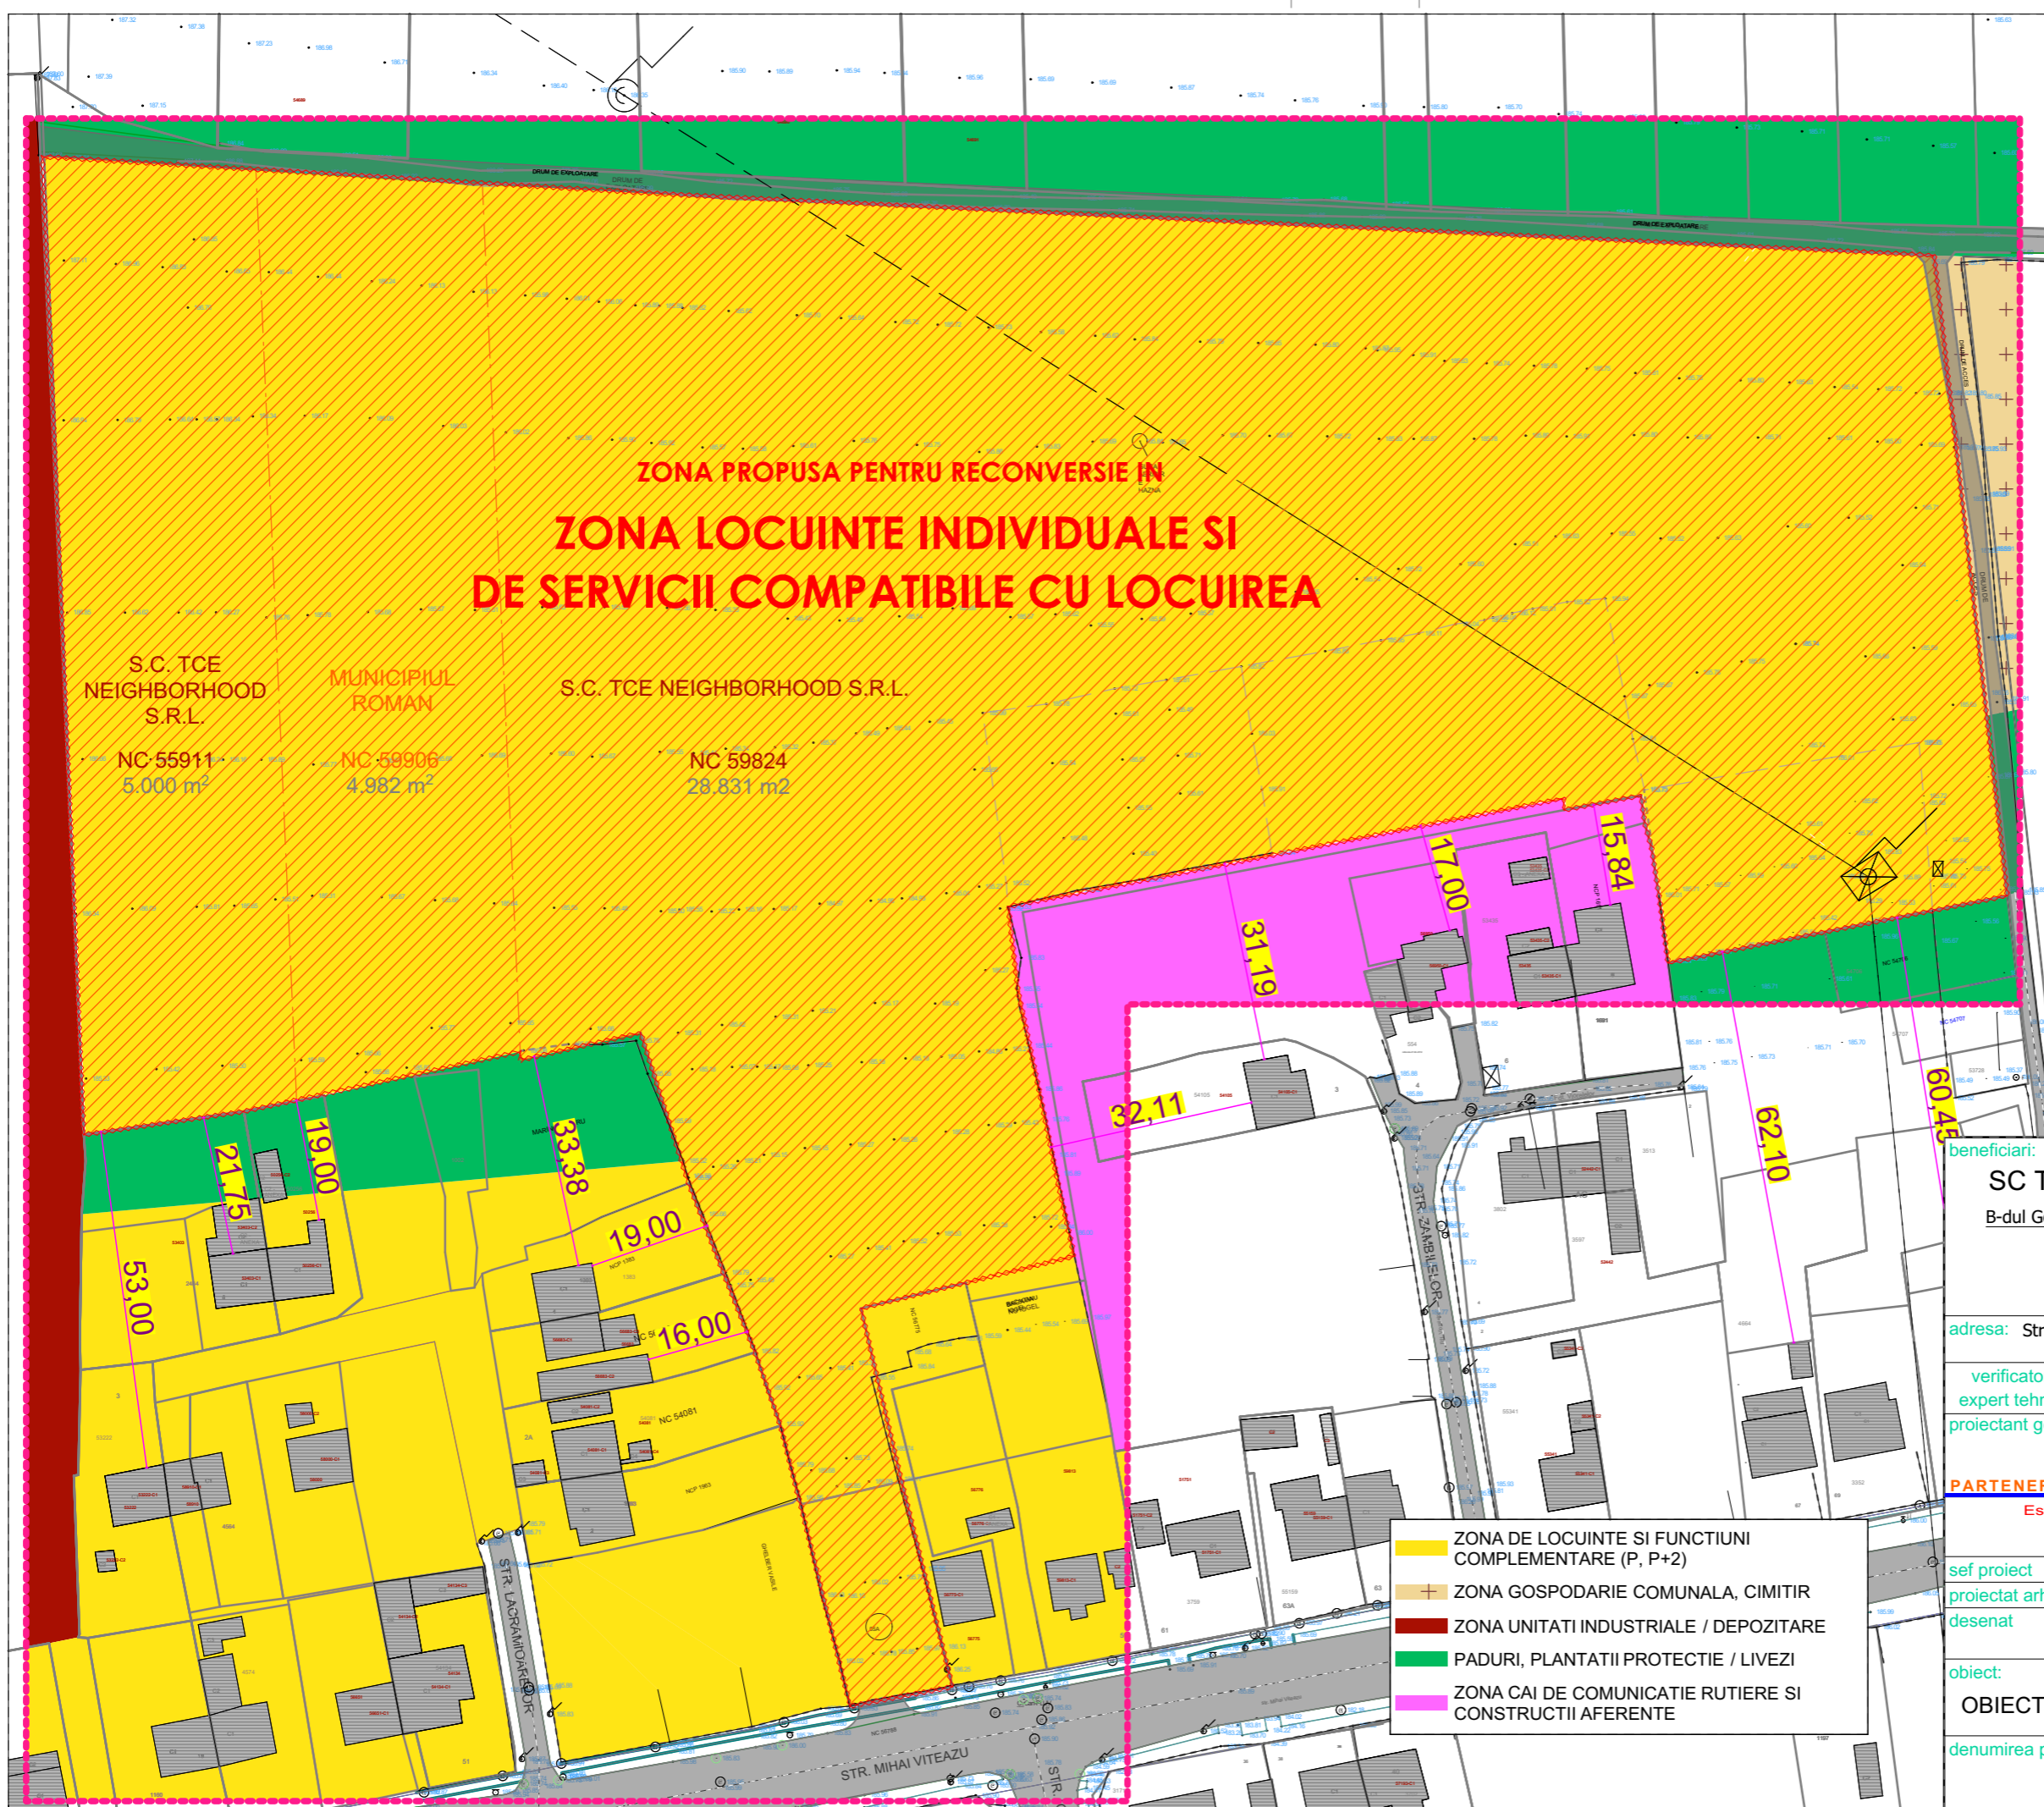

- ZONA DE LOCUINTE SI FUNCTIUNI COMPLEMENTARE (P, P+2)
- ZONA GOSPODARIE COMUNALA, CIMITIR
- ZONA UNITATI INDUSTRIALE / DEPOZITARE
- PADURI, PLANTATII PROTECTIE / LIVEZI
- ZONA CAI DE COMUNICATIE RUTIERE SI CONSTRUCTII AFERENTE

beneficiari:

SC TCE NEIGHBORHOOD SRL
B-dul General Nicolae Dascalescu 287, Piatra Neamt

MUNICIPIUL ROMAN
Piata Roman Voda 1, Roman

adresa: Str. Mihai Viteazu nr. 55, si Tarla Poligon, Tarla 21 Parcela 173/17 mun. ROMAN, jud. Neamt, ROMANIA

verificator expert tehnic	NUME	SEMNTURA	CERINTA
proiectant general : TEL: 0742/988212; 0740/302724; 0233/227747			
PARTENER CREATIV OFFICE SRL C.U.I 41136400 , J 27/653/17.05.2019			

Este interzisa copierea si multiplicarea prezentei documentatii fara aprobarea scrisa a SC PARTENER CREATIV OFFICE SRL

sef proiect	arh. Roxana Vadeanu	nr proiect:13/2020
proiectat arh.	arh. Roxana Vadeanu	scara: 1:1000
desenat	arh. Roxana Vadeanu	format: A3 297 x 420
obiect:		data: 2020
OBIECTE COMPONENTE ALE INVESTITIEI		faza: PUZ
denumirea plansei:		nr. plansei: U.2
Reglementari urbanistice		