
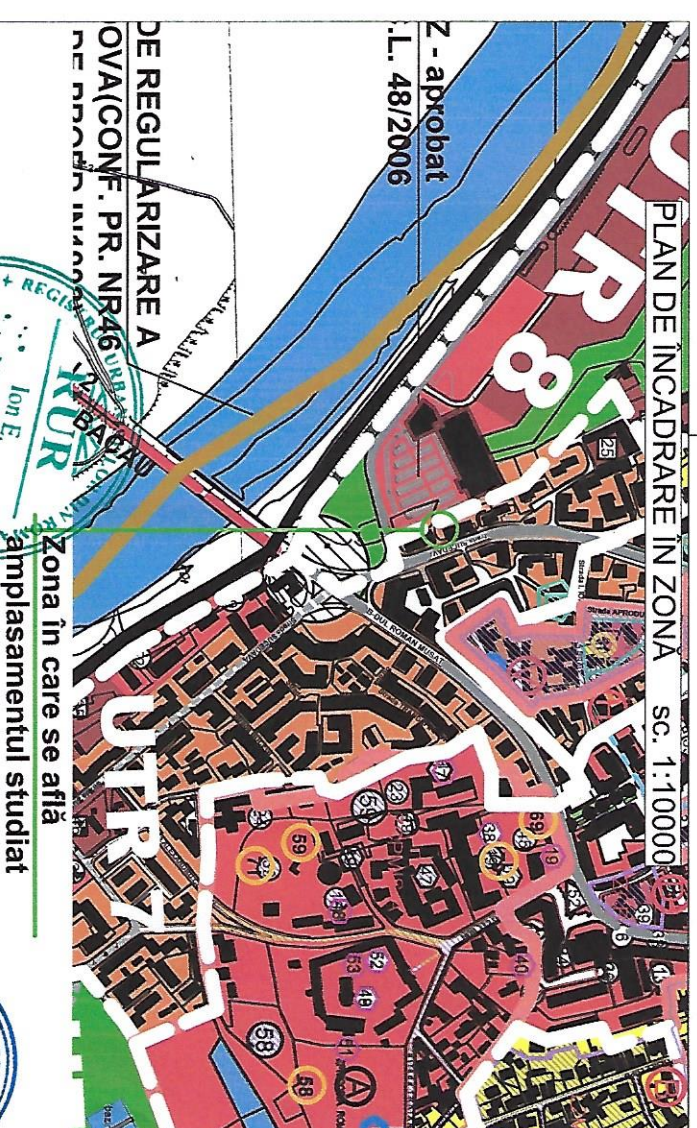
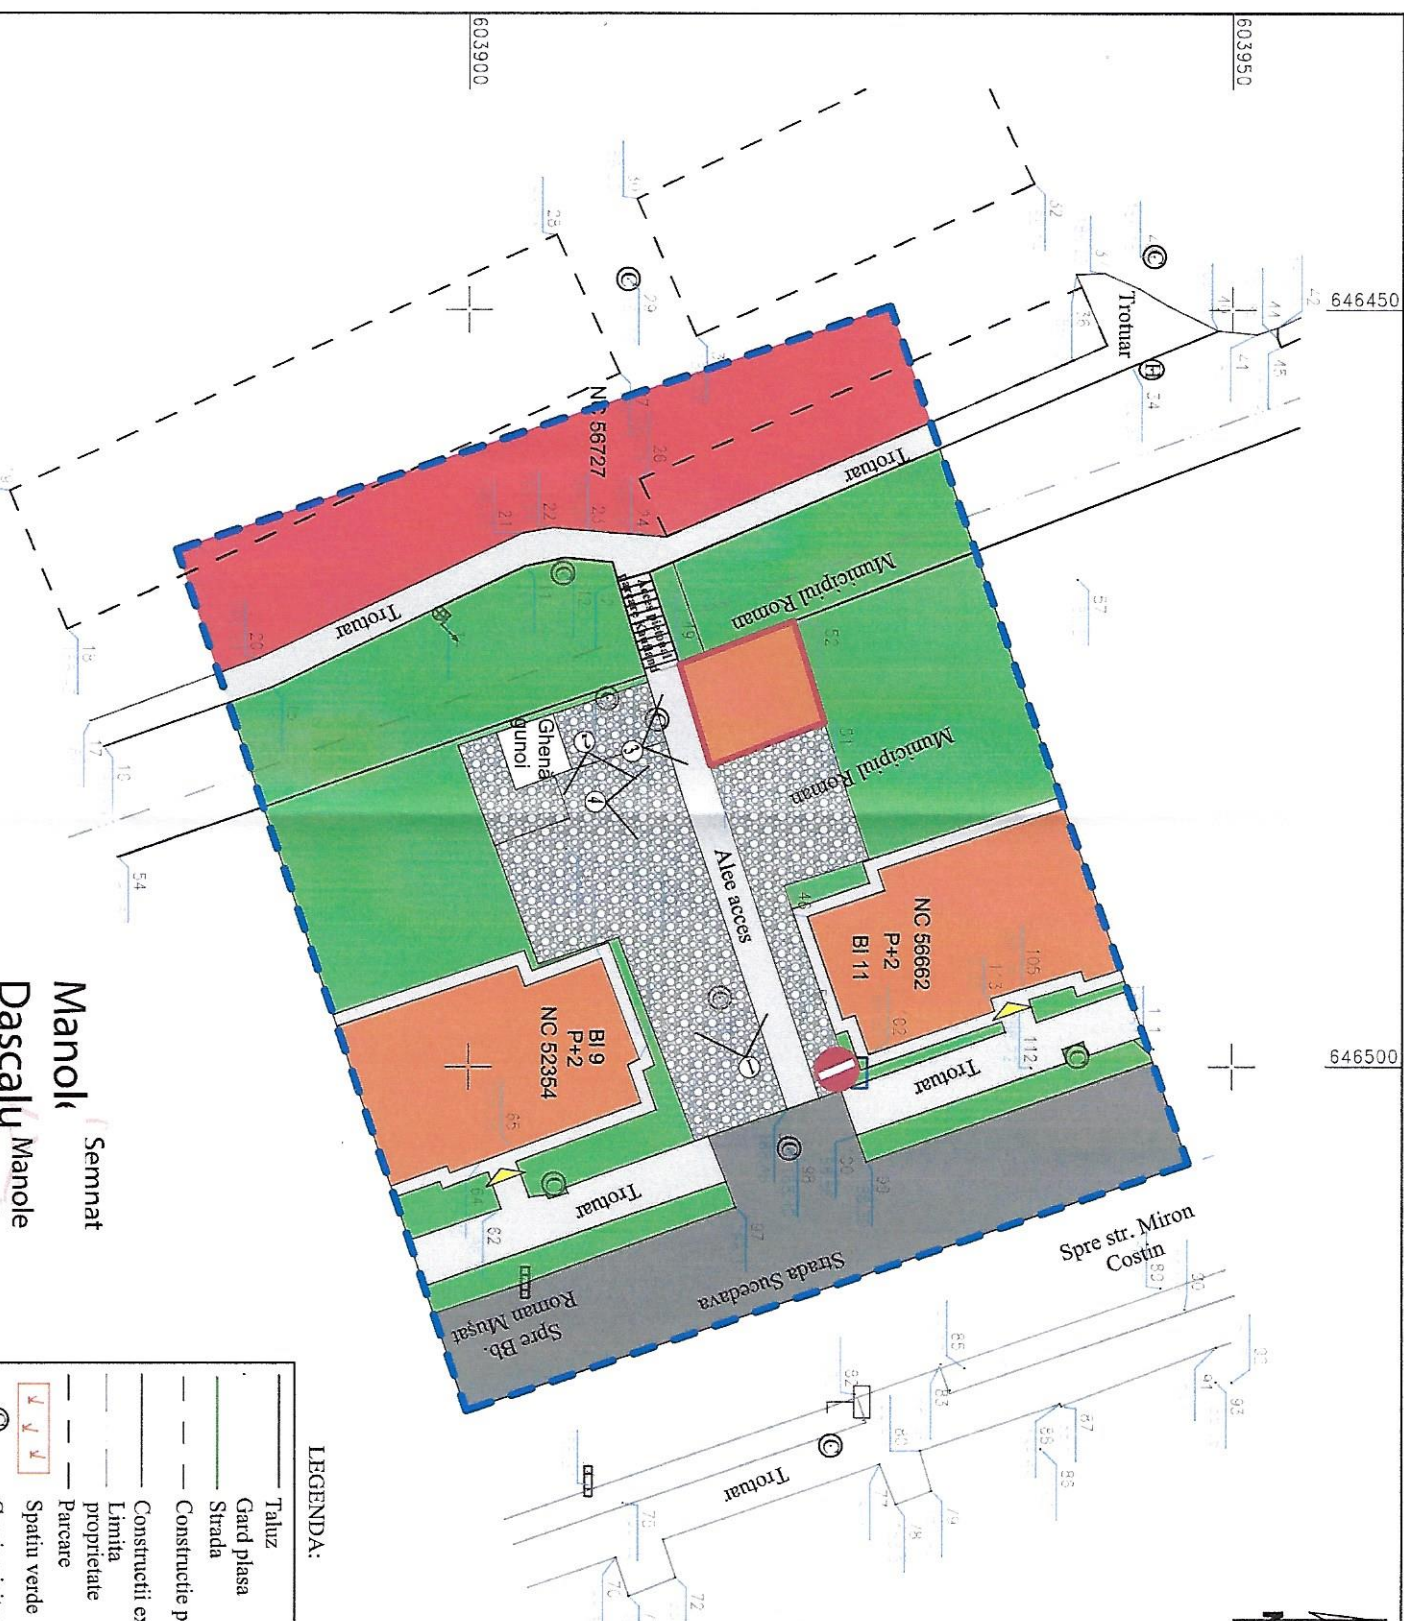



SITUATIA EXISTENTA

CONSTRUIRE SPATIU COMERCIAL SI
RACORDURI LA UTILITATI - DUPA ELABORARE SI
APROBARE PLAN URBANISTIC DE DETALIU

- LEGENDA**
- LIMITE
 - LIMITA ZONA STUDIATA
 - LIMITA TEREN STUDIAT, CE A GENERAT STUDIUL
 - ZONIFICARE
 - ZONA LOCUINTE COLECTIVE SI FUNCTIUNI COMPLEMENTARE
 - ZONA INSTITUTII PUBLICE SI SERVICII
 - CIRCULATII
 - CIRCULATII CAROSABILE
 - CIRCULATII PIETONALE
 - PLATFORME BALASTATE
 - SPATII VERZI
 - ACCES PIETONAL LOCUINTE COLECTIVE

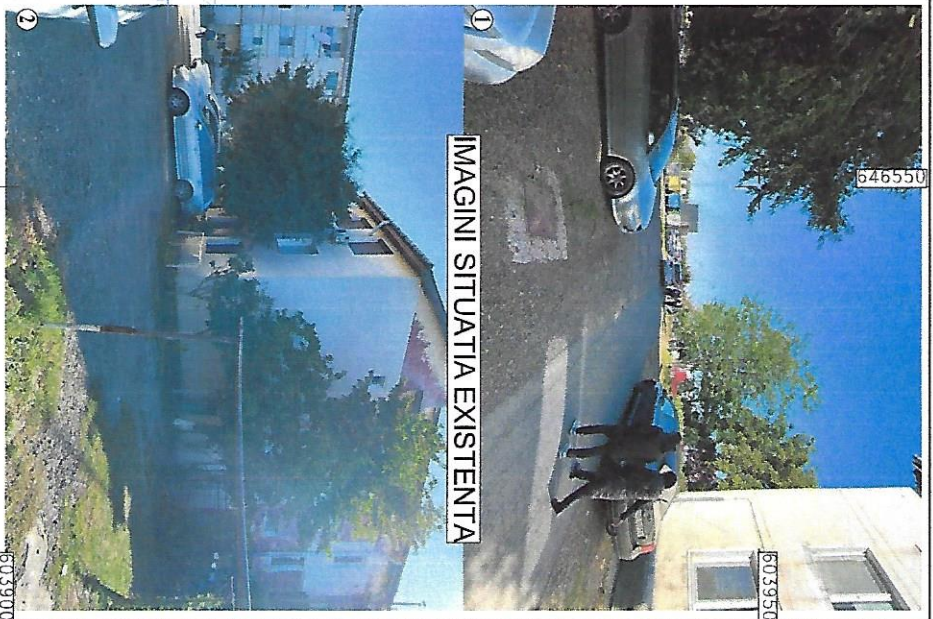

- LEGENDA:
- Taluz
 - Gard plasa
 - Strada
 - Constructie propusa
 - Constructii existente
 - Limita proprietate
 - Parcare
 - Spatiu verde
 - Gamin vizitare
 - Rigola
 - Hidrant
 - Indicator

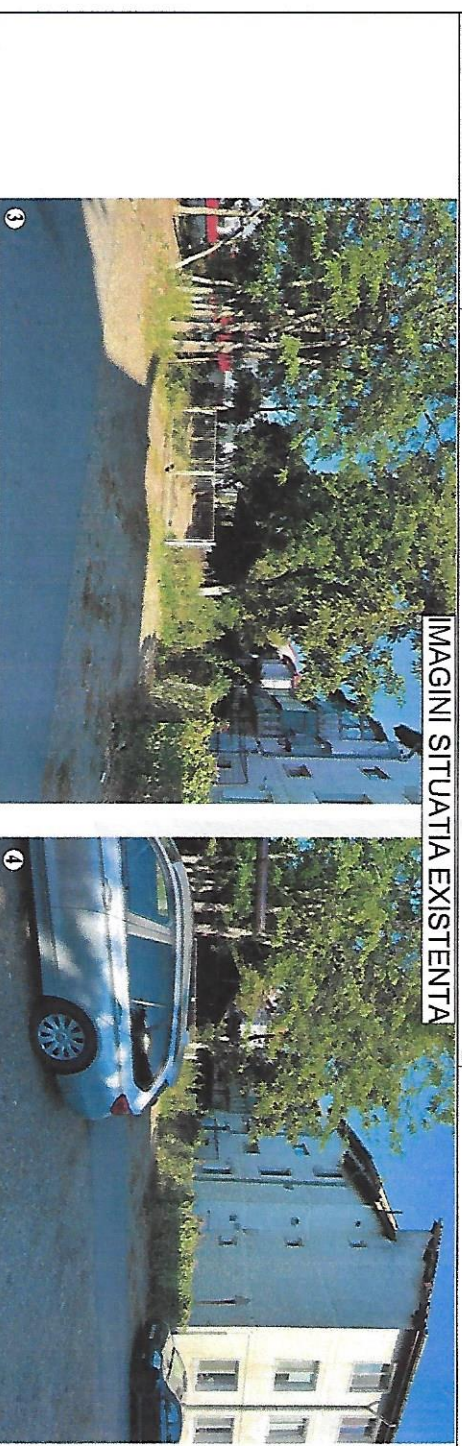

<p>Seif proiect BIA ION NICOLAE B-dul Traian, nr.80, bloc H3, sc. A, et. III, ap. CIF 21401307 O.A.R. Fil. Ter. Be.-Nimr.04/01.02.2000 Tel: 0752641953</p>		<p>Tehnoredactare S.C. PTY COMPACT S.R.L. Gherăști, str.Familiei, nr.12, Jud.Neamț 4946984, J27/23/2022 Tel: 0752641953</p>	
VERIFICATOR/EXPERT	NUME	CERINTA	SEMNAȚURA
<p>Seif proiect Proiectat Desenat</p>		<p>arh. I. Nicolae arh. D. Ababei teh. P. Istoc</p>	<p>SEMNAȚURA SEMNAȚURA SEMNAȚURA</p>
<p>Indicador: Amplasament: Scara 1:500 1:10000</p>		<p>S.C. ANTVAS PROD COM S.R.L. loc. Horria, str. Chimpușii, nr.56, Jud.Neamț, 4926683 J27/744/2020 proiectare de arhitectura Tel: 0766438823</p>	
<p>Data sept. 2023</p>		<p>Titlu planșă: SITUATIA EXISTENȚĂ</p>	
<p>Proiect nr. 20/2023</p>		<p>Faza: P.U.D.</p>	
<p>Planșa nr. U1</p>		<p>proiectant general de arhitectura S.C. DAC PROFESIONAL S.R.L. loc. Horria, str. Chimpușii, nr.56, Jud.Neamț, 4926683 J27/744/2020 proiectare de arhitectura Tel: 0766438823</p>	

Planul se va utiliza doar în scopul solicitat, respectiv pentru: "Construire spațiu comercial și racorduri la utilități" - după elaborare și aprobare Plan Urbanistic de Detaliu, și va fi însoțit de procesul verbal nr... 1515/2023-44055/15.09.2023

