


P.U.D. U3

REGLEMENTARI EDILITARE

CONSTRUIRE SPATIU COMERCIAL SI
RACORDURI LA UTILITATI - DUPA ELABORARE SI
APROBARE PLAN URBANISTIC DE DETALIU

- LEGENDA**
- LIMITE
 - LIMITA ZONA STUDIATA
 - LIMITA TEREN STUDIAT, CEA GENERAT PUD
 - RELETE
 - RETEA GAZE, EXISTENTA
 - RETEA GAZE, PROPUSA
 - RACORD GAZE, PROPUS
 - RETEA CANALIZARE, EXISTENTA
 - RETEA CANALIZARE, PROPUSA
 - DEVIERE RETEA CANALIZARE, PROPUSA
 - RETEA CANALIZARE CARE NECESITA DEVIERE
 - RACORD CANALIZARE, PROPUS
 - RETEA APA, EXISTENTA
 - RETEA APA, PROPUSA
 - RACORD APA, PROPUS
 - RETEA ELECTRICA, EXISTENTA
 - RETEA ELECTRICA, PROPUSA
 - RACORD ELECTRIC, PROPUS

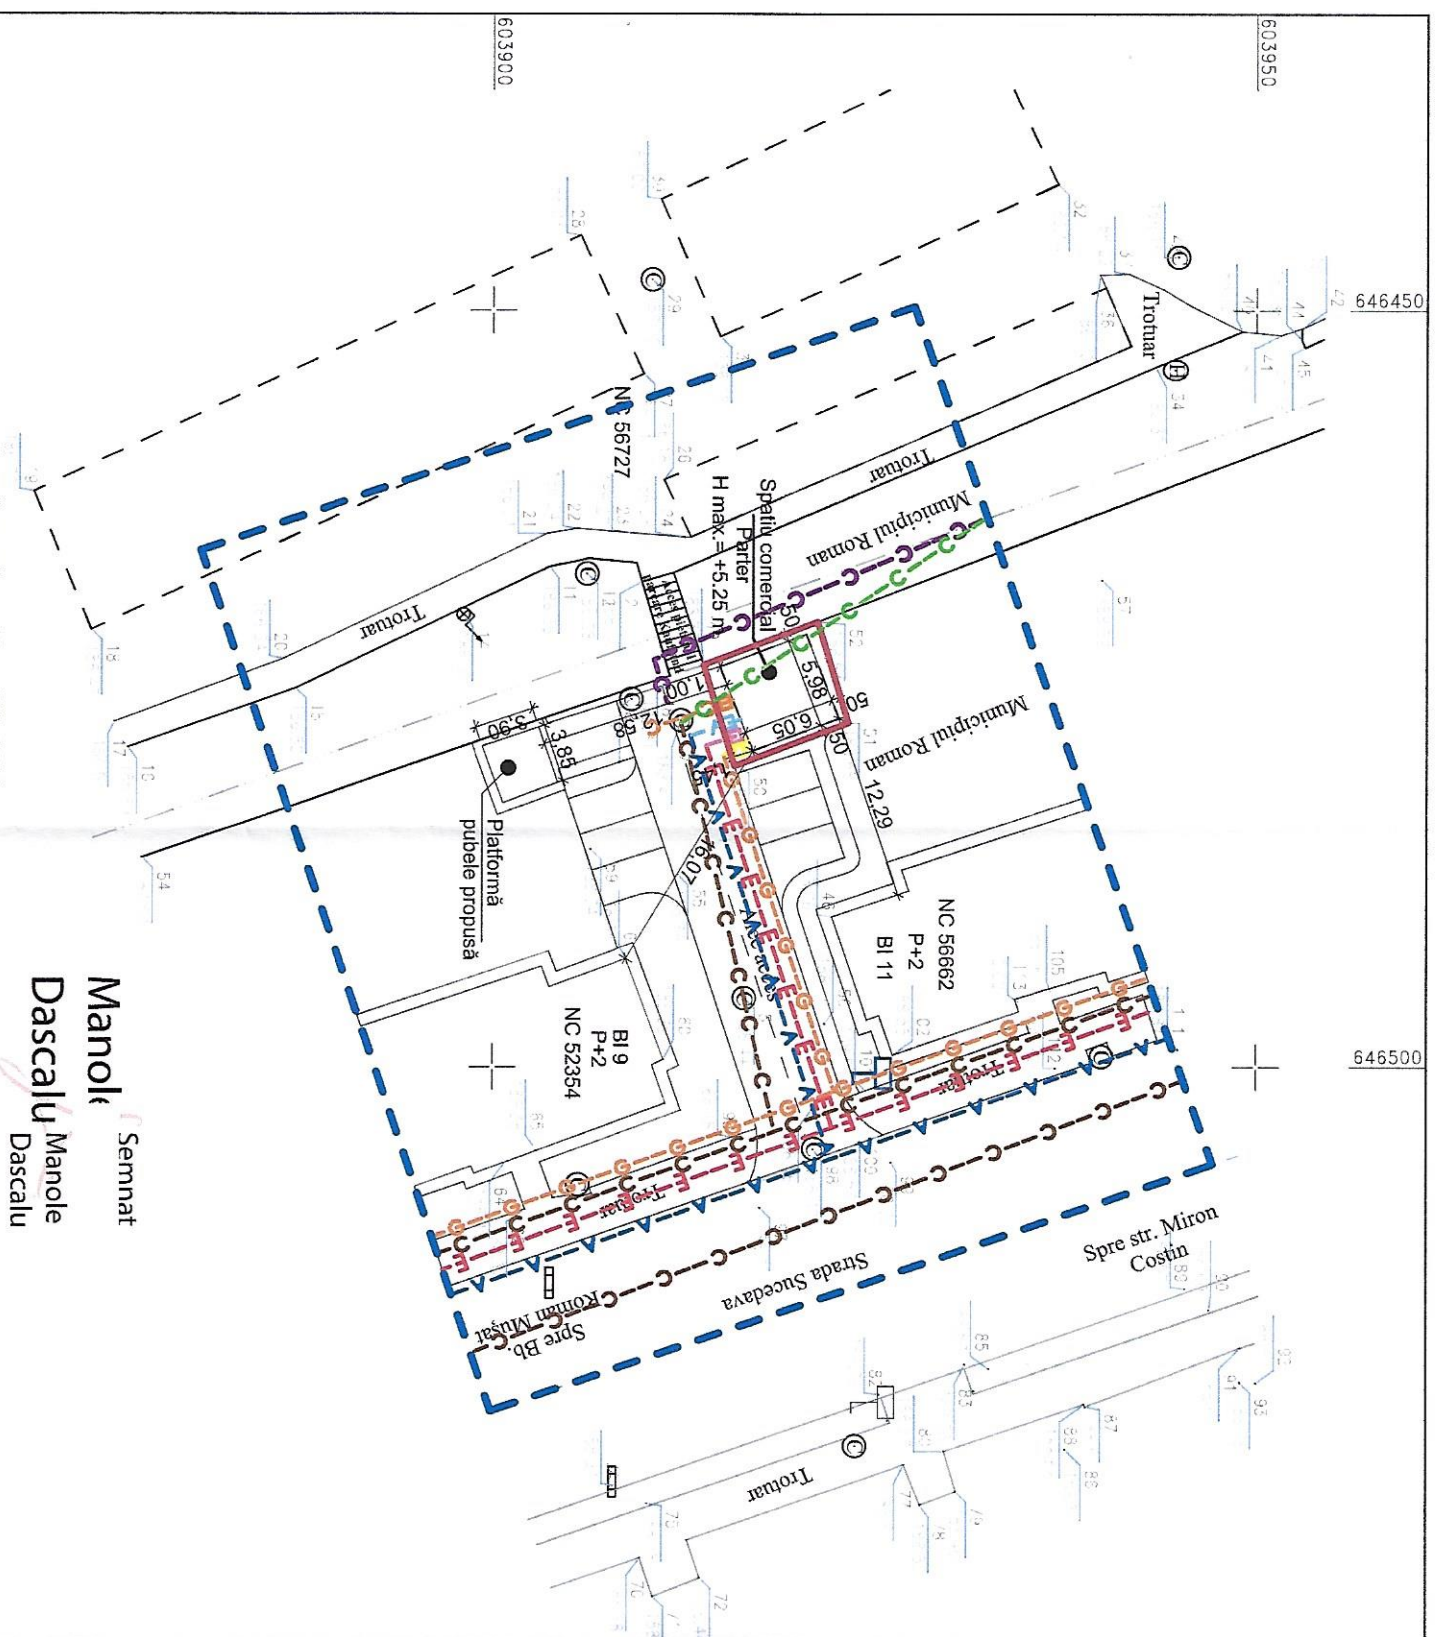

Manoli Semnat
Dascalu Manole
Dascalu Dascalu

Suprafata studiata = 56 mp (NC 58884)

Planul se va utiliza doar in scopul solicitat, respectiv pentru: "Construire spatiu comercial si racorduri la utilitati" - dupa elaborare si aprobare Plan Urbanistic de Detaliu, si va fi insozit de procesul verbal nr... 1515/2023-44055/15.09.2023

- LEGENDA:**
- Taluz
 - Gard plasa
 - Strada
 - Construcție propusa
 - Construcții existente
 - Limita proprietate
 - Parcare
 - Spatiu verde
 - Caran vizitare
 - Rigola
 - Hidrant
 - Indicator



Ion E. NICOLAE
arhitect

BIA ION NICOLAE
B-d-ului Traian, nr.80, bloc H13, sc. A, et. II, ap. 15, P. Bucuresti
CIF 21401307
O.A.R. Fil. Ter. Be.-Nimr.04/01.02.2008
Tel: 0745602459

VERIFICATOR/EXPERT
NUME CERINTA SEMNATURA

Proiectant instalatii
ENEA I. DORIN - MARIAN REPRINDERE INDIVIDUALA
en Muzet, bl. 5, sc. G, ap.88, mun. Roman
CUI 39572598 FIZ/1404/2018
Tel: 0768649861

SPECIFICATIE
SEMNTURA
Proiectat Ing. D.M.Enea I.
Desenat arh. D. Ababei

proiectant general de arhitectura
S.C. DAC PROFESIONAL S.R.L.
loc. Horita, str. Cimpului, nr.56, jud. Neamt, 43076683
4277744/2020
proiectare de arhitectura
Tel: 0766438823
REFERAT de verificare/ RAPORT de expertiza tehnica S.R.L.
titlu/ nr. / data

Indicador:
S.C. ANTVAS PROD COM S.R.L.
Amplasament:
NC 58884, str. Sucedava, nr.11 bis, mun. Roman, Jud. Neamt
Scara 1:500
Titlu proiect: "Construire spatiu comercial si racorduri la utilitati" - dupa elaborare si aprobare Plan Urbanistic de Detaliu

Data sept. 2023
Titlu plansa:
REGLAMENTARI EDILITARE
Proiect nr. 20/2023
Faza: P.U.D.
Plansa nr. U3



DAC PROFESIONAL
Horita-Neamt

4277744/2020
proiectare de arhitectura
Tel: 0766438823