


PLAN DE AMPLASAMENT SI DELIMITARE A IMOBILULUI CU PROPUNERE DE ALIPIRE

Scara 1 : 2000

Anexa 17

Nr. cadastral	Suprafata masurata a imobilului (mp)	Adresa imobilului
59396, 61129	3481	Municipiul Roman, strada Viitorului, punct ORACA, judetul Neamt
Cartea Funciara nr.	59396, 61129	Unitatea Administrativ Teritoriala (UAT) ROMAN

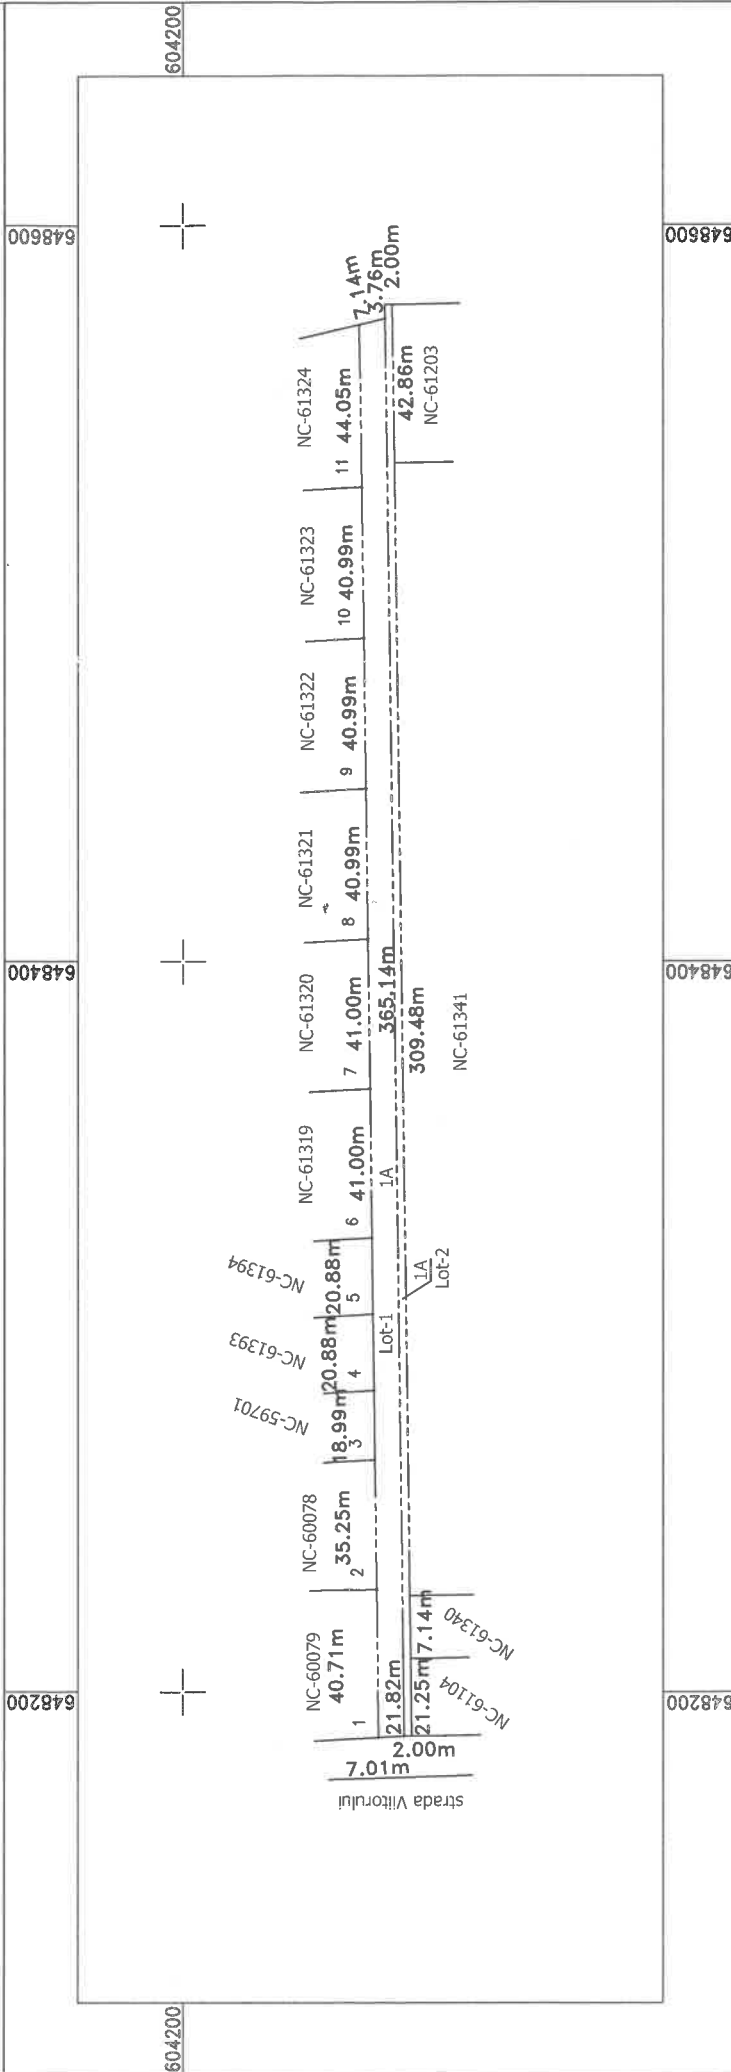

Aliipire imobile		
Situatia actuala (inainte de alipire)		
Numar cadastral	Suprafata (mp)	Descrierea imobilului
59396	A 2700	Terenul se afla in intravilan
61129	A 781	
	Total	3481
Situatia viitoare (dupa alipire)		
Numar cadastral	Suprafata (mp)	Descrierea imobilului
61711	A	3481
	Total	3481

Executant: GIURGILA N.Gelu Autorizatie Cat.B, Seria RO-B-F, Nr. 0167 Confirm executarea masuratorilor la teren, corectitudinea intocmirii documentatiei cadastrale si corepondenta acesteia cu realitatea din teren	Inspector Confirm introducerea imobilului in baza de date integrata si atribuirea numarului cadastral
<b>Gelu Giurgila</b> Digitally signed by Gelu Giurgila Date: 2023.12.19 12:12:47 +02:00	Semnăt digital de Gabriel Moldovianu
19.12.2023	Stampila BCPI