


Lista imobilelor proprietate publica a unitatii administrativ-teritoriale Roman care face parte din coridorul de expropriere pentru obiectivul de investitii "PASAJ SUPERIOR PE DN2, PESTE CF ROMAN, KM 332+961", si pentru care se aproba inscrierea in Inventarul bunurilor din domeniul public al statului

Table with 13 columns: Nr. crt., Județ, Unitatea administrativ-teritorială, Nume și prenume proprietar/deținător teren, Taria, Parcela, Număr cadastral/Nr. topo, Număr titlu de proprietate, Număr carte funciara, Categoria de folosință, Extravilan/Intravilan, Suprafata totala teren (mp), Suprafata de expropriat teren (mp), Suprafata proprietatea statului (mp), Suprafata constructii (mp, ml, mc)

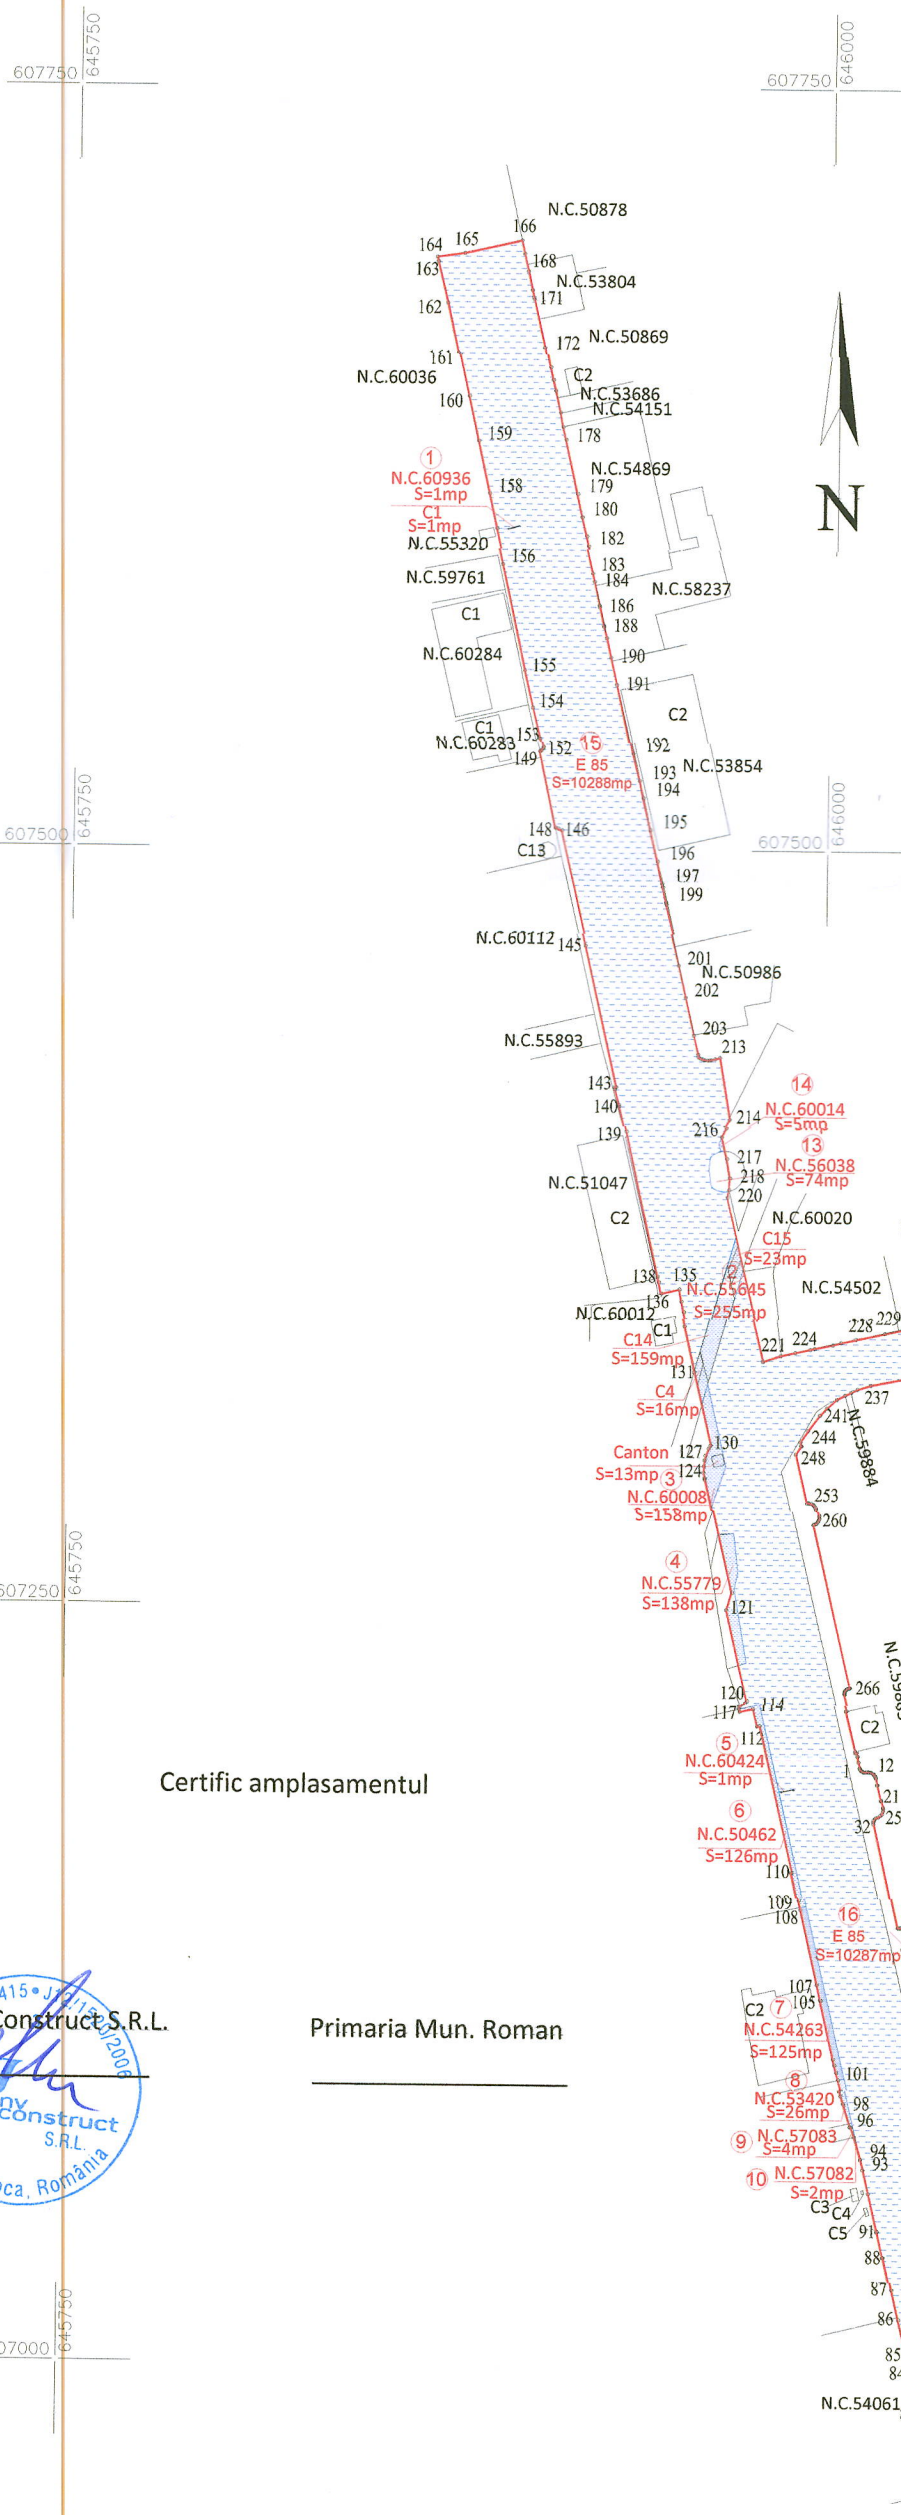

INVENTAR COORDONATE PUNCTE CONTUR Coridor de expropriere propus

Table with 7 columns: Nr. Pct., X [m], Y [m], Lungimi latari D(i,j+1), Nr. Pct., X [m], Y [m], Lungimi latari D(i,j+1)



Primaria Mun. Roman

Planul se va utiliza doar in scopul solicitat, respectiv Plan de amplasament si delimitare - CONSTRUIRE PASAJ SUPERIOR PE DN2, PESTE C.F. ROMAN, KM 332+961 Prezentul document receptionat este valabil insotit de Procesul Verbal de Receptie Nr...../ data

LEGENDA

- Limita juridica Cladiri
Limita/zona expropriari
Nr. Pozitie din tabelul centralizator

Table with 3 columns: Actiunea, Numele, Semnatura. Includes stamps for S.C. HOTARNIC S.R.L. and 'PLAN DE SITUATIE Sistem de proiectie - Stereo - 70 Plan de referinta - Marea Neagra'.