


PLAN DE AMPLASAMENT SI DELIMITARE A IMOBILIULUI

Scara 1 : 1000

Nr. cadastral	Suprafata masurata a imobilului (mp)	Adresa imobilului
	279 mp	Extravilan Com. Cordun, Jud. Neamt
Nr. Cartea Funciara	Unitatea Administrativ-Teritoriala (UAT)	
	CORDUN	

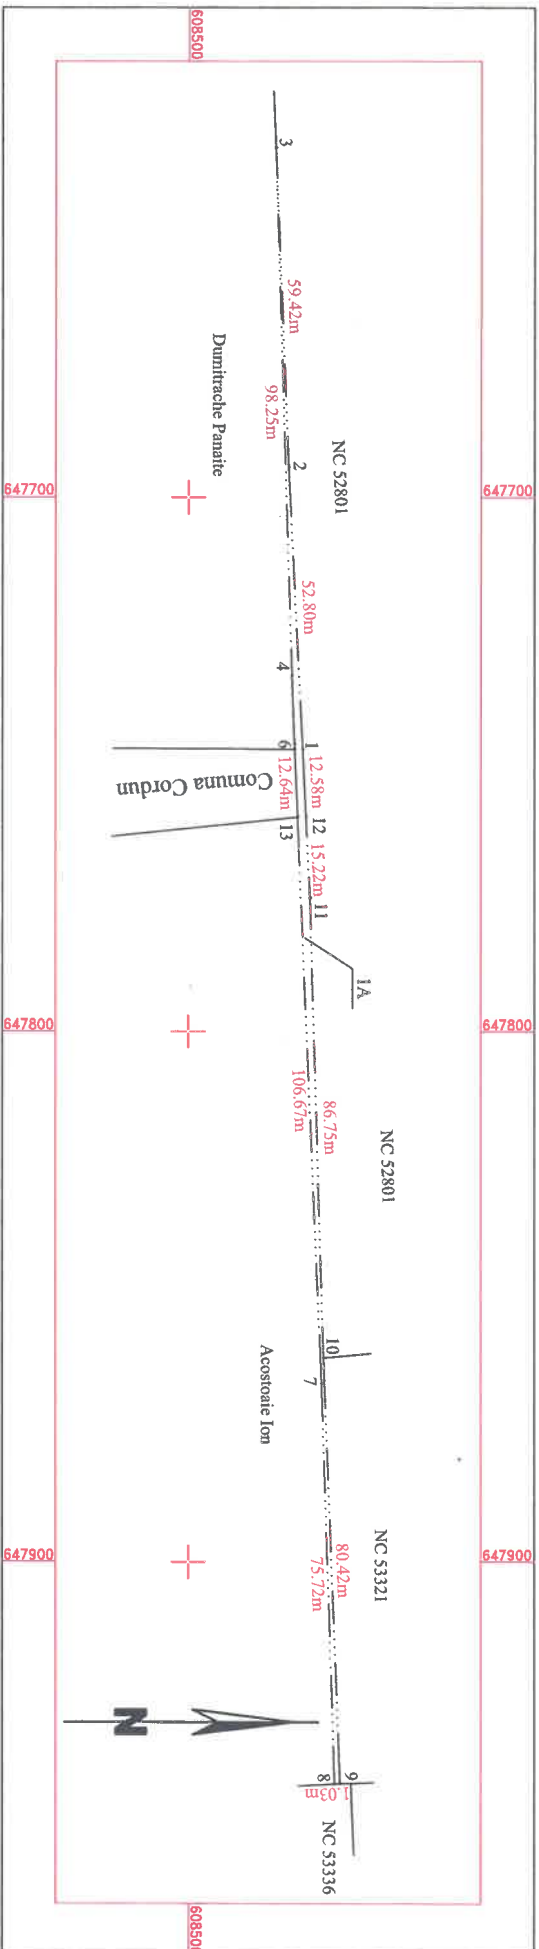

A. Date referitoare la teren

Nr. parcela	Categorie de folosinta	Suprafata (mp)	Mentuni
1	A	279	Suprafata de teren ce iese din perimetrul drumului.
Total		279	

Suprafata totala masurata a imobilului = 279 mp

Suprafata din act = 279 mp

<p>Executant CLOPOTEL M. MARIA-MIHAIELA Seria RO-NT-F, Nr. 0113 - cat B</p> <p>Confirm executarea masuratorilor la teren, corectitudinea intocmirii documentatiei cadastrale si corespondenta acesteia cu realitatea din teren</p> <p>Semnatura si stampila Data - 20.08.2024</p>	<p>Inspector</p> <p>Confirm introducerea imobilului in baza de date integrata si atribuirea numarului cadastral</p> <p>Semnatura si parata Stampila BCPI</p>
--	---

* In situatia in care exista numere cadastrale pentru imobilele vecine, in locul numelui vecinului se va trece numarul cadastral, iar in lipsa numarului cadastral numarul topografic sau numarul administrativ. Suprafetele se rotunjesc la metru patrat.