

PLAN DE AMPLASAMENT ŞI DELIMITARE A IMOBILULUI
CU PROPUNEREA DE DEZLIPIRE


Scara 1 : 1000

604609.01
646676.63

Număr cadastral	Suprafaţa măsurată a imobilului (mp)	Adresa imobilului
50328	7292	Municipiul Roman, Strada Cuza Vodă, Judeţul Neamţ
Cartea Funciară nr.	50328	Unitatea Administrativ Teritorială
		Roman

Situţia actuală (înainte de dezlipire)			Situţia viitoare (după dezlipire)		
Număr cadastral	Suprafaţa (mp)	Descrierea imobilului	Număr cadastral	Suprafaţa (mp)	Descrierea imobilului
50328	7292	Terenul se află în intravilan		7168	Dr
				124	Dr
Total	7292		Total	7292	

Anexa nr. 2 la HCL nr.288 din 19.12.2024

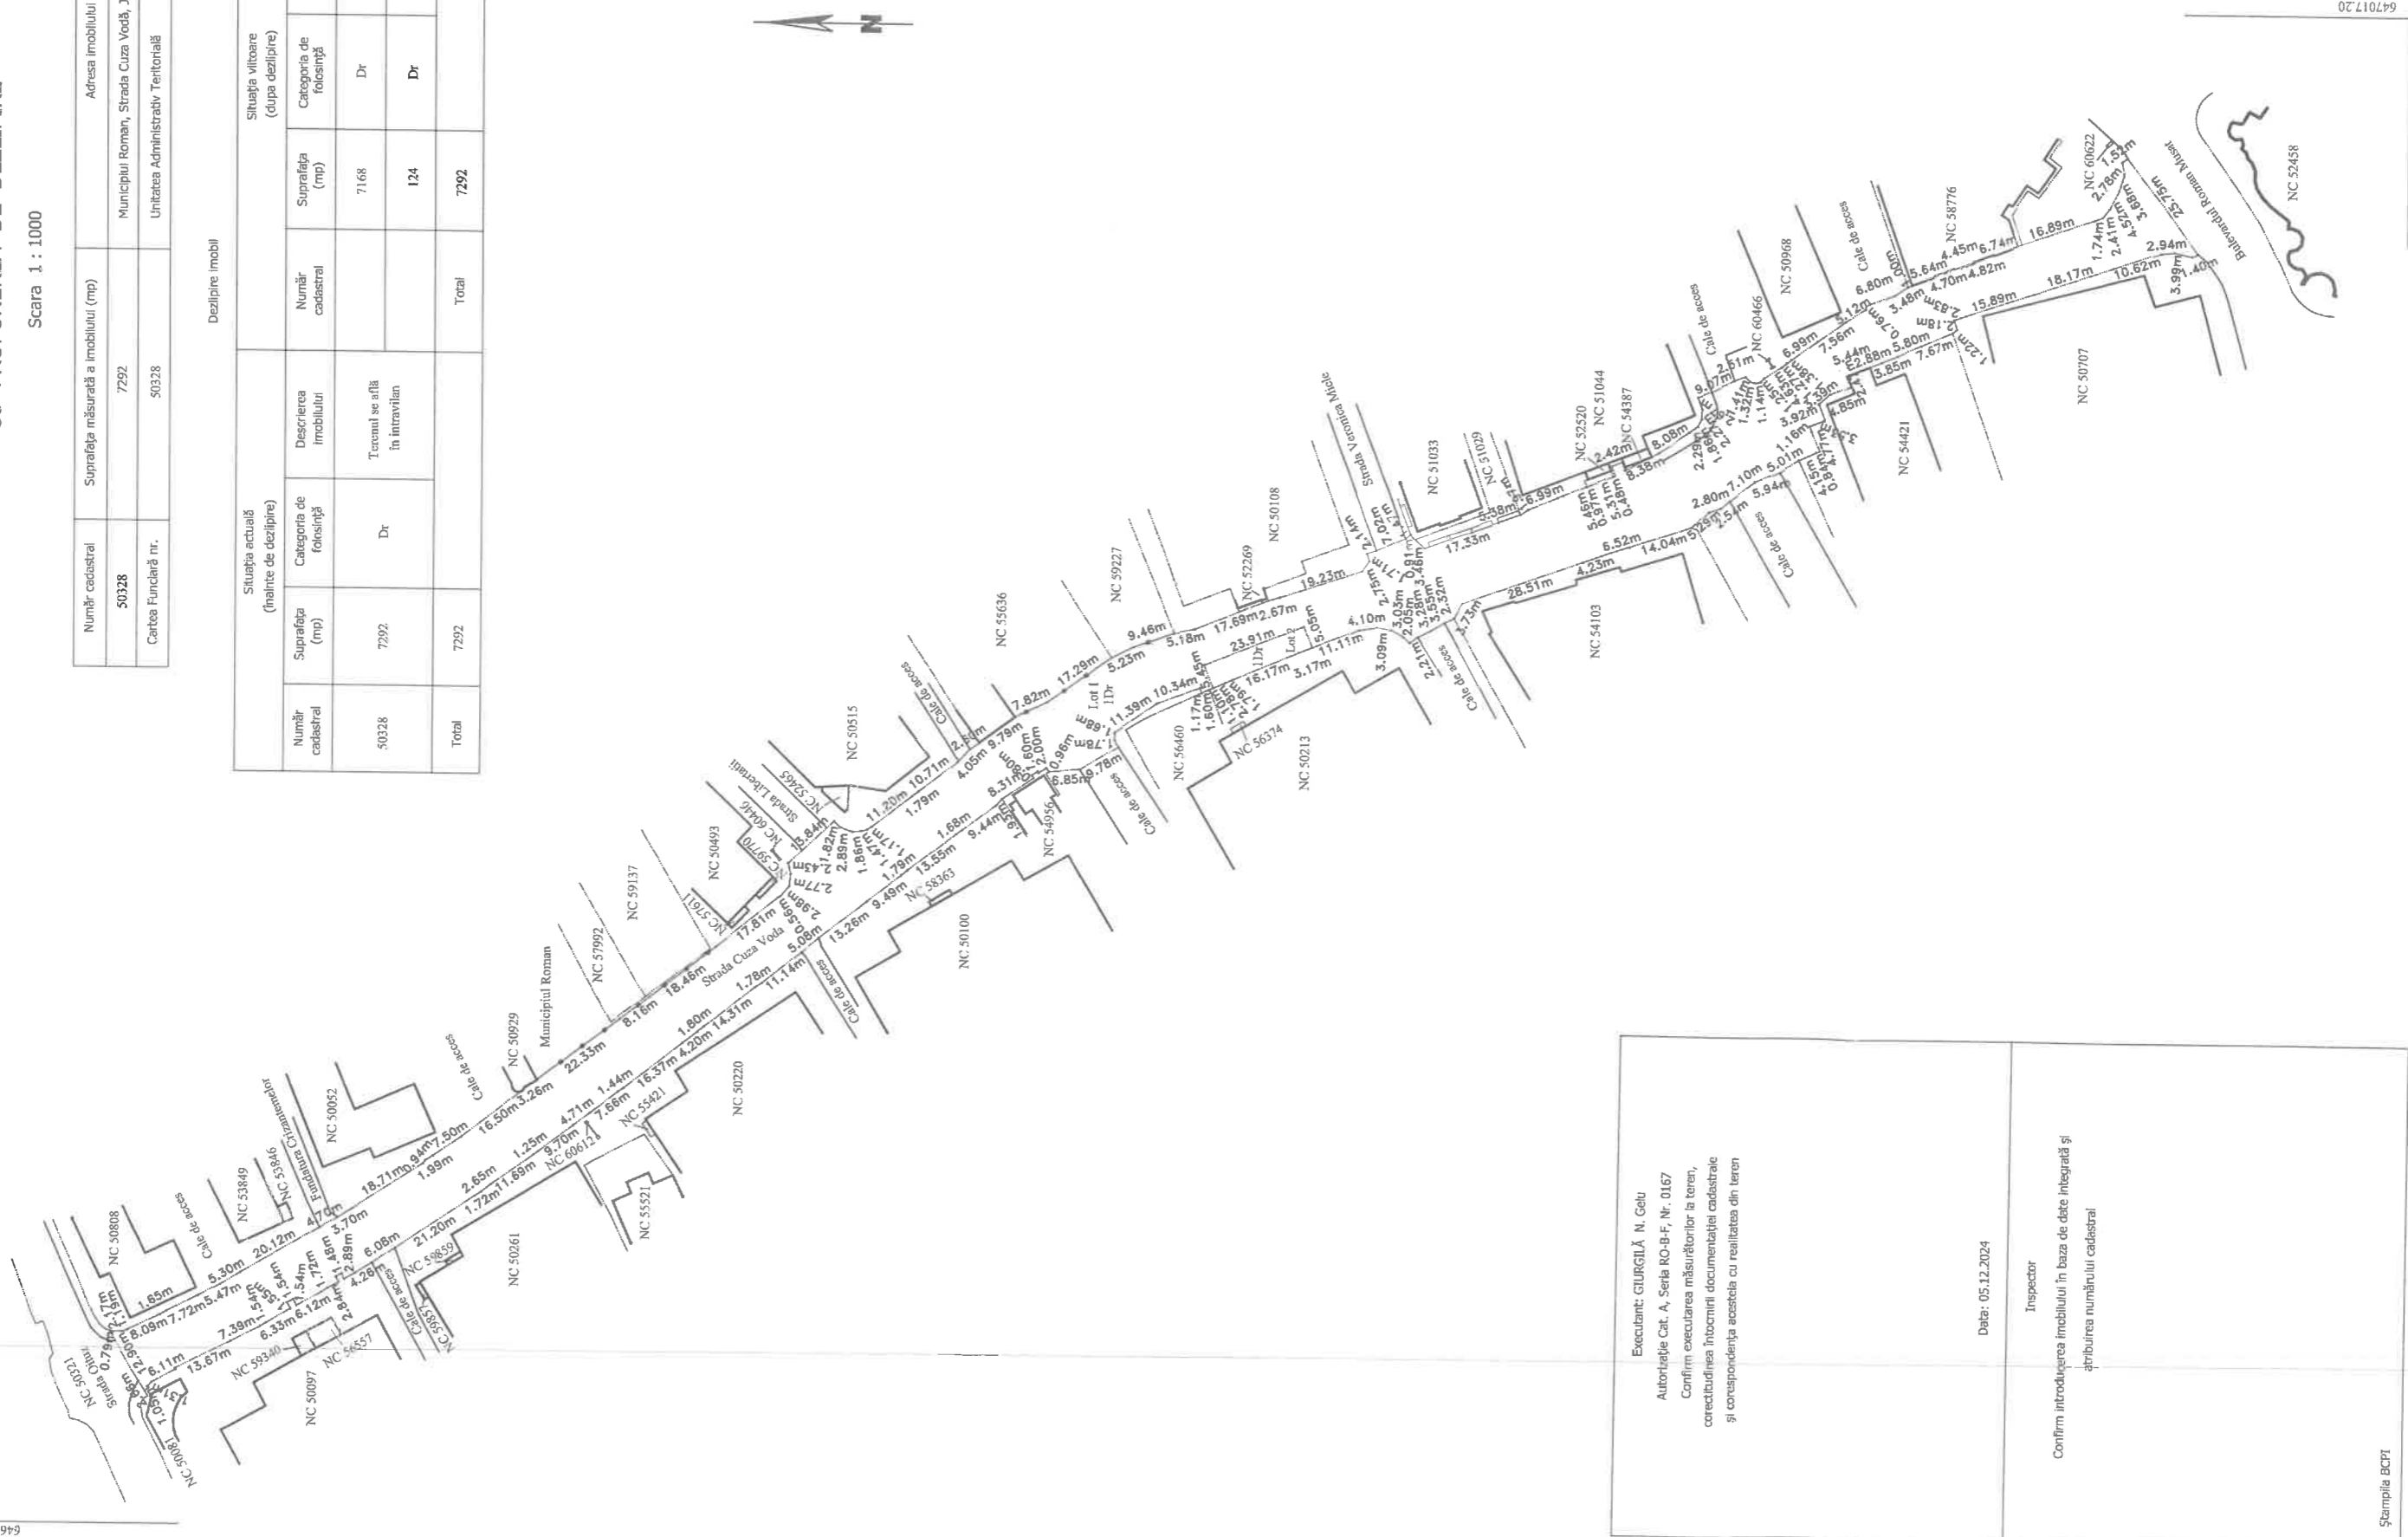

Executant: GIURGILĂ N. Gelu Autoritaţie Cat. A, Seria RO-B-F, Nr. 0167 Confirm executarea măsurătorilor în teren, corectitudinea întocmirii documentaţiei cadastrale şi corespondenţa acestora cu realitatea din teren	Data: 05.12.2024
Inspector	Confirm introducerea imobilului în baza de date integrată şi îmbinarea numărului cadastral

Ştampila BCP1

647017.20
604068.40