


Plan de amplasament si delimitare a imobilului

Scara 1:500

Nr. cadastral	Suprafata masurata a imobilului (mp)	Adresa imobilului
62601	1369	str.Profesor Dumitru Martinas, nr.9, mun.Roman, jud.Neamt

Nr. Carte Funciara	Unitatea Administrativ Teritoriala (U.A.T.)
	ROMAN

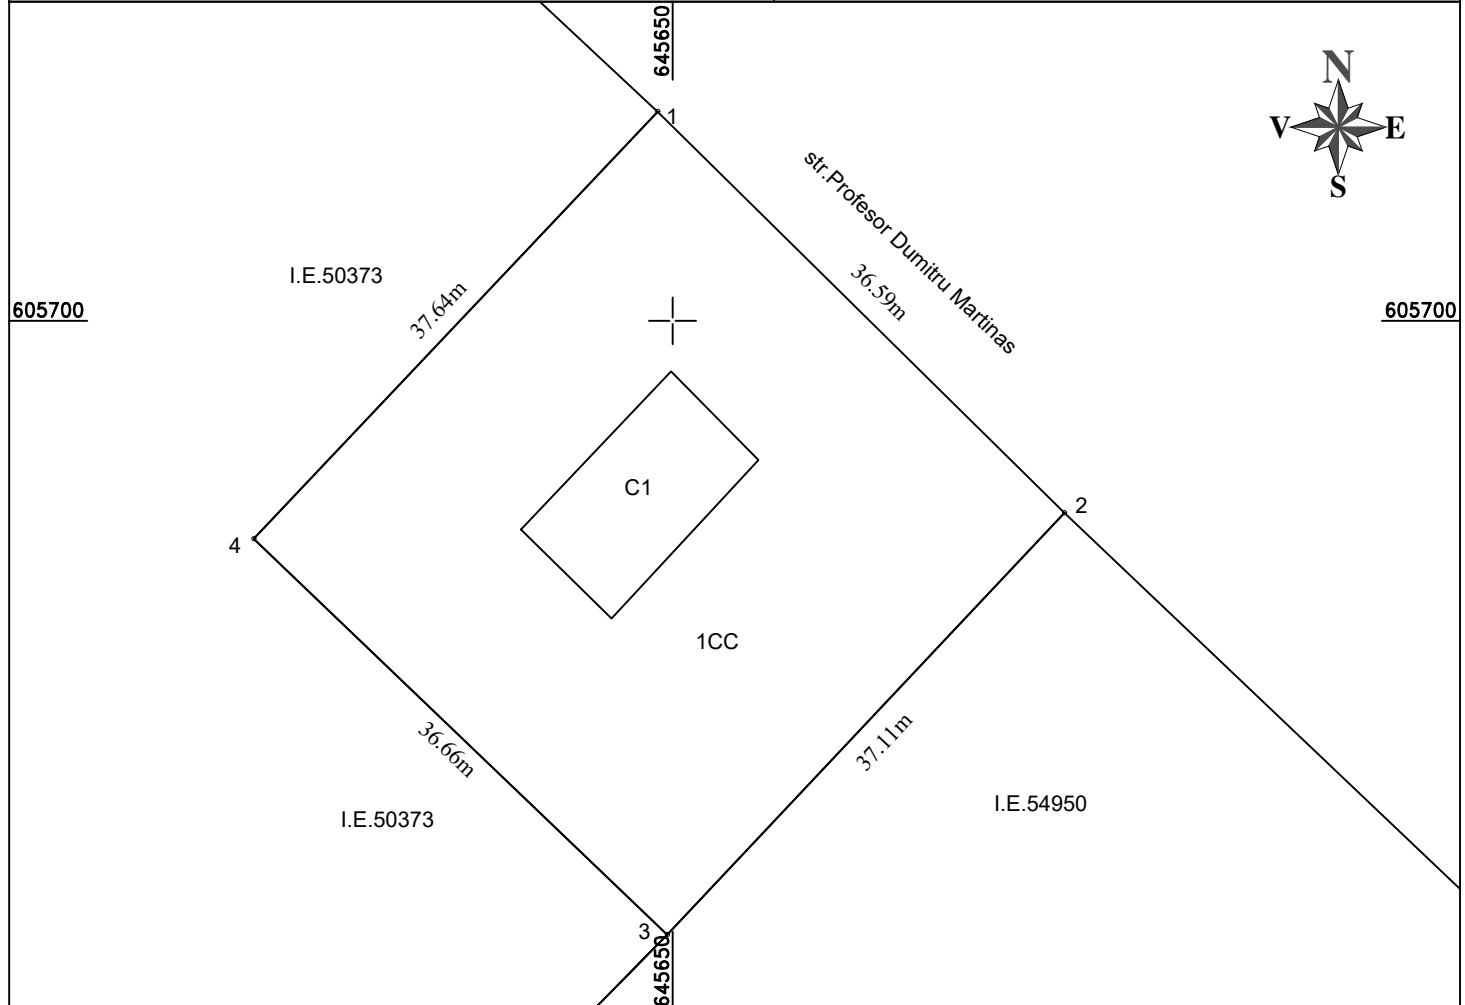

A. Date referitoare la teren

Nr. parcela	Categorie de folosinta	Suprafata (mp)	Mentiuni
1	CC	1369	Teren cu "Statia de reglare si Masura gaze naturale Roman", imprejmuit pe toate laturile.
-	-	-	
-	-	-	
Total		1369	

B. Date referitoare la constructii

Cod	Destinatia	Suprafata construita la sol (mp)	Mentiuni
C1	CIE	111,70	Cladire SRM si operator, subsol si parter, suprafata construita la sol 111,70 mp, suprafata construita desfasurata 131,67 mp, construita in anul 1960
-	-	-	
-	-	-	
Total		111,70	

Suprafata totala masurata a imobilului = 1369 mp

Suprafata din act = 1369 mp

Executant: ing.Popescu Alina
Semnatura si stampila

Data: octombrie 2024

Stampila BCPI

Inspector
Semnatura si parafa

Data.....

Confirm executarea masuratorilor la teren, corectitudinea intocmirii documentatiei cadastrale si corespondenta acestora cu realitatea din teren

Confirm introducerea imobilului in baza de date integrata si atribuirea numarului cadastral