


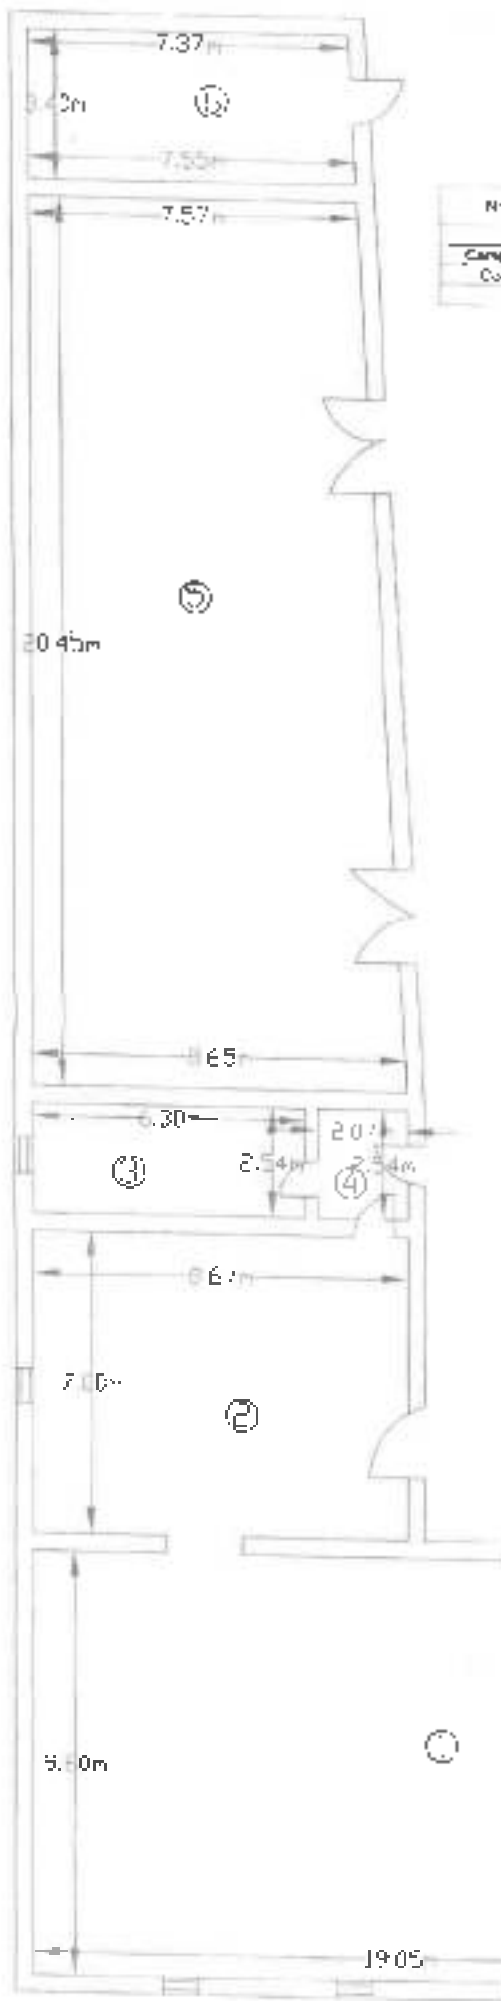

RELEVU CONSTRUCȚIE C4

Scara 1: 1/100

Nr. Cad. nr. de înregistrare	Substrucția nr. de înregistrare	Adresă imobilului
56047	418 mp	Str. Șosea Căile Feroviare nr. 5, Ploiești (Județul Prahova)
Caracterul construcției	SEDET C4	LAT
Cod imobilului în evidență		CP individuală
Proprietar		Simona Teodora Stancu Călugăreanu

Nr. încăperea	Denumirea încăperii	Suprafața utilă (mp)
1	SALA SPORT	106.7
2	SALA SPORT	68.7
3	BALNE	16.0
4	FRIG.	5.2
5	CARAI AUTO	105.8
6	HAUZIE	25.8
Suprafața utilă		438.0
Eveniment		Data
MONTAJUL GH. 12/100		23.11.2021
Recepție		Data