


PLAN DE AMPLASAMENT SI DELIMITARE A IMOBILULUI CU PROPUNEREA DE DEZLIPIRE/ALIPIRE		
Scara 1 : 2000		
Nr. cadastral	Suprafata masurata a imobilului (mp)	Adresa imobilului
57428	20227	Strada Teiului, Municipiului Roman, Jud. Neamt
Cartea Funciara nr.	Unitatea Administrativ Teritoriala (UAT)	
57428	ROMAN	

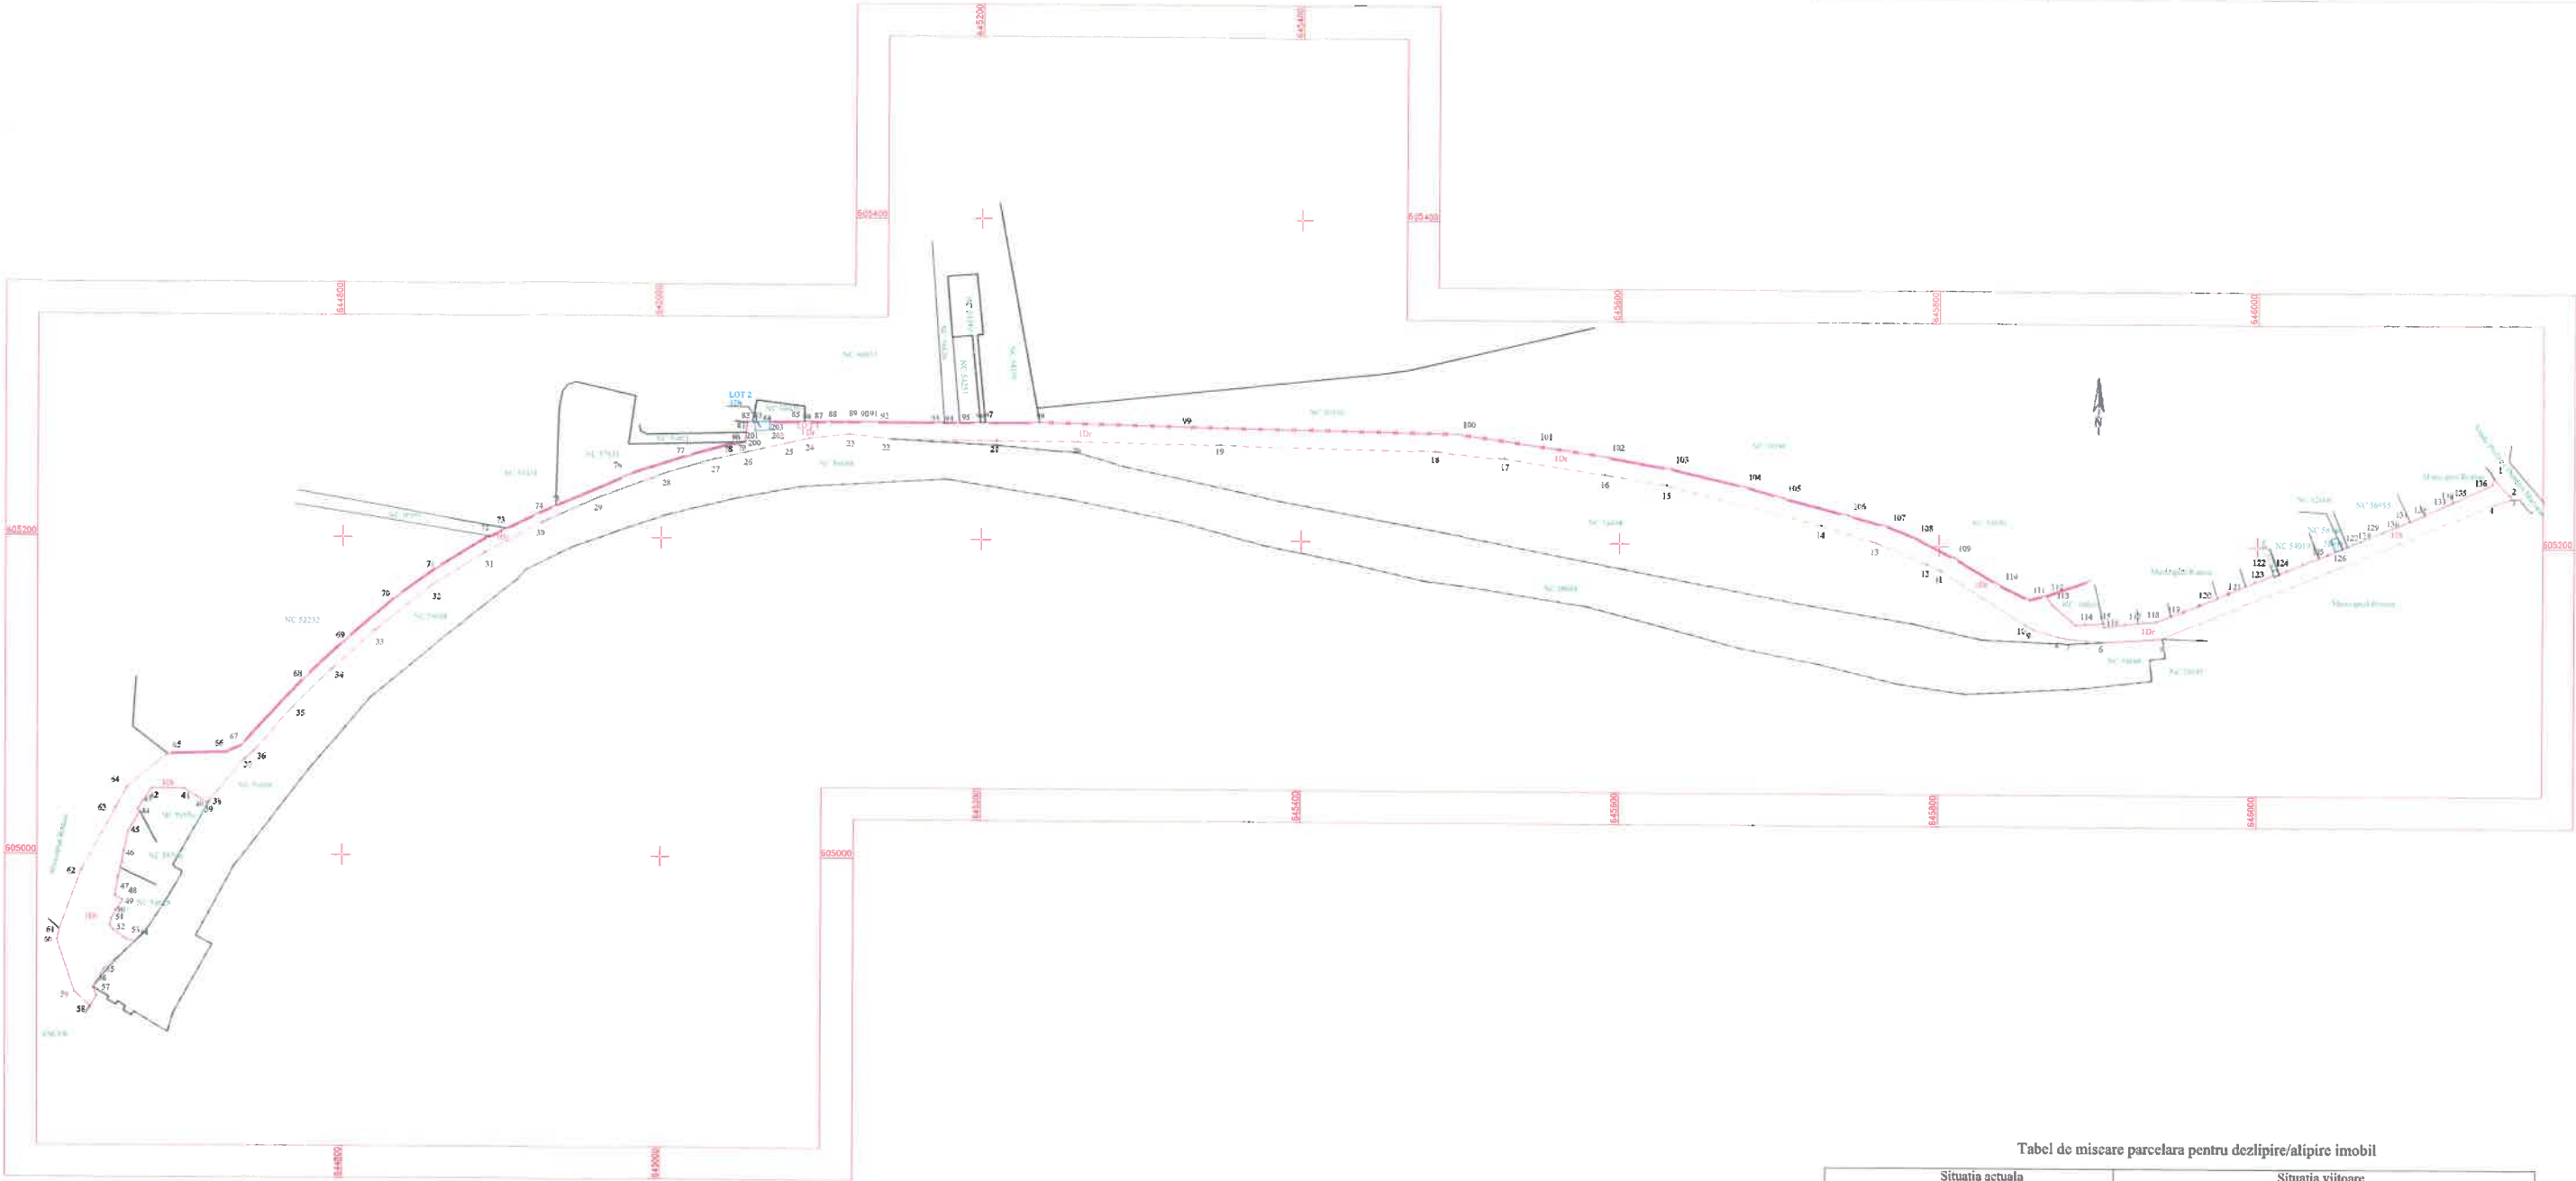

Tabel de miscare parcelara pentru dezlipire/alipire imobil

Situatia actuala (inainte de dezlipire/alipire)				Situatia viitoare (dupa dezlipire/alipire)			
Nr. cad	Suprafata (mp)	Categoria de folosinta	DESCRIEREA IMOBILULUI	Nr. cad	Suprafata (mp)	Categoria de folosinta	DESCRIEREA IMOBILULUI
57428	20227	DR	Terenul este partial imprejmuit.		20177	DR	LOT 1 - Terenul este partial imprejmuit.
					50	DR	LOT 2 - Terenul este total imprejmuit.
Total	20227	-	-	Total	20227	-	-

Executant: ing. CLOPOTELM. Maria-Mihaela Seria RFO-NT-F Nr. 0113	Inspector
Confirm executarea masuraturilor la teren, corectitudinea intocmirii documentatiei cadastrale si corespondenta acesteia cu realitatea din teren	Confirm introducerea imobilului in baza de date integrat si atribuirea numarului cadastral
	Semnatura si pusa
Data: 01.06.2025	