


PLAN DE AMPLASAMENT SI DELIMITARE A IMOBILULUI
CU PROPUNEREA DE DEZLIPIRE/ALIPIRE

Anexa Nr.17

Scara 1 : 2000

Nr. cadastral	Suprafata masurata a imobilului (mp)	Adresa imobilului
61220	65913	Strada Artera Vest, Municipiul Roman, Judetul Neamt
Cartea Funciara nr.	61220	UAT Roman

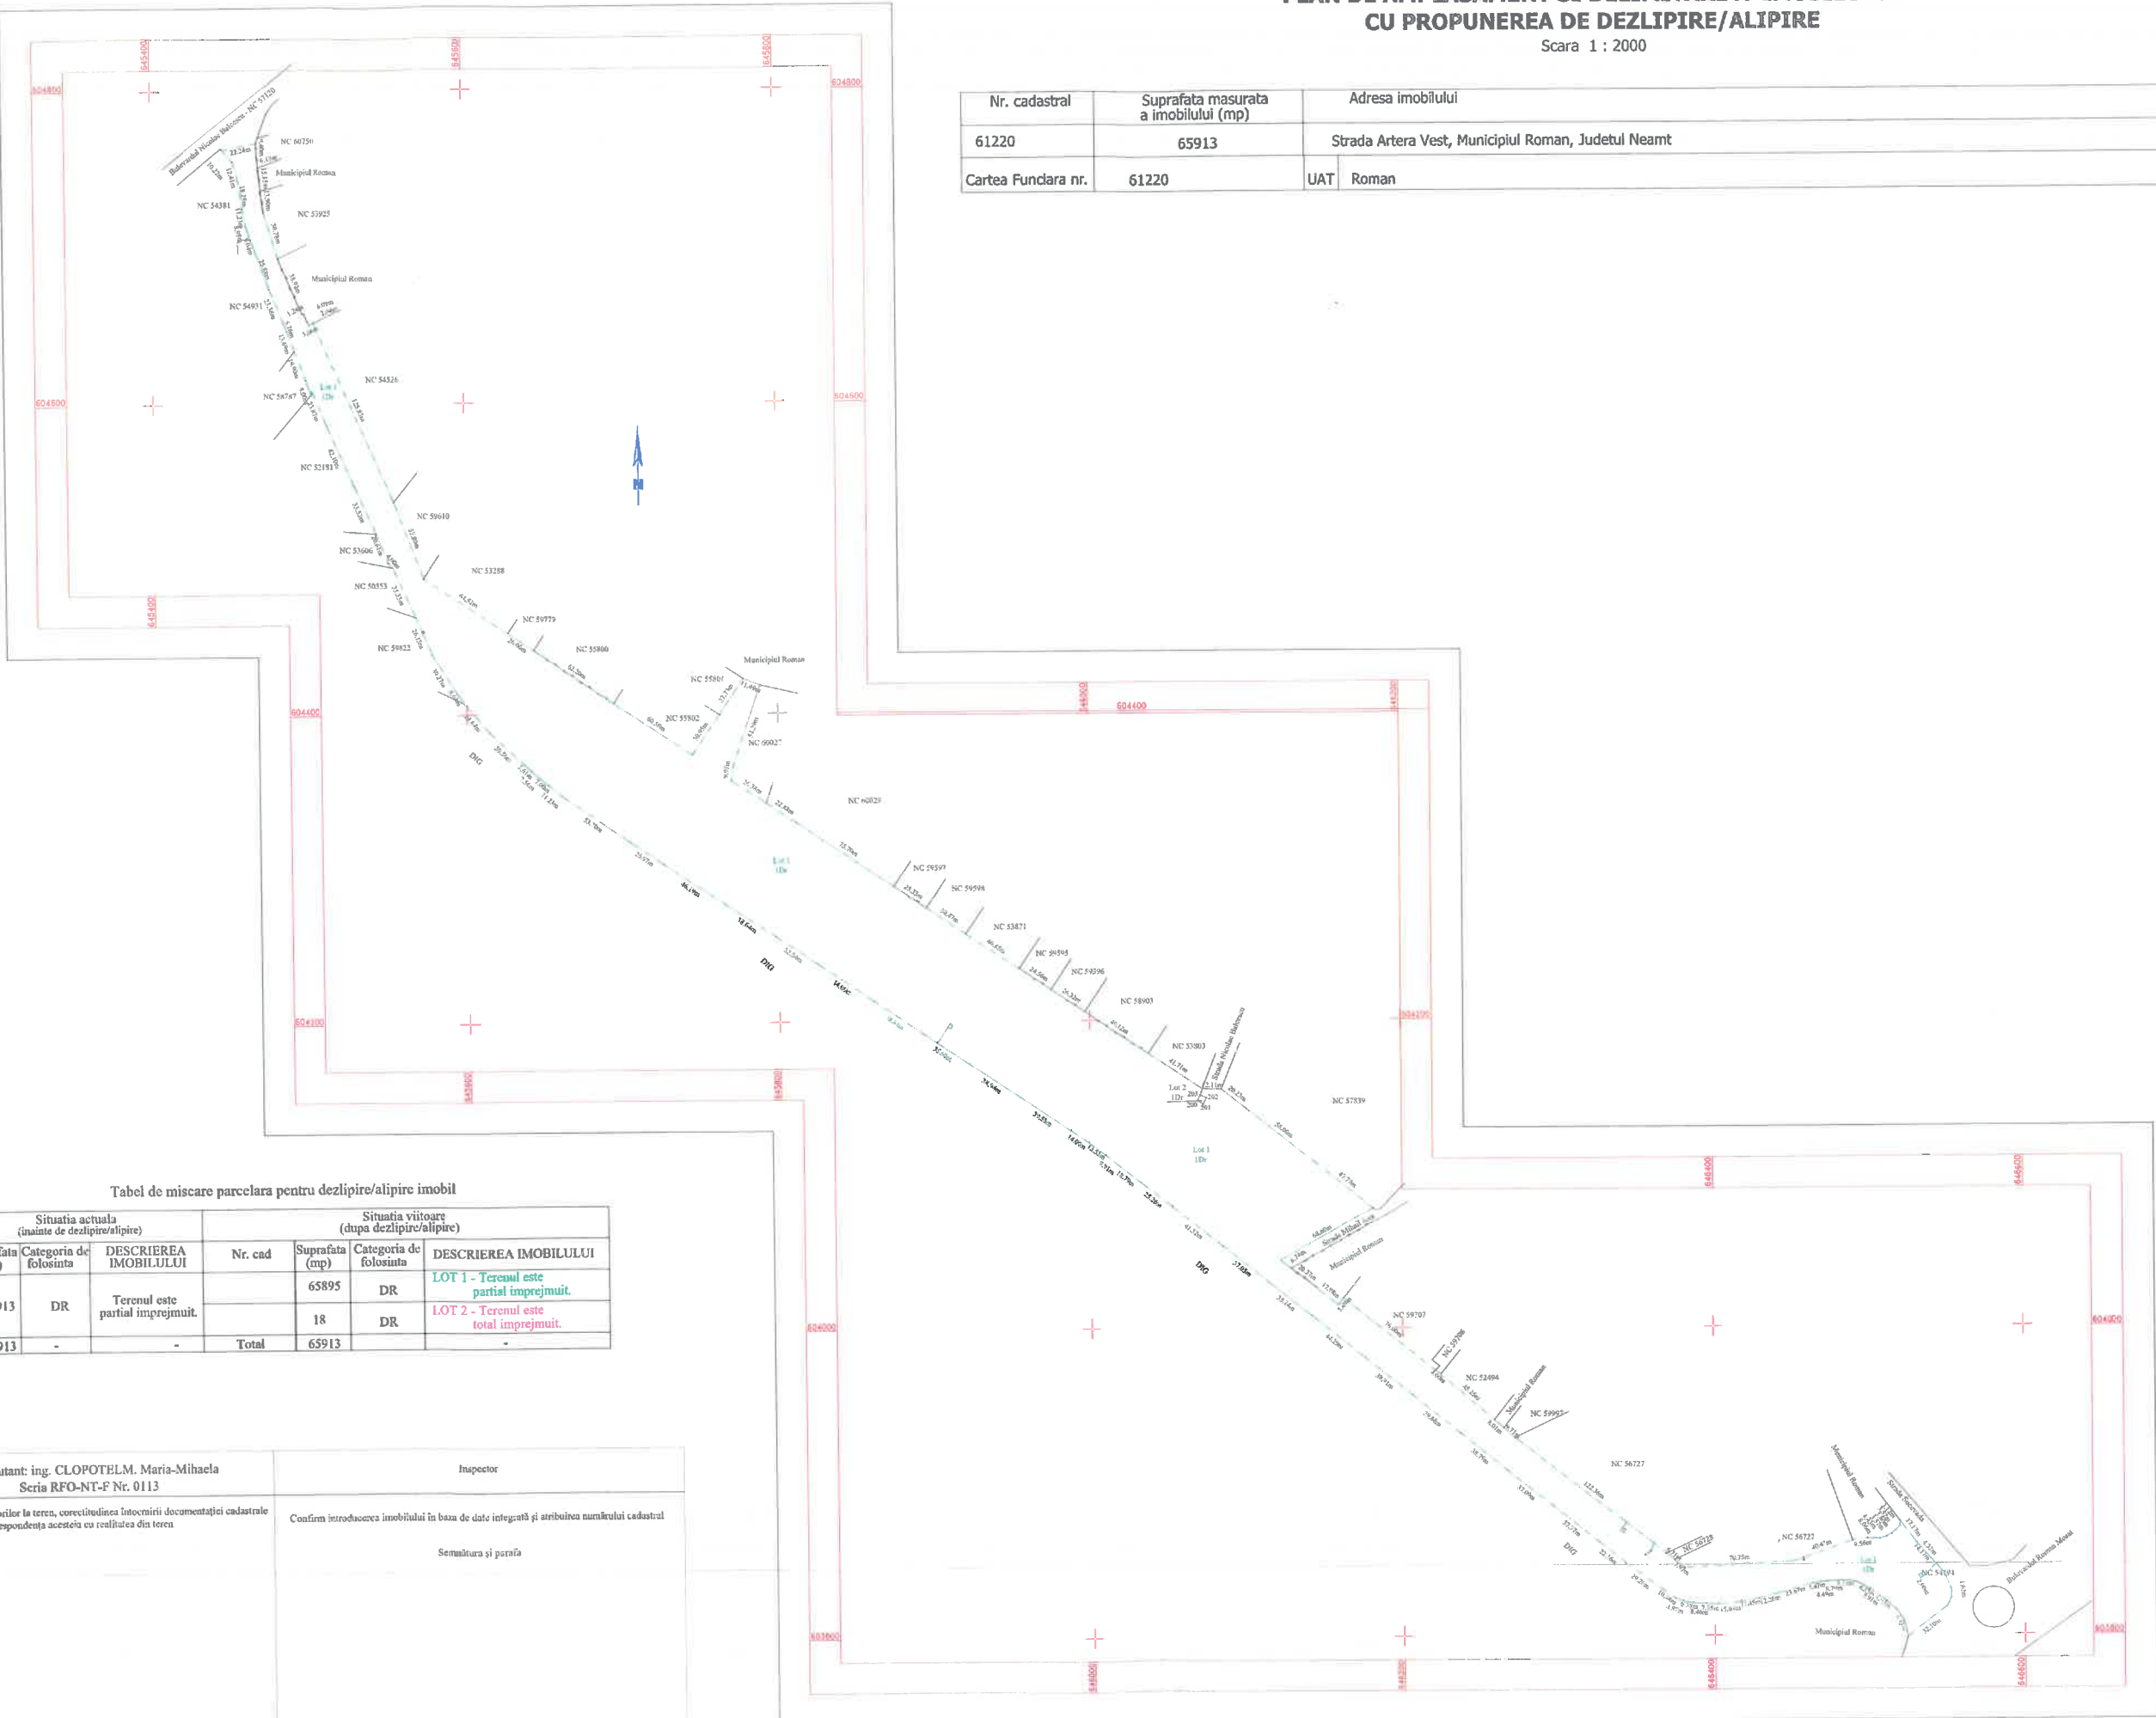

Tabel de miscare parcelara pentru dezlipire/alipire imobil

Situatia actuala (inainte de dezlipire/alipire)				Situatia viitoare (dupa dezlipire/alipire)			
Nr. cad	Suprafata (mp)	Categoria de folosinta	DESCRIEREA IMOBILULUI	Nr. cad	Suprafata (mp)	Categoria de folosinta	DESCRIEREA IMOBILULUI
61220	65913	DR	Terenul este partial imprejmuit.		65895	DR	LOT 1 - Terenul este partial imprejmuit.
					18	DR	LOT 2 - Terenul este total imprejmuit.
Total	65913	-	-	Total	65913	-	-

Executant: ing. CLOPOTELM. Maria-Mihaela Seria RFO-NT-F Nr. 0113	Inspector
Confirm executarea masuraturilor la teren, corectitudinea intocmirii documentatiei cadastrale si corespondenta acesteia cu realitatea din teren	Confirm introducerea imobilului in baza de date integrată si atribuirea numarului cadastral
	Semnatura si pusa