

ROMÂNIA
JUDEȚUL NEAMȚ
MUNICIPIUL ROMAN
CONSILIUL LOCAL

PROIECT DE HOTĂRÂRE

Nr. 51985 din 15.07.2025

**privind exercitarea dreptului de administrare asupra unor
imobile**

CONSILIUL LOCAL AL MUNICIPIULUI ROMAN;

Examinând referatul de aprobare nr. 51986 din 15.07.2025 înaintat de către Primarul Municipiului Roman – dnul Laurențiu-Dan Leoreanu, precum și raportul comun de specialitate nr. 52001 din 15.07.2025 al Direcției Juridice și Administrație Publică și al Serviciului comunicare, învățământ și IT;

Văzând avizul favorabil nr. __ din __.07.2025 al Comisiei pentru urbanism și administrarea teritoriului, avizul favorabil nr. __ din __.07.2025 al Comisiei juridice, precum și avizul de legalitate nr. __ din __.07.2025 al Secretarului General al Municipiului Roman;

Având în vedere prevederile H.C.L. nr. 95/2016 privind darea în administrare a bunurilor imobile (construcții și terenuri) aparținând domeniului public al Municipiului Roman către unitățile de învățământ preuniversitar cu personalitate juridică din Municipiul Roman, cu modificările și completările ulterioare.

Ținând cont de adresa nr. 9721 din 01.04.2025 a Instituției Avocatului Poporului, înregistrată la Municipiul Roman cu nr. 293823/15.04.2025, Hotărârea C.A. al Liceului Teologic „Episcop Melchisedec Roman” nr. 1 din 15.04.2025 privind relocarea activității școlare.

Luând în considerare Contractul de finanțare nr. 127007/18 privind proiectul de investiții „Renovarea Energetică Moderată a Clădirilor Publice din Municipiul Roman- Școala Gimnazială "Alexandru Ioan Cuza", Corp B - Grădinița cu Program Normal din Str. Cuza Vodă, nr.9bis”

În conformitate cu prevederile :

- art. 108, ale art. 129, alin. 2, lit. „c” și alin. 6, lit. „a”, ale art. 286, ale art. 287, lit. „b”, ale art. 297, alin. 1 din O.U.G. nr. 57/03.07.2019 privind Codul administrativ ;

- art. 146 alin. 1 și 2 din Legea învățământului preuniversitar nr. 198 din 4 iulie 2023;

- art. 867-870 din Codul Civil ce reglementează ca normă generală exercitarea dreptului de administrare asupra proprietății publice a autorităților administrației publice locale

În temeiul art. 139, alin. 3, lit. „g” și al art. 196, alin. 1, lit. „a” din O.U.G. nr. 57/03.07.2019 privind Codul administrativ;

HOTĂRĂȘTE :

Art. 1. (1) Se aprobă încetarea parțială și temporară a dreptului de administrare al Colegiul Tehnic “Miron Costin” Roman, asupra imobilului înscris în Cartea Funciară sub nr. 50649, situat în Roman, str. Ștefan Cel Mare, nr. 268, după cum urmează:

- 50649-C2 - Un număr de 6 încăperi cu destinația săli de clasă, împreună cu dreptul de folosință asupra spațiilor comune, conform anexei nr. 1 la prezenta hotărâre;
- 50649-C3 - Un număr de 10 încăperi (4 spații cu destinația săli de clasă și 6 camere cu destinația cazare elevi) împreună cu dreptul de folosință asupra spațiilor comune, conform anexei nr. 2 la prezenta hotărâre;
- 50649-C4 - Nr. niveluri:1; S. construita la sol:563 mp, cu destinația Cantină, conform anexei nr. 3 la prezenta hotărâre;

(2) Încetarea dreptului de administrare se menține până la finalizarea lucrărilor de reabilitare ale imobilului în care își desfășoară activitatea Liceul Teologic „Episcop Melchisedec” Roman, situat în municipiul Roman, str. Alexandru cel Bun, nr. 2.

(3) La data semnării procesului-verbal de recepție la terminarea lucrărilor de reabilitare a imobilului în care funcționează Liceul Teologic „Episcop Melchisedec” Roman, dreptul de administrare asupra construcțiilor menționate la art.1 (1) va fi retransmis Colegiului Tehnic „Miron Costin” Roman.

Art. 2. Se aprobă transmiterea în administrarea temporară a Liceului Teologic „Episcop Melchisedec” Roman, încăperile menționate la art. 1 din prezenta hotărâre, împreună cu dreptul de folosință asupra spațiilor comune, în vederea desfășurării procesului de învățământ și mutarea efectivă a școlarilor Liceului Teologic „Episcop Melchisedec” Roman, pe durata lucrărilor de reabilitare a clădirii din Roman, str. Alexandru cel Bun, nr. 2.

Art. 3. Predarea-primirea bunurilor menționate la art. 1 se va realiza pe baza unui protocol de predare-primire, între unitățile de învățământ.

Art. 4. (1) Se aprobă încetarea temporară a dreptului de administrare al Școlii Gimnaziale "Alexandru Ioan Cuza" Roman, asupra imobilului, situat în municipiul Roman, strada Str. Cuza Vodă, Nr. 9 Bis, înscris în Cartea Funciară nr. 55521 Roman, pe durata executării lucrărilor proiectului de investiții *Renovarea Energetică Moderată a Clădirilor Publice din Municipiul Roman- Școala Gimnazială "Alexandru Ioan Cuza", Corp B - Grădinița cu Program Normal din Str. Cuza Vodă, nr.9bis* și preluarea în administrarea directă a Consiliului Local Roman.

(2) Predarea-primirea bunului menționat la art. 4 alin.1 se va realiza prin protocol de predare-primire.

(3) La data finalizării lucrărilor proiectului de investiții *Renovarea Energetică Moderată a Clădirilor Publice din Municipiul Roman- Școala Gimnazială "Alexandru Ioan Cuza", Corp B - Grădinița cu Program Normal din Str. Cuza Vodă, nr.9 bis*, bunul va fi retransmis în administrarea Școlii Gimnaziale „*Alexandru Ioan Cuza*” Roman, pe baza unui protocol de predare primire.

Art.5. Prezenta hotărâre se comunică autorităților și persoanelor interesate prin grija Secretarului general al municipiului Roman.


INIȚIATOR
Primarul Municipiului Roman,
LAURENȚIU-DAN LEOREANU

RELEVU CLADIRE/SCOALA- C2-PARTER

MUNICIPIUL ROMAN
SCARAI : 100

Cof. P. A. - P. 100
Numele si prenumele proprietarului
MUNICIPIUL ROMAN
Piata Roman Voda, nr.1, Mun. Roman
Judetul Neamt

Județul NEAMȚ
Teritoriul adm. ROMAN
Cod SIRUTA 120860
Adresa imobilului
Strada Stefan Cel Mare, Nr.268

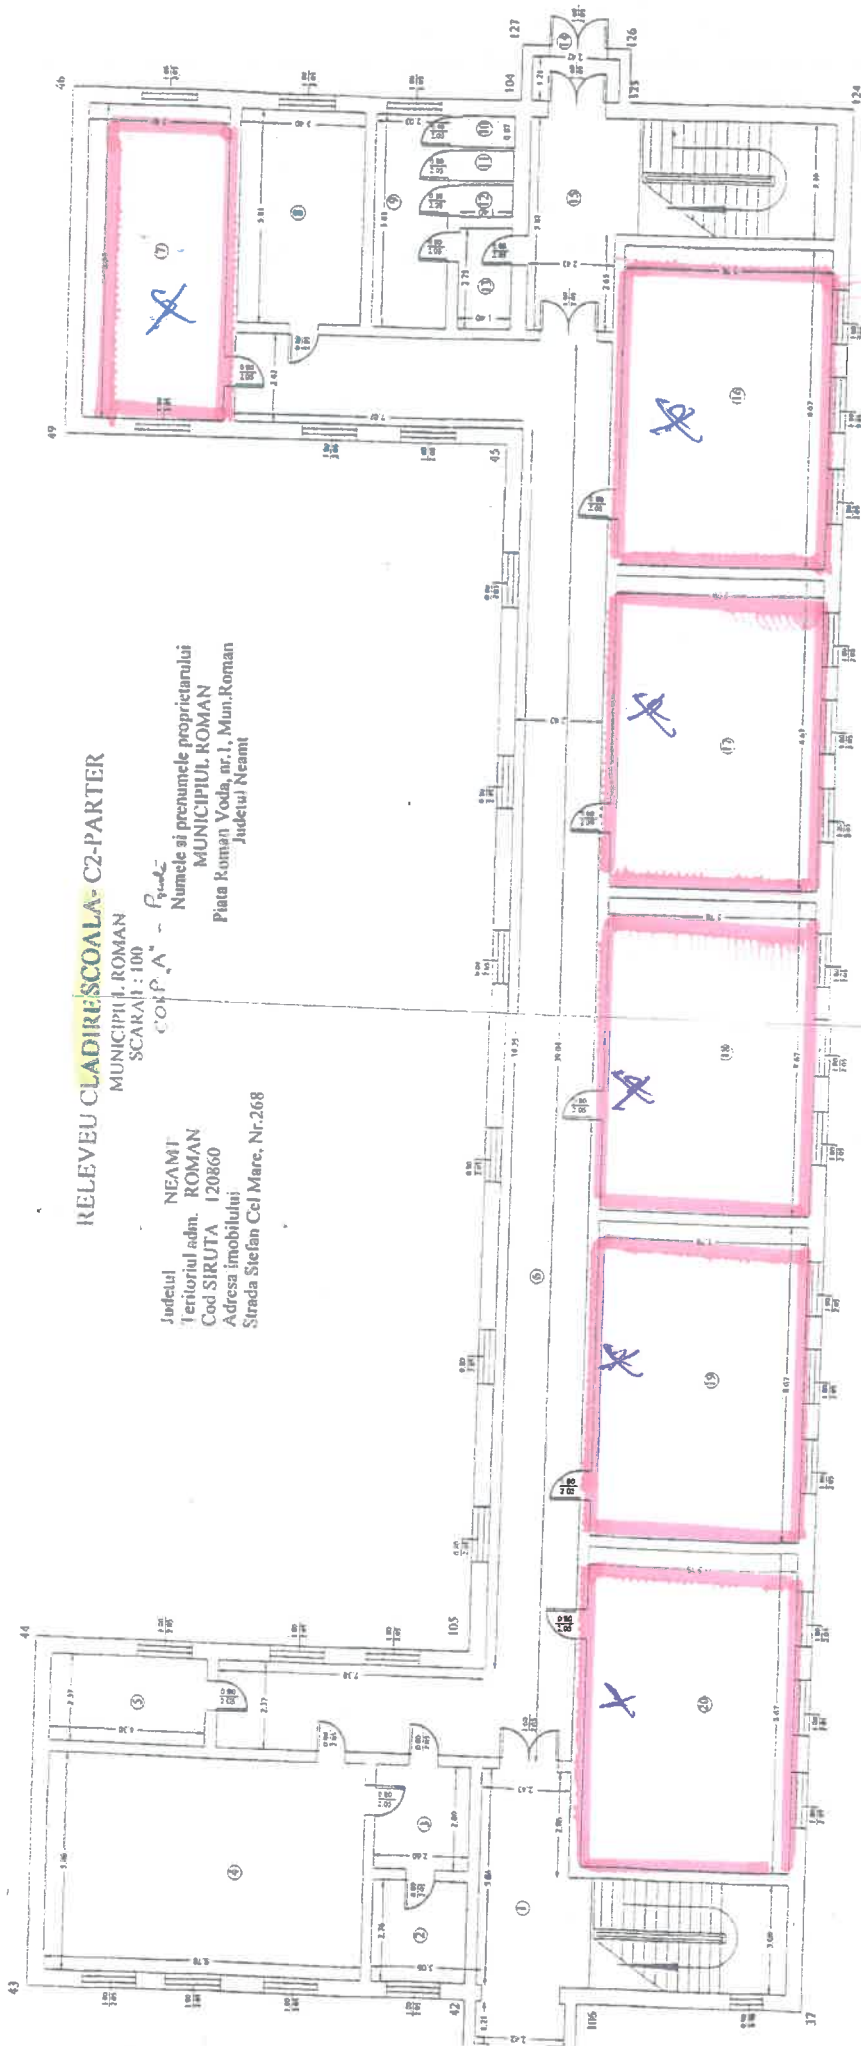

Handwritten signature/initials

RECAPITULATIE


Nr. incalzire	Denumire incalzire	Suprafata utila (m.p.)
17	SALA DE CURS	50,11
18	SALA DE CURS	50,11
19	SALA DE CURS	50,11
	SUPRAFATA UTILA	602,16
	SUPRAFATA CONSTRUITA - 724 mp	

Nr. incalzire	Denumire incalzire	Suprafata utila (m.p.)
1	HOL SI SCARI ACCES	36,36
2	MAGAZIE	7,18
3	MAGAZIE	7,28
4	LABORATOR CHIMIE	51,45
5	MAGAZIE SPORT	10,19
6	HOL	131,43
7	SALA DE CURS	32,41
8	CENTRALA TERMICA	19,75
9	GRUP SOCIAL	11,79
10	GRUP SOCIAL	1,22
11	GRUP SOCIAL	1,15
12	GRUP SOCIAL	1,29
13	HOL	3,85
14	HOL SI SCARI ACCES	13,33
15	SALA DE CURS	50,11
16	SALA DE CURS	50,11

CLADIRE CAMIN ETAJ REFUNCTIONALIZAT
MUNICIPIUL ROMAN
SCARA 1 : 100

Județul NEAMT
Teritoriul adm. ROMAN
Cod SIRUTA 120860
Adresa imobilului
Strada Stefan cel Mare , nr.268
Nr. cad. provizionu :

Corp A
Numele si prenumele proprietarului
MUNICIPIUL ROMAN
Piața Roman Voda, nr.1, Mun. Roman
Județul Neamț

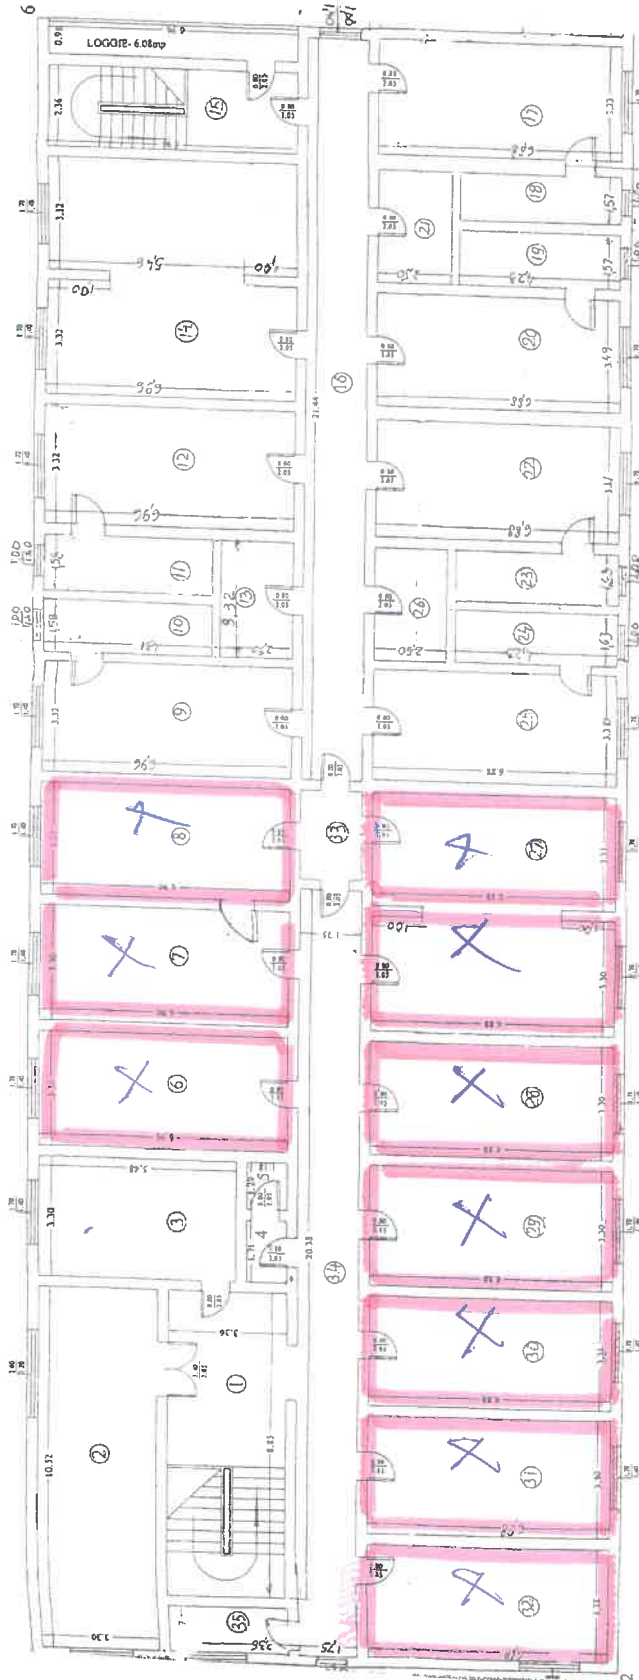

RECAPITULATIE

Nr. Incăpere	Denumire încăpere	Suprafata Utila (m.p.)
1	HOL ESTRE SERVICIU, SCĂRI ACCES	29,74
2	CENTRU DE DOCUMENTARE ÎN INFORMARE ÎN DOMENIU	34,72
3	BIBLIOTECĂ	18,08
4	HOL	2,02
5	GRUP SOCIAL	1,52
6	SERVICIU ADMINISTRATIV	21,17
7	SERVICIU CONTABILITATE	22,97
8	SERVICIU BUGET - FINANTE	21,04
9	CAMERĂ HOTEL	23,11
10	GRUP SANITAR	6,81
11	GRUP SANITAR	6,81
12	CAMERĂ HOTEL	23,11
13	OFICIU	8,3
14	SALA SPECIALĂ DE CURS	46,22
15	HOL ȘI SCĂRI ACCES	16,42
16	HOL	37,52

Nr. Incăpere	Denumire încăpere	Suprafata Utila (m.p.)
17	CAMERĂ HOTEL	22,91
18	GRUP SOCIAL	6,65
19	GRUP SOCIAL	6,65
20	CAMERĂ HOTEL	24,01
21	DEPOZIT CAZARMAMENT	8,25
22	CAMERĂ HOTEL	21,59
23	GRUP SANITAR	6,93
24	GRUP SANITAR	6,90
25	CAMERĂ HOTEL	22,71
26	DEPOZIT ALTE MATERIALE	8,53
27	SALĂ DE PREZENTARE ȘI DOCUMENTARE AUDIO-VIDEO	45,61
28	BIROU ASISTENT MANAGER	22,70
29	BIROU MANAGER	22,70
30	SECRETARIAT	22,77
31	DEPOZIT MATERIAL DIDACTIC	22,70
32	DEPOZIT MATERIAL DIDACTIC	22,04

Nr. Incăpere	Denumire încăpere	Suprafata Utila (m.p.)
33	HOL	5,01
34	HOL	38,60
35	OFICIU	4,60
	SUPRAFAȚA UTILĂ LOGGIE	654,62
	SUPRAFAȚA TOTALĂ	660,70


RELEVU CLADIRE CANTINA- C4

MUNICIPIUL ROMAN
SCARA 1 : 100

CORP A⁴ - CANTINA

Judetul NEAMT
Teritoriul adm. ROMAN
Cod SIRUTA 120860
Adresa imobilului
Strada Stefan Cel Mare, Nr.268

Numele si prenumele proprietarului
MUNICIPIUL ROMAN
Piata Roman Voda, nr.1, Mun.Roman
Judetul Neamt

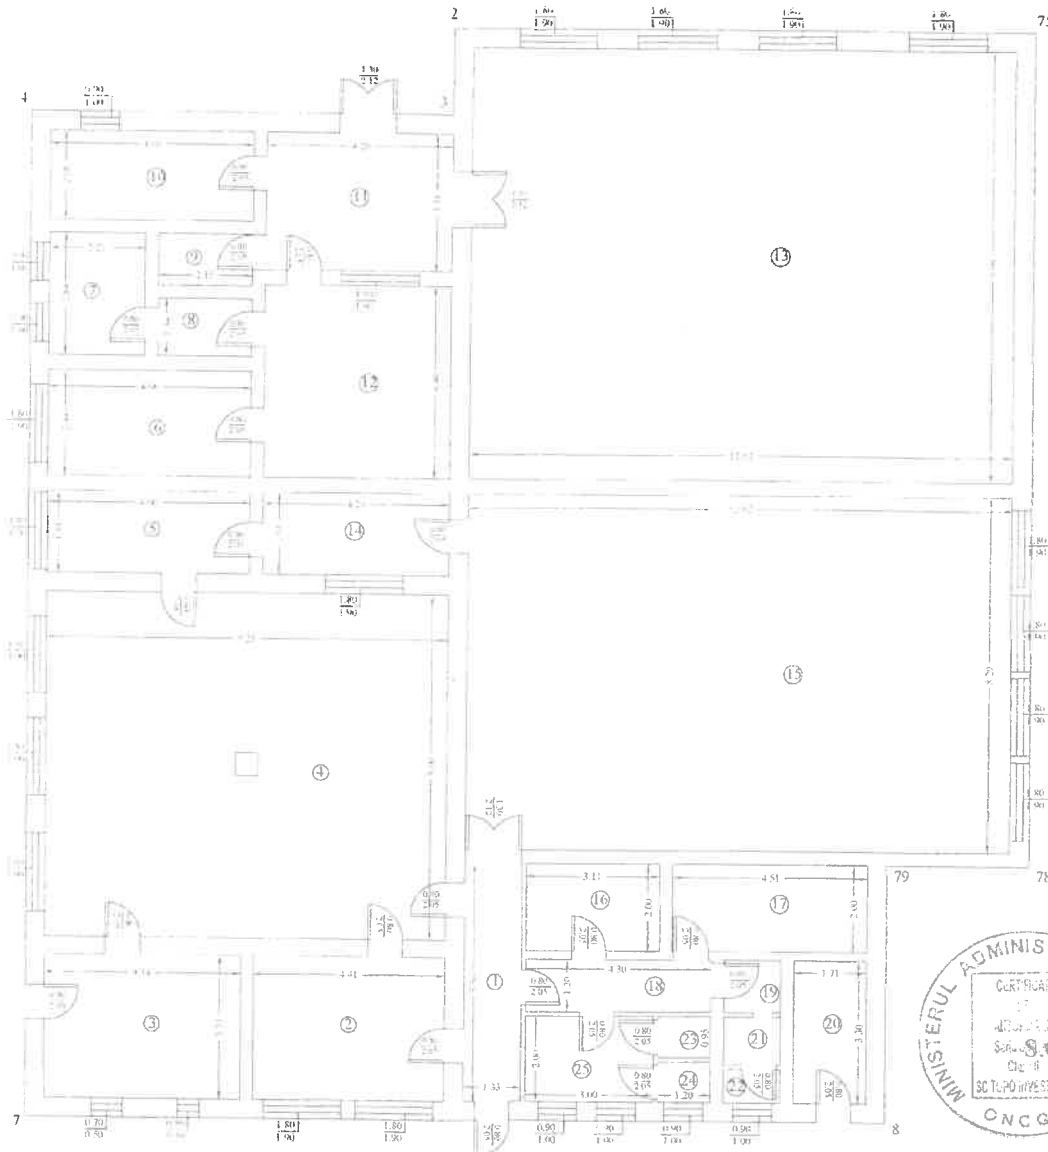

RECAPITULATIE

Nr. incăpere	Nr. Denumire incăpere	Suprafata utilă (m.p.)
1	HOL	7.31
2	MAGAZIE ALIMENTE	14.67
3	MAGAZIE ALIMENTE	15.13
4	BUCATARIE	73.72
5	SPALATORIE	8.90
6	CENTRALA TERMICA	11.37
7	MAGAZIE	6.28
8	HOL	2.88
9	GRUP SOCIAL	2.58
10	GRUP SOCIAL	9.60
11	HOL	13.64
12	SPALATORIE	19.13
13	SALA DE CURS	126.07
14	HOL	8.19
15	SALA DE MESE	104.62
16	VESTIAR	6.22

Nr. incăpere	Denumire incăpere	Suprafata utilă (m.p.)
17	MAGAZIE	9.02
18	HOL	5.16
19	HOL	1.57
20	MAGAZIE	5.64
21	GRUP SOCIAL	1.45
22	GRUP SOCIAL	1.03
23	GRUP SOCIAL	1.14
24	GRUP SOCIAL	1.14
25	GRUP SOCIAL	6.00
SUPRAFATA UTILA		462.46
SUPRAFATA TOTALA		462.46

SUPRAFATA CONSTRUITA = 563 mp





MUNICIPIUL ROMAN

Piața Roman-Vodă nr. 1 www.primariaroman.ro
Tel. 0233.741.119, 0233.740.165, 0233.744.650
Fax. 0233.741.604



Emitent: CABINET PRIMAR
Nr. 51986 din 15.07.2025

REFERAT DE APROBARE

la proiectul de hotărâre privind exercitarea dreptului de administrare asupra unor imobile

Prin H.C.L. nr. 95/21.04.2016 modificată prin H.C.L. nr. 186/2017, H.C.L. nr. 198/2018 și H.C.L. nr. 302/2019 au fost date în administrare, către unitățile de învățământ preuniversitar de stat cu personalitate juridică din Municipiul Roman, bunurile imobile (construcții și terenuri) aparținând domeniului public al municipiului Roman în care își desfășoară activitatea unitățile de învățământ de stat preuniversitar de pe raza Municipiului Roman.

În ceea ce privește imobilul situat în municipiul Roman, str. Ștefan cel Mare, nr. 268:

Liceul Teologic „Episcop Melchisedec” își desfășoară activitatea în imobilul situat în municipiul Roman, str. Alexandru cel Bun, nr. 2. Corpurile de clădire aferente unității de învățământ prezintă un grad avansat de uzură, cu degradări semnificative ale tencuielii exterioare și ale fațadelor, afectând inclusiv elemente din structura de rezistență.

În prezent, Municipiul Roman derulează demersuri pentru identificarea și atragerea surselor de finanțare necesare executării lucrărilor de consolidare și punere în siguranță a construcției. Având în vedere că imobilul figurează în Lista monumentelor istorice din Județul Neamț, orice intervenție se poate realiza doar cu respectarea strictă a reglementărilor specifice privind protejarea patrimoniului cultural, ceea ce presupune costuri semnificative pentru reabilitare.

Ținând cont de constrângerile bugetare existente, dar și de preocuparea constantă a autorității locale pentru asigurarea continuității procesului educațional în condiții de siguranță și calitate, au fost identificate spații adecvate în cadrul Colegiului Tehnic “Miron Costin”, în vederea relocării temporare a elevilor.

În aceste condiții, se impune încetarea temporară a dreptului de administrare al Colegiului Tehnic “Miron Costin” asupra imobilului înscris în Cartea Funciară sub nr. 50649, situat în Roman, str. Ștefan Cel Mare, nr. 268, după cum urmează:

- 50649-C2 - Un număr de 6 încăperi cu destinația săli de clasă, împreună cu dreptul de folosință asupra spațiilor comune, conform Anexei nr 1 la prezenta hotărâre;

- 50649-C3 - Un număr de 10 încăperi (4 spații cu destinația săli de clasă și 6 camere cu destinația cazare elevi) împreună cu dreptul de folosință asupra spațiilor comune, conform Anexei nr. 2 la prezenta hotărâre;
- 50649-C4 - Nr. niveluri:1; S. construita la sol:563 mp, cu destinația Cantină, conform Anexei nr. 3 la prezenta hotărâre;

și transmiterea lor în administrarea Liceului Teologic „Episcop Melchisedec” Roman, urmând ca dreptul de folosință asupra spațiilor comune să fie exercitat în comun de cele două unități de învățământ.

În ceea ce privește imobilul situat în municipiul Roman, str. Cuza Vodă nr.9 bis:

Clădirea Grădiniței cu program normal, structura a Școlii Gimnaziale „Alexandru Ioan Cuza”– Corp B din str. Cuza Vodă nr.9 bis a suferit degradări importante în urma seismelor suportate în cei 96 de ani de existență, unele dintre acestea fiind mascate prin finisaje, lucrări de reparații și ornamentații. La nivelul soclului și a pereților exteriori se observă degradări, cu exfolierea tencuielilor și expulzări de bucăți ceramice, precum și fenomenul de igrasie.

Prin realizarea investiției *Renovarea Energetică Moderată a Clădirilor Publice din Municipiul Roman- Școala Gimnazială "Alexandru Ioan Cuza", Corp B - Grădinița cu Program Normal din Str. Cuza Vodă, nr.9bis* sunt sprijinite activități/acțiuni specifice pentru creșterea eficienței energetice, respectiv:

- Lucrări de reabilitare termică a elementelor de anvelopă a clădirii;
- Lucrări de reabilitare termică a sistemului de încălzire/a sistemului de furnizare a apei calde de consum;
- Instalarea unor sisteme alternative de producere a energiei electrice și/sau termice pentru consum propriu; utilizarea surselor regenerabile de energie;
- Lucrări de instalare/reabilitare/modernizare a sistemelor de climatizare și/sau ventilare mecanică pentru asigurarea calității aerului interior;
- Lucrări de reabilitare/ modernizare a instalațiilor de iluminat în clădiri; • Sisteme de management energetic integrat pentru clădiri;
- Sisteme inteligente de umbrire pentru sezonul cald;
- Modernizarea sistemelor tehnice ale clădirilor, inclusiv în vederea pregătirii clădirilor pentru soluții inteligente;

Pentru aducerea la îndeplinire a obiectivului, propun retragerea temporară a dreptului de administrare al Școlii Gimnaziale "Alexandru Ioan Cuza" Roman, asupra imobilului, situat în municipiul Roman, strada Str. Cuza Vodă, Nr. 9 Bis, înscris în Cartea Funciară nr. 55521 Roman, pe durata executării lucrărilor proiectului de investiții *Renovarea Energetică Moderată a Clădirilor Publice din Municipiul Roman- Școala Gimnazială "Alexandru Ioan Cuza", Corp B - Grădinița cu Program Normal din Str. Cuza Vodă, nr.9bis* și preluarea în administrarea directă a Consiliului Local Roman.

La data finalizării lucrărilor, bunul va fi retransmis în administrarea Școlii Gimnaziale "Alexandru Ioan Cuza" Roman, pe baza unui protocol de predare primire.

Față de cele ce preced, vă rog să analizați să aprobații proiectul de

hotărâre anexat.

Prezentul referat se va transmite către Direcția Juridică și Administrație Publică și Serviciul comunicare, învățământ și IT, în vederea întocmirii raportului de specialitate.

Inițiator
Primarul Municipiului Roman,
Laurențiu-Dan Leoreanu



MUNICIPIUL ROMAN

Piața Roman-Vodă nr. 1 www.primariaroman.ro
Tel. 0233.741.119, 0233.740.165, 0233.744.650
Fax. 0233.741.604



Emitent: Direcția Juridică Și Administrație Publică/ Serviciul comunicare,
învățământ și IT
Nr. 52001 din 15.07.2025

RAPORT DE SPECIALITATE

la proiectul de hotărâre privind exercitarea dreptului de administrare asupra unui imobil

Analizând referatul de aprobare și proiectul de hotărâre înaintate de dl. Laurențiu-Dan Leoreanu, Primarul municipiului Roman, am constatat că acestea îndeplinesc condițiile de legalitate și oportunitate.

Din punct de vedere al oportunității:

Prin H.C.L. nr. 95/21.04.2016 modificată prin H.C.L. nr. 186/2017, H.C.L. nr. 198/2018 și H.C.L. nr. 302/2019 au fost date în administrare, către unitățile de învățământ preuniversitar de stat cu personalitate juridică din Municipiul Roman, bunurile imobile (construcții și terenuri) aparținând domeniului public al municipiului Roman în care își desfășoară activitatea unitățile de învățământ de stat preuniversitar de pe raza Municipiului Roman.

În ceea ce privește imobilul situat în municipiul Roman, str. Ștefan cel Mare, nr. 268, se precizează următoarele:

Liceul Teologic „Episcop Melchisedec” își desfășoară activitatea în imobilul situat în municipiul Roman, str. Alexandru cel Bun, nr. 2. Corpurile de clădire aferente unității de învățământ prezintă un grad avansat de uzură, cu degradări semnificative ale tencuielii exterioare și ale fațadelor, afectând inclusiv elemente din structura de rezistență.

În prezent, Municipiul Roman derulează demersuri pentru identificarea și atragerea surselor de finanțare necesare executării lucrărilor de consolidare și punere în siguranță a construcției. Având în vedere că imobilul figurează în Lista monumentelor istorice din Județul Neamț, orice intervenție se poate realiza doar cu respectarea strictă a reglementărilor specifice privind protejarea patrimoniului cultural, ceea ce presupune costuri semnificative pentru reabilitare.

Ținând cont de constrângerile bugetare existente, dar și de preocuparea constantă a autorității locale pentru asigurarea continuității procesului educațional în condiții de siguranță și calitate, au fost identificate spații adecvate în cadrul Colegiului Tehnic “Miron Costin”, în vederea relocării temporare a elevilor.

În aceste condiții, se impune încetarea temporară a dreptului de administrare al Colegiului Tehnic “Miron Costin” asupra imobilului înscris în Cartea Funciară sub nr. 50649, situat în Roman, str. Ștefan Cel Mare, nr.

268, după cum urmează:

- 50649-C2 - Un număr de 6 încăperi cu destinația săli de clasă, împreună cu dreptul de folosință asupra spațiilor comune, conform Anexei nr 1 la prezenta hotărâre;
- 50649-C3 - Un număr de 10 încăperi (4 spații cu destinația săli de clasă și 6 camere cu destinația cazare elevi) împreună cu dreptul de folosință asupra spațiilor comune, conform Anexei nr. 2 la prezenta hotărâre;
- 50649-C4 - Nr. niveluri:1; S. construita la sol:563 mp, cu destinația Cantină, conform Anexei nr. 3 la prezenta hotărâre;

și transmiterea lor în administrarea Liceului Teologic „Episcop Melchisedec” Roman, urmând ca dreptul de folosință asupra spațiilor comune să fie exercitat în comun de cele două unități de învățământ.

În ceea ce privește imobilul situat în municipiul Roman, str. Cuza Vodă nr.9 bis, se precizează următoarele:

Clădirea Grădiniței cu program normal, structura a Școlii Gimnaziale „Alexandru Ioan Cuza” – Corp B din str. Cuza Vodă nr.9 bis a suferit degradări importante în urma seismelor suportate în cei 96 de ani de existență, unele dintre acestea fiind mascate prin finisaje, lucrări de reparații și ornamentații. La nivelul soclului și a pereților exteriori se observă degradări, cu exfolierea tencuielilor și expulzări de bucăți ceramice, precum și fenomenul de igrasie.

Prin realizarea investiției *Renovarea Energetică Moderată a Clădirilor Publice din Municipiul Roman- Școala Gimnazială "Alexandru Ioan Cuza", Corp B - Grădinița cu Program Normal din Str. Cuza Vodă, nr.9bis* sunt sprijinite activități/acțiuni specifice pentru creșterea eficienței energetice, respectiv:

- Lucrări de reabilitare termică a elementelor de anvelopă a clădirii;
- Lucrări de reabilitare termică a sistemului de încălzire/a sistemului de furnizare a apei calde de consum;
- Instalarea unor sisteme alternative de producere a energiei electrice și/sau termice pentru consum propriu; utilizarea surselor regenerabile de energie;
- Lucrări de instalare/reabilitare/modernizare a sistemelor de climatizare și/sau ventilare mecanică pentru asigurarea calității aerului interior;
- Lucrări de reabilitare/ modernizare a instalațiilor de iluminat în clădiri;
- Sisteme de management energetic integrat pentru clădiri;
- Sisteme inteligente de umbrire pentru sezonul cald;
- Modernizarea sistemelor tehnice ale clădirilor, inclusiv în vederea pregătirii clădirilor pentru soluții inteligente;

Pentru aducerea la îndeplinire a obiectivului, propun retragerea temporară a dreptului de administrare al Școlii Gimnaziale "Alexandru Ioan Cuza" Roman, asupra imobilului, situat în municipiul Roman, strada Str. Cuza Vodă, Nr. 9 Bis, înscris în Cartea Funciară nr. 55521 Roman, pe durata executării lucrărilor proiectului de investiții *Renovarea Energetică Moderată a Clădirilor Publice din Municipiul Roman- Școala Gimnazială "Alexandru Ioan Cuza", Corp B - Grădinița cu Program Normal din Str. Cuza Vodă, nr.9bis* și preluarea în administrarea directă a Consiliului Local Roman.

La data finalizării lucrărilor, bunul va fi retransmis în administrarea Școlii Gimnaziale "Alexandru Ioan Cuza" Roman, pe baza unui protocol de predare primire.

Din punct de vedere al legalității:

Sunt îndeplinite prevederile:

- art. 108, ale art. 129, alin. 2, lit. „c”, ale art. 286, ale art. 287, lit. „b”, ale art. 297 alin. 1 și ale art. 299 din O.U.G. nr. 57/03.07.2019 privind Codul administrativ

- art. 146 alin. 1 și 2 din Legea învățământului preuniversitar nr. 198 din 4 iulie 2023, potrivit căroră:

(1) Unitățile de învățământ și de educație extrașcolară pot deține și/sau administra:

a) bunuri proprietate publică - unitățile de învățământ și de educație extrașcolară de stat;

b) bunuri proprietate privată - unitățile de învățământ și de educație extrașcolară particulare;

c) bunuri proprietate publică și/sau privată, în funcție de entitatea care le-a înființat - unitățile de învățământ și de educație extrașcolară confesionale.

(2) Terenurile și clădirile în care își desfășoară activitatea unitățile de învățământ preuniversitar de stat fac parte din domeniul public local și sunt administrate de către consiliile locale. Celelalte componente ale bazei materiale sunt de drept proprietatea unităților de învățământ preuniversitar de stat și sunt administrate de către acestea prin consiliile de administrație, conform legislației în vigoare.

Drept pentru care apreciem ca legal și oportun prezentul proiect de hotărâre.

**Director D.J.A.P.,
Camelia RUSU**

**Șef Serviciul comunicare,
învățământ și IT,
Mihai BÎRJOVANU**

**Compartiment Evidență Patrimoniu,
Lorena Pellegrini**