


CLADIRE CAMIN ETAJ REFUNCTIONALIZAT
MUNICIPIUL ROMAN
SCARA 1 : 100

Județul NEAMT
Teritoriul adm. ROMAN
Cod SIRUTA 120860
Adresa imobilului
Strada Stefan cel Mare , nr.268
Nr. cad. provizionu :

Corp A
Numele si prenumele proprietarului
MUNICIPIUL ROMAN
Piața Roman Voda, nr.1, Mun. Roman
Județul Neamț

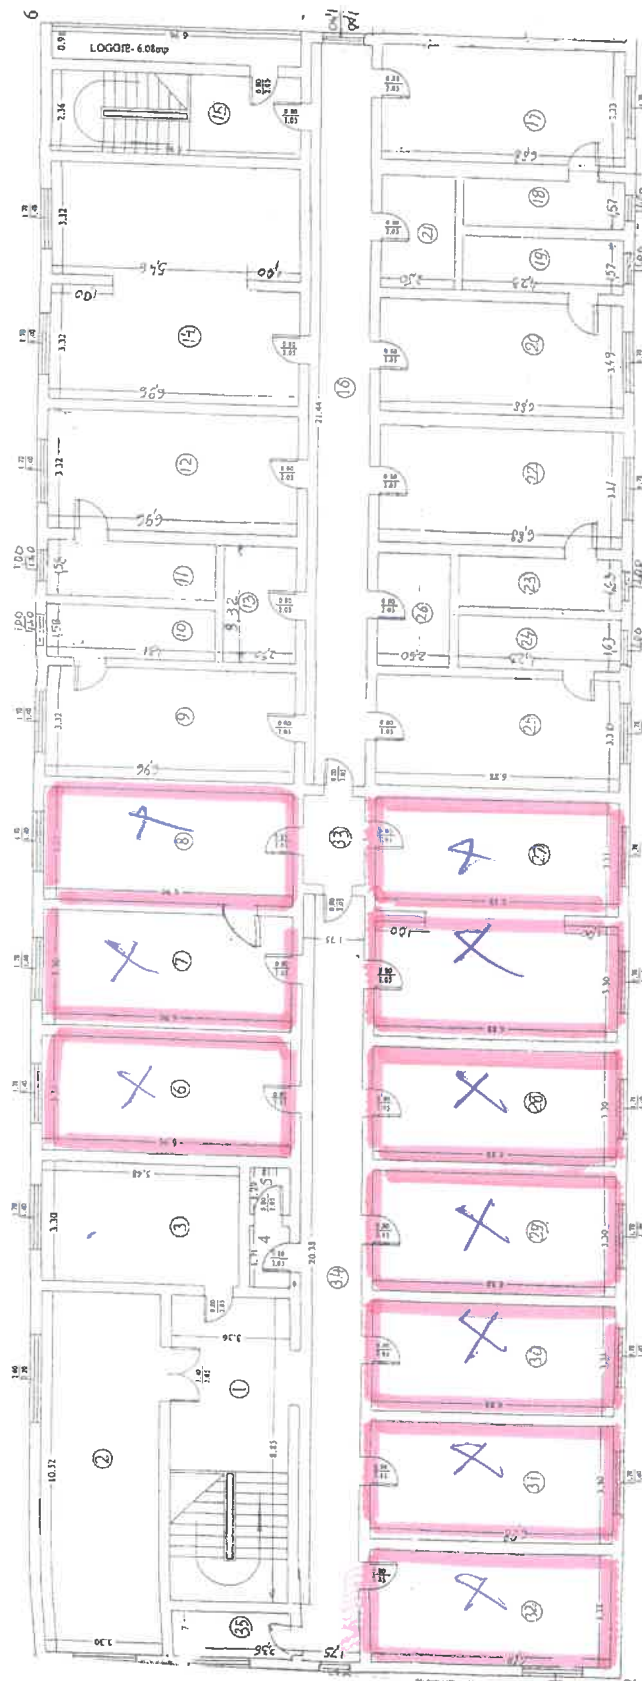

RECAPITULATIE

Nr. Incăpere	Denumire încăpere	Suprafata Utila (m.p.)
1	HOL ESTRE SERVICIU, SCĂRI ACCES	29,74
2	CENTRU DE DOCUMENTARE ÎN INFORMARE ÎN DOMENIU	34,72
3	BIBLIOTECĂ	18,08
4	HOL	2,02
5	GRUP SOCIAL	1,52
6	SERVICIU ADMINISTRATIV	21,17
7	SERVICIU CONTABILITATE	22,97
8	SERVICIU BUGET - FINANTE	21,04
9	CAMERĂ HOTEL	23,11
10	GRUP SANITAR	6,81
11	GRUP SANITAR	6,81
12	CAMERĂ HOTEL	23,11
13	OFICIU	8,3
14	SALA SPECIALĂ DE CURS	46,22
15	HOL ȘI SCĂRI ACCES	16,42
16	HOL	37,52

Nr. Incăpere	Denumire încăpere	Suprafata Utila (m.p.)
17	CAMERĂ HOTEL	22,91
18	GRUP SOCIAL	6,65
19	GRUP SOCIAL	6,65
20	CAMERĂ HOTEL	24,01
21	DEPOZIT CAZARMAMENT	8,25
22	CAMERĂ HOTEL	21,59
23	GRUP SANITAR	6,92
24	GRUP SANITAR	6,90
25	CAMERĂ HOTEL	22,71
26	DEPOZIT ALTE MATERIALE	8,53
27	SALA DE PREZENTARE ȘI DOCUMENTARE AUDIO-VIDEO	45,61
28	BIROU ASISTENT MANAGER	22,70
29	BIROU MANAGER	22,70
30	SECRETARIAT	22,77
31	DEPOZIT MATERIAL DIDACTIC	22,70
32	DEPOZIT MATERIAL DIDACTIC	22,04

Nr. Incăpere	Denumire încăpere	Suprafata Utila (m.p.)
33	HOL	5,01
34	HOL	38,60
35	OFICIU	4,60
	SUPRAFAȚA UTILĂ LOGGIE	654,62
	SUPRAFAȚA TOTALĂ	660,70