


PLAN DE AMPLASAMENT SI DELIMITARE A IMOBILULUI
CU PROPUNEREA DE DEZLIPIRE/ALIPIRE

Anexa nr. 17

Scara 1 : 1000

Nr. cadastral	Suprafata masurata	Adresa imobilului	
61430+61428+61431+62713	12534 mp	Municipiul Roman, Strada Artera Vest, Nr. 5B-5C-5D, Judetul Neamt	
Cartea Funciara nr.	61430+61428+61431+62713	UAT	Roman

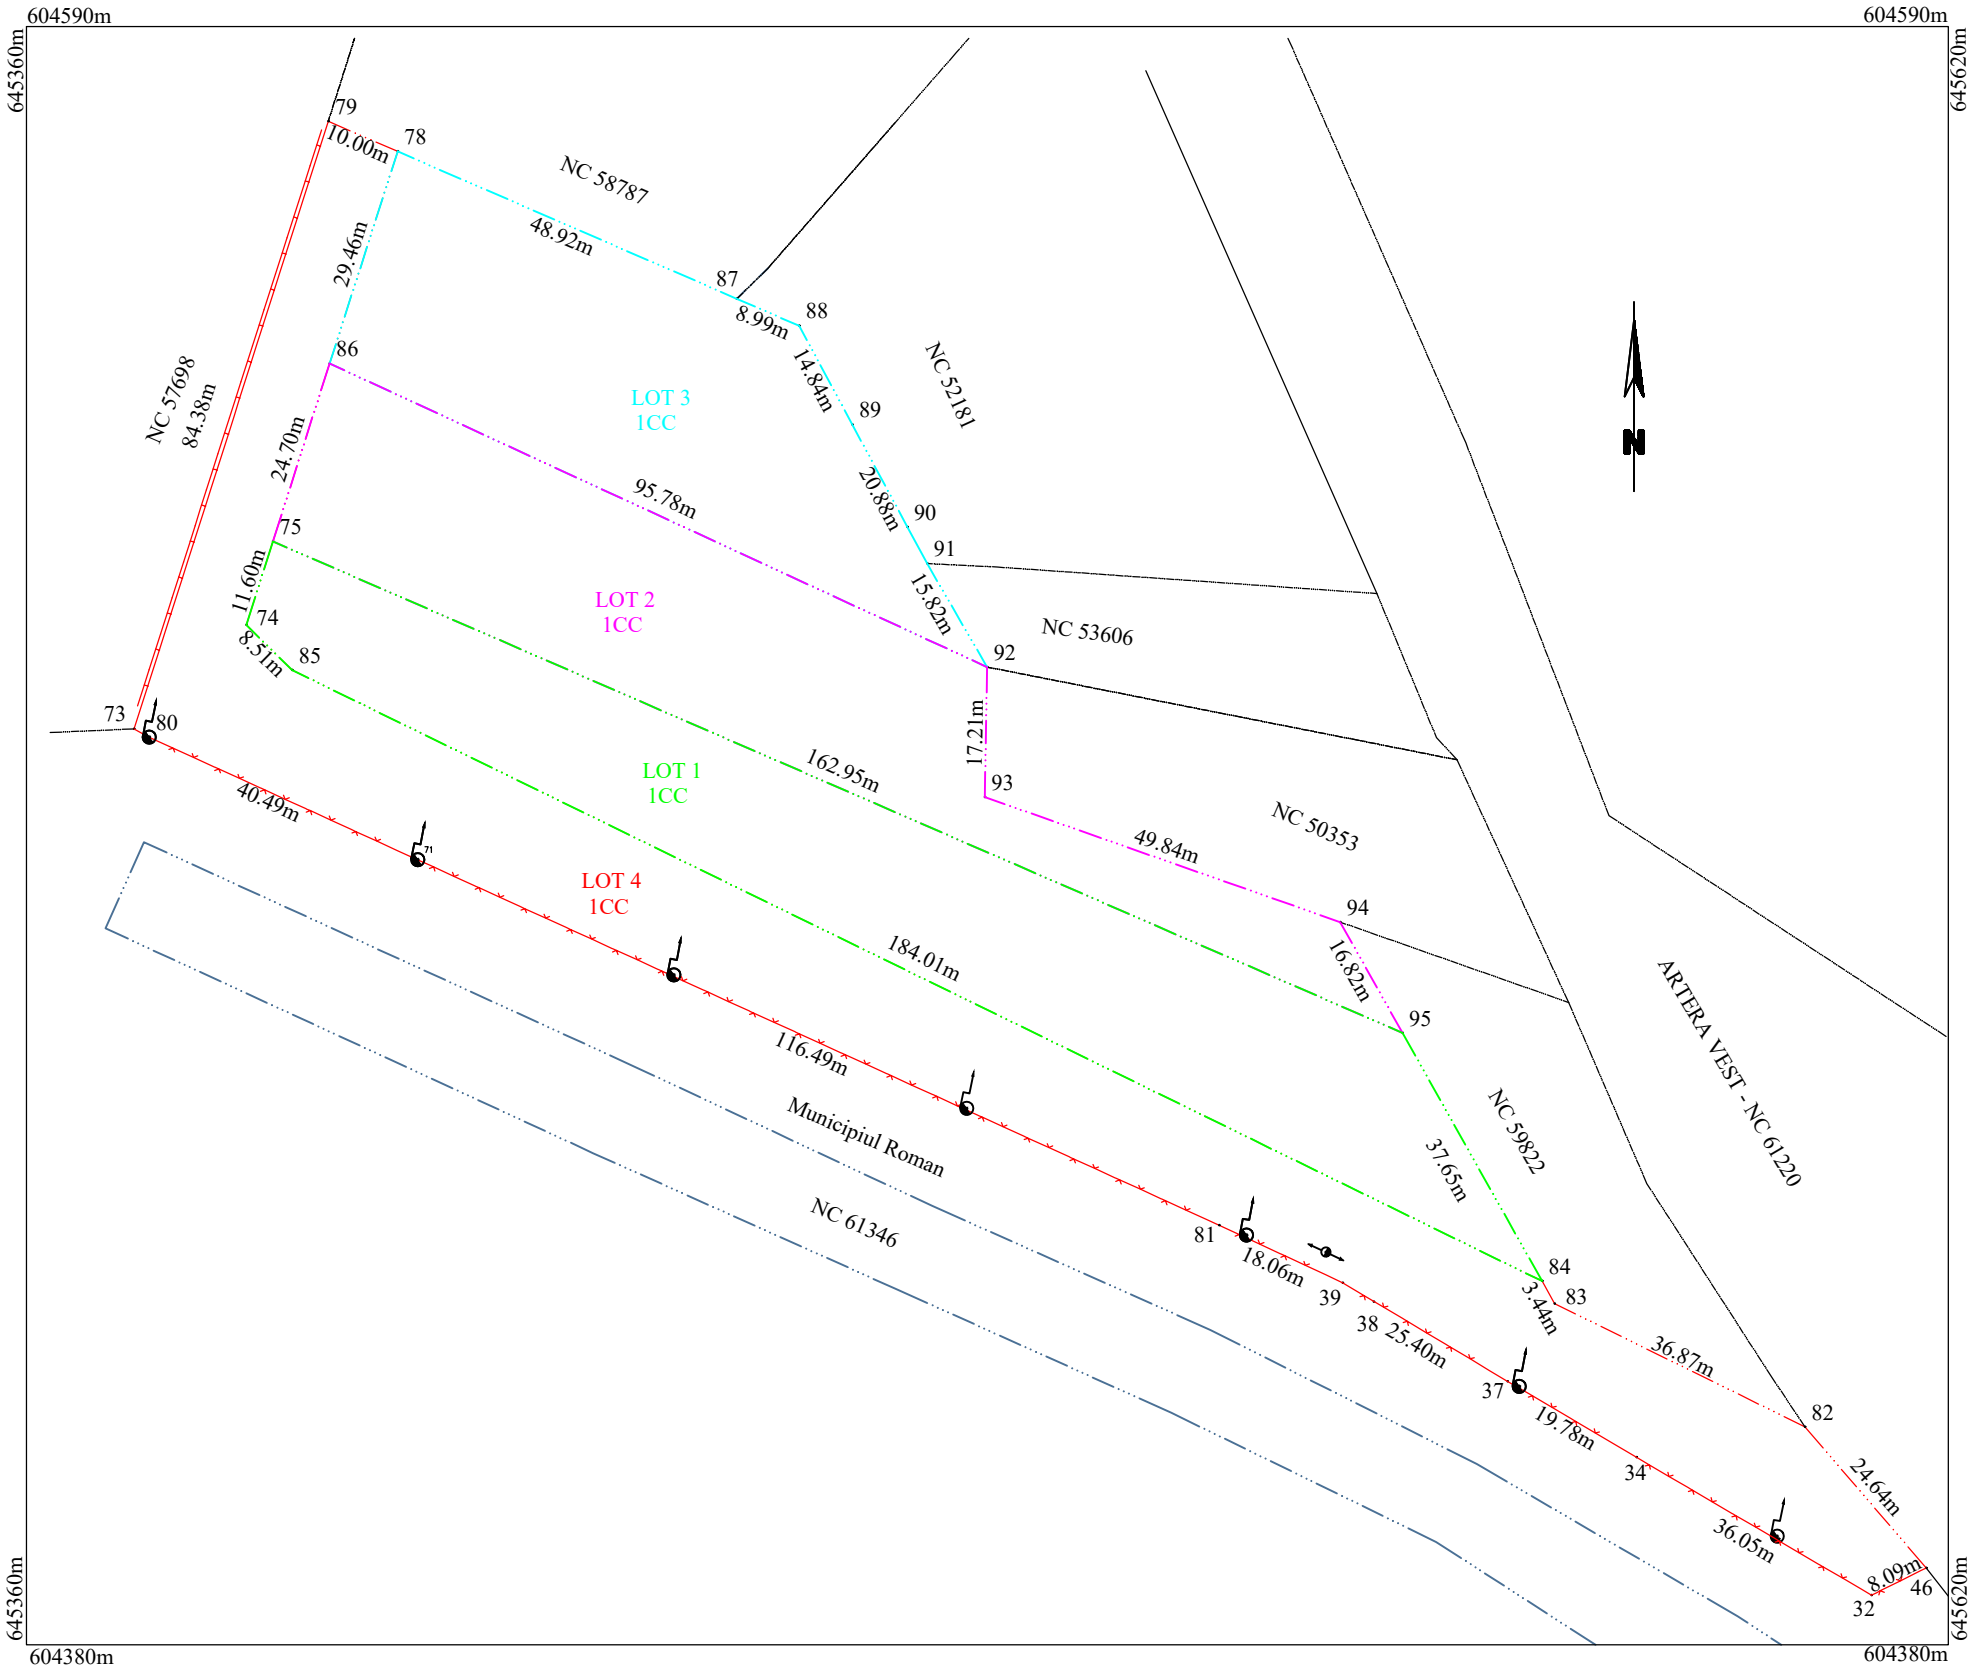

Tabel de miscare parcelara pentru dezlipire/alipire imobil


Situatia actuala (inainte de dezlipire/alipire)				Situatia viitoare (dupa dezlipire/alipire)			
Nr. cad	Suprafata (mp)	Categoria de folosinta	DESCRIEREA IMOBILULUI	Nr. cad	Suprafata (mp)	Categoria de folosinta	DESCRIEREA IMOBILULUI
61430	3200	CC	Lot 1 - Terenul nu este imprejmuit.	62785	12534	CC	Terenul este partial imprejmuit.
61428	2800	CC	Lot 2 - Terenul nu este imprejmuit.				
61431	2304	CC	Lot 3 - Terenul nu este imprejmuit.				
62713	4230	CC	Lot 4 - Terenul este partial imprejmuit.				
Total	12534	-	-	Total	12534	-	-

Executant CLOPOTEL M. Maria-Mihaela Seria RO-NT-F , Nr. 0113 - cat B	Inspector
Confirm executarea masuratorilor la teren, corectitudinea intocmirii documentatiei cadastrale si corespondenta acestuia cu realitatea din teren	Confirm introducerea imobilului în baza de date integrată și atribuirea numărului cadastral Semnătura și parafa
Data: Iulie 2025	

PLAN DE AMPLASAMENT SI DELIMITARE A IMOBILULUI

Scara 1 : 2000

Nr. cadastral	Suprafata masurata	Adresa imobilului	
62785	12534 mp	Municipiul Roman, Strada Artera Vest, Nr. 5B-5C-5D, Judetul Neamt	
Cartea Funciara nr.		UAT	Roman

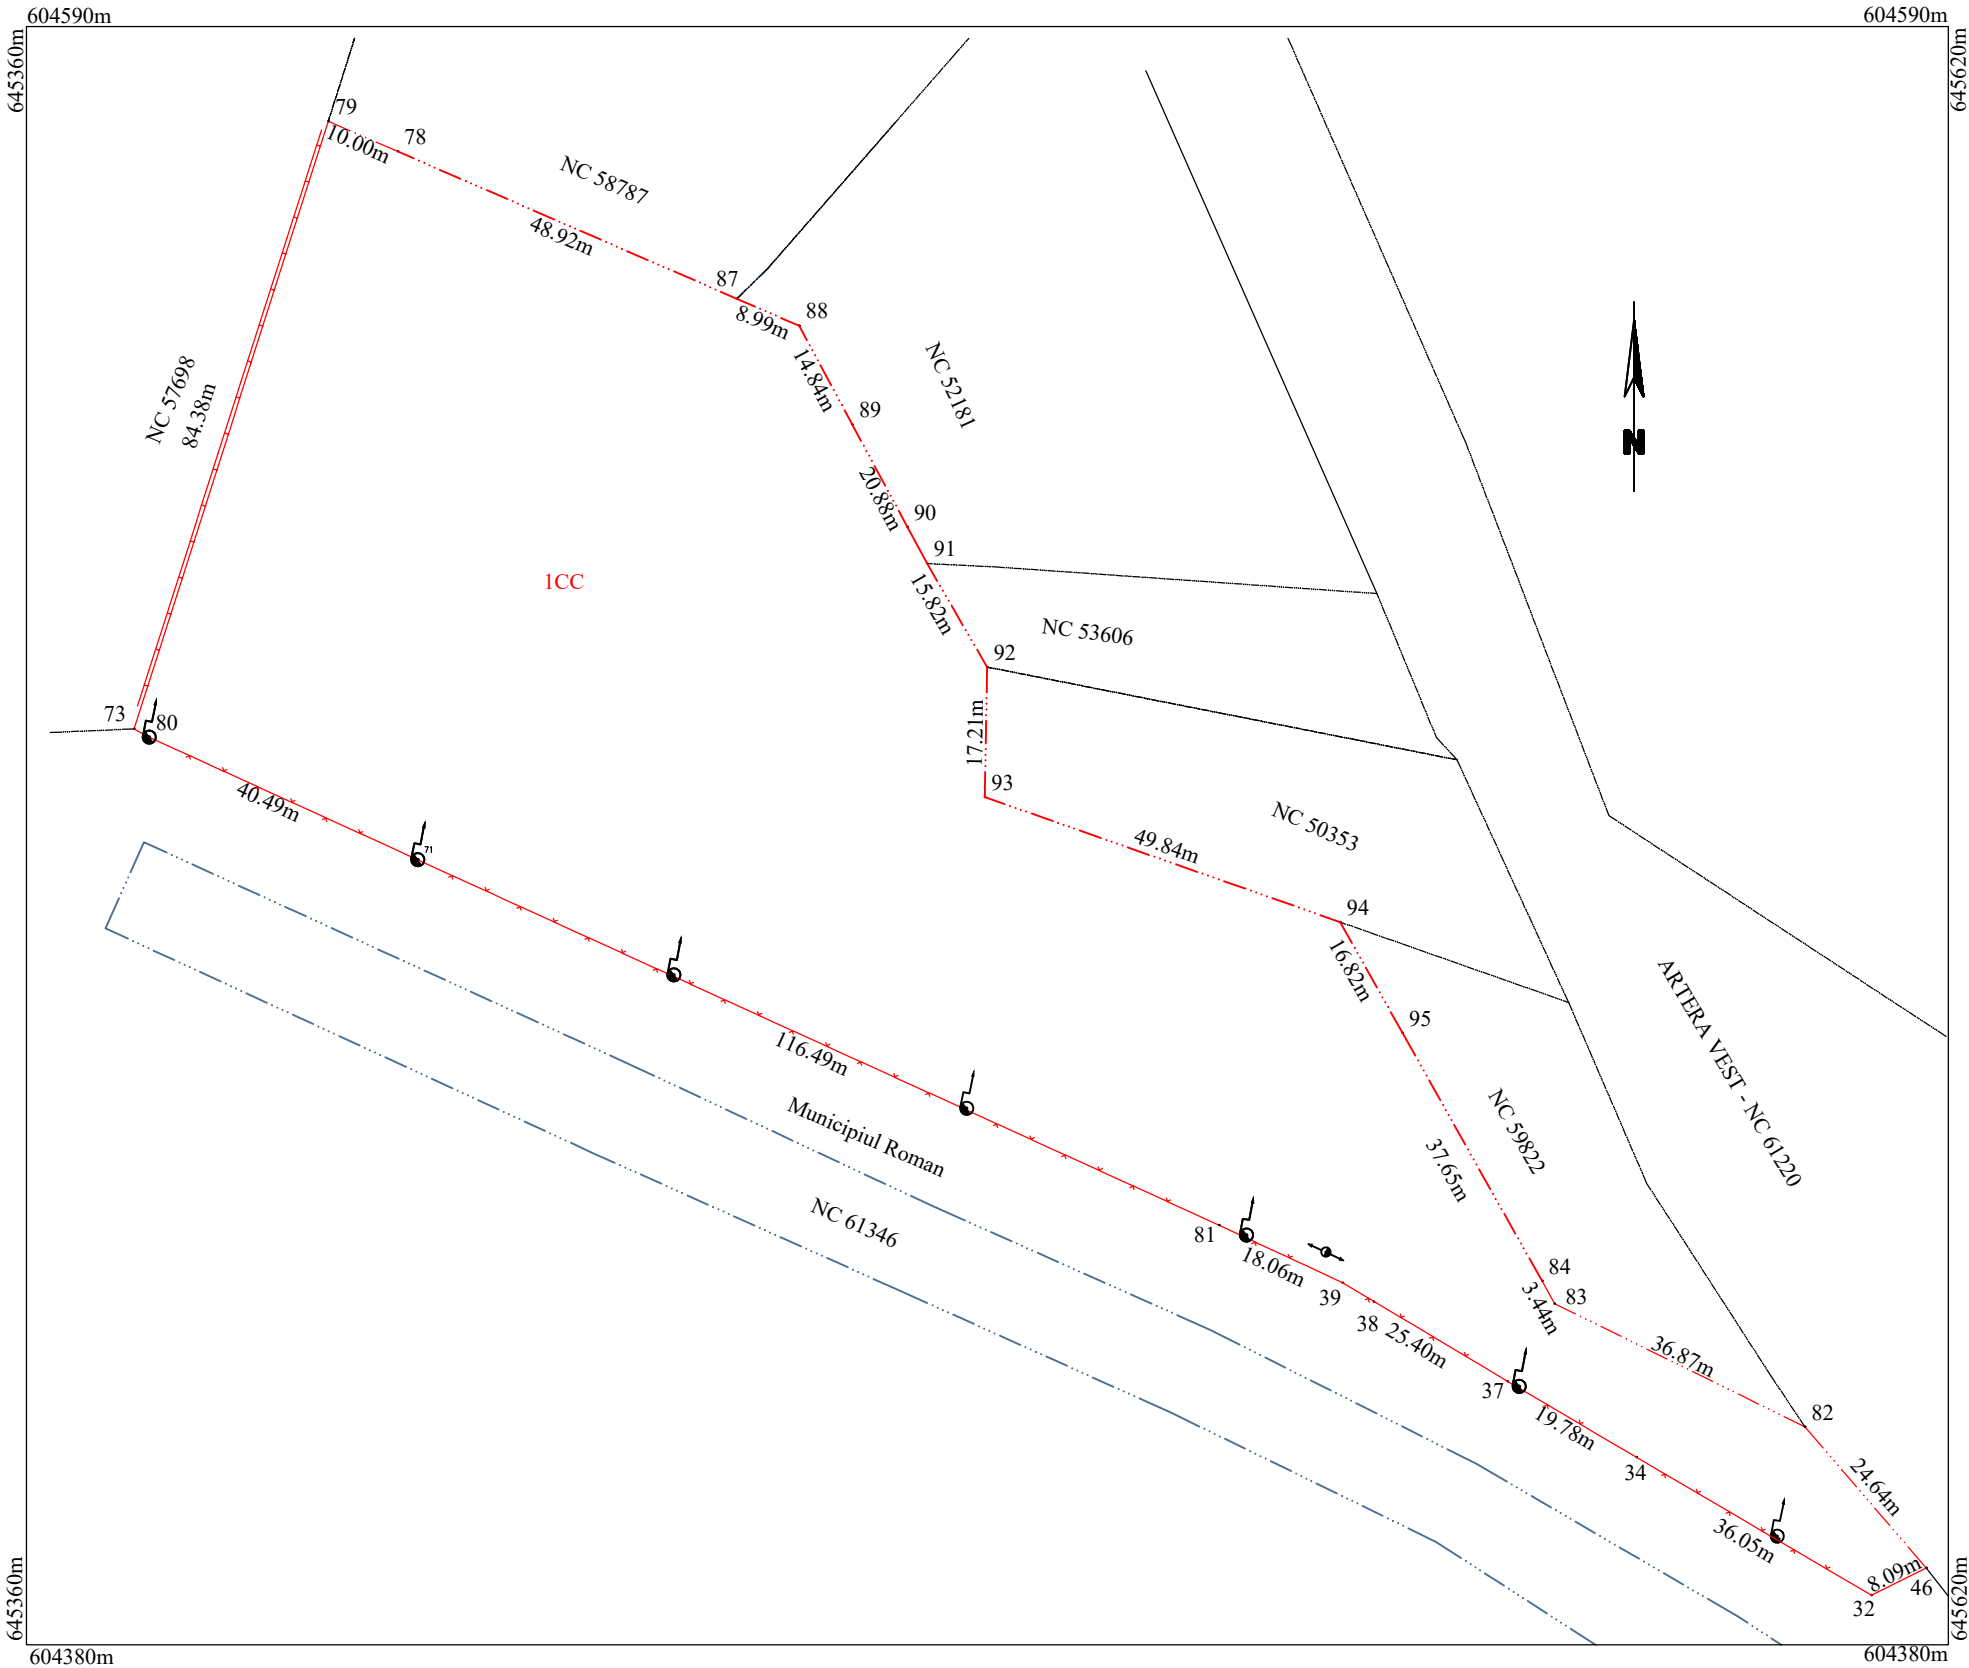

A. Date referitoare la teren

Nr. parcela	Categoria de folosinta	Suprafata (mp)	Mentiuni
1	Cc	12534	Imobilul este partial imprejmuit.
Total		12534	-

B. Date referitoare la constructii

Cod constr.	Destinatia	Suprafata construita la sol (mp)	Mentiuni
Total			

Suprafata totala masurata a imobilului = 12534 mp

Suprafata din act = 12534 mp

Executant CLOPOTEL M. Maria-Mihaela Seria RO-NT-F , Nr. 0113 - cat B	Inspector
Confirm executarea masuratorilor la teren, corectitudinea intocmirii documentatiei cadastrale si corespondenta acestuia cu realitatea din teren	Confirm introducerea imobilului în baza de date integrată și atribuirea numărului cadastral Semnătura și parafa
Data: Iulie 2025	