


AMPLASAMENT STUDIAT



Anexa la autorizatia de construire nr. 163 din 10.11.25

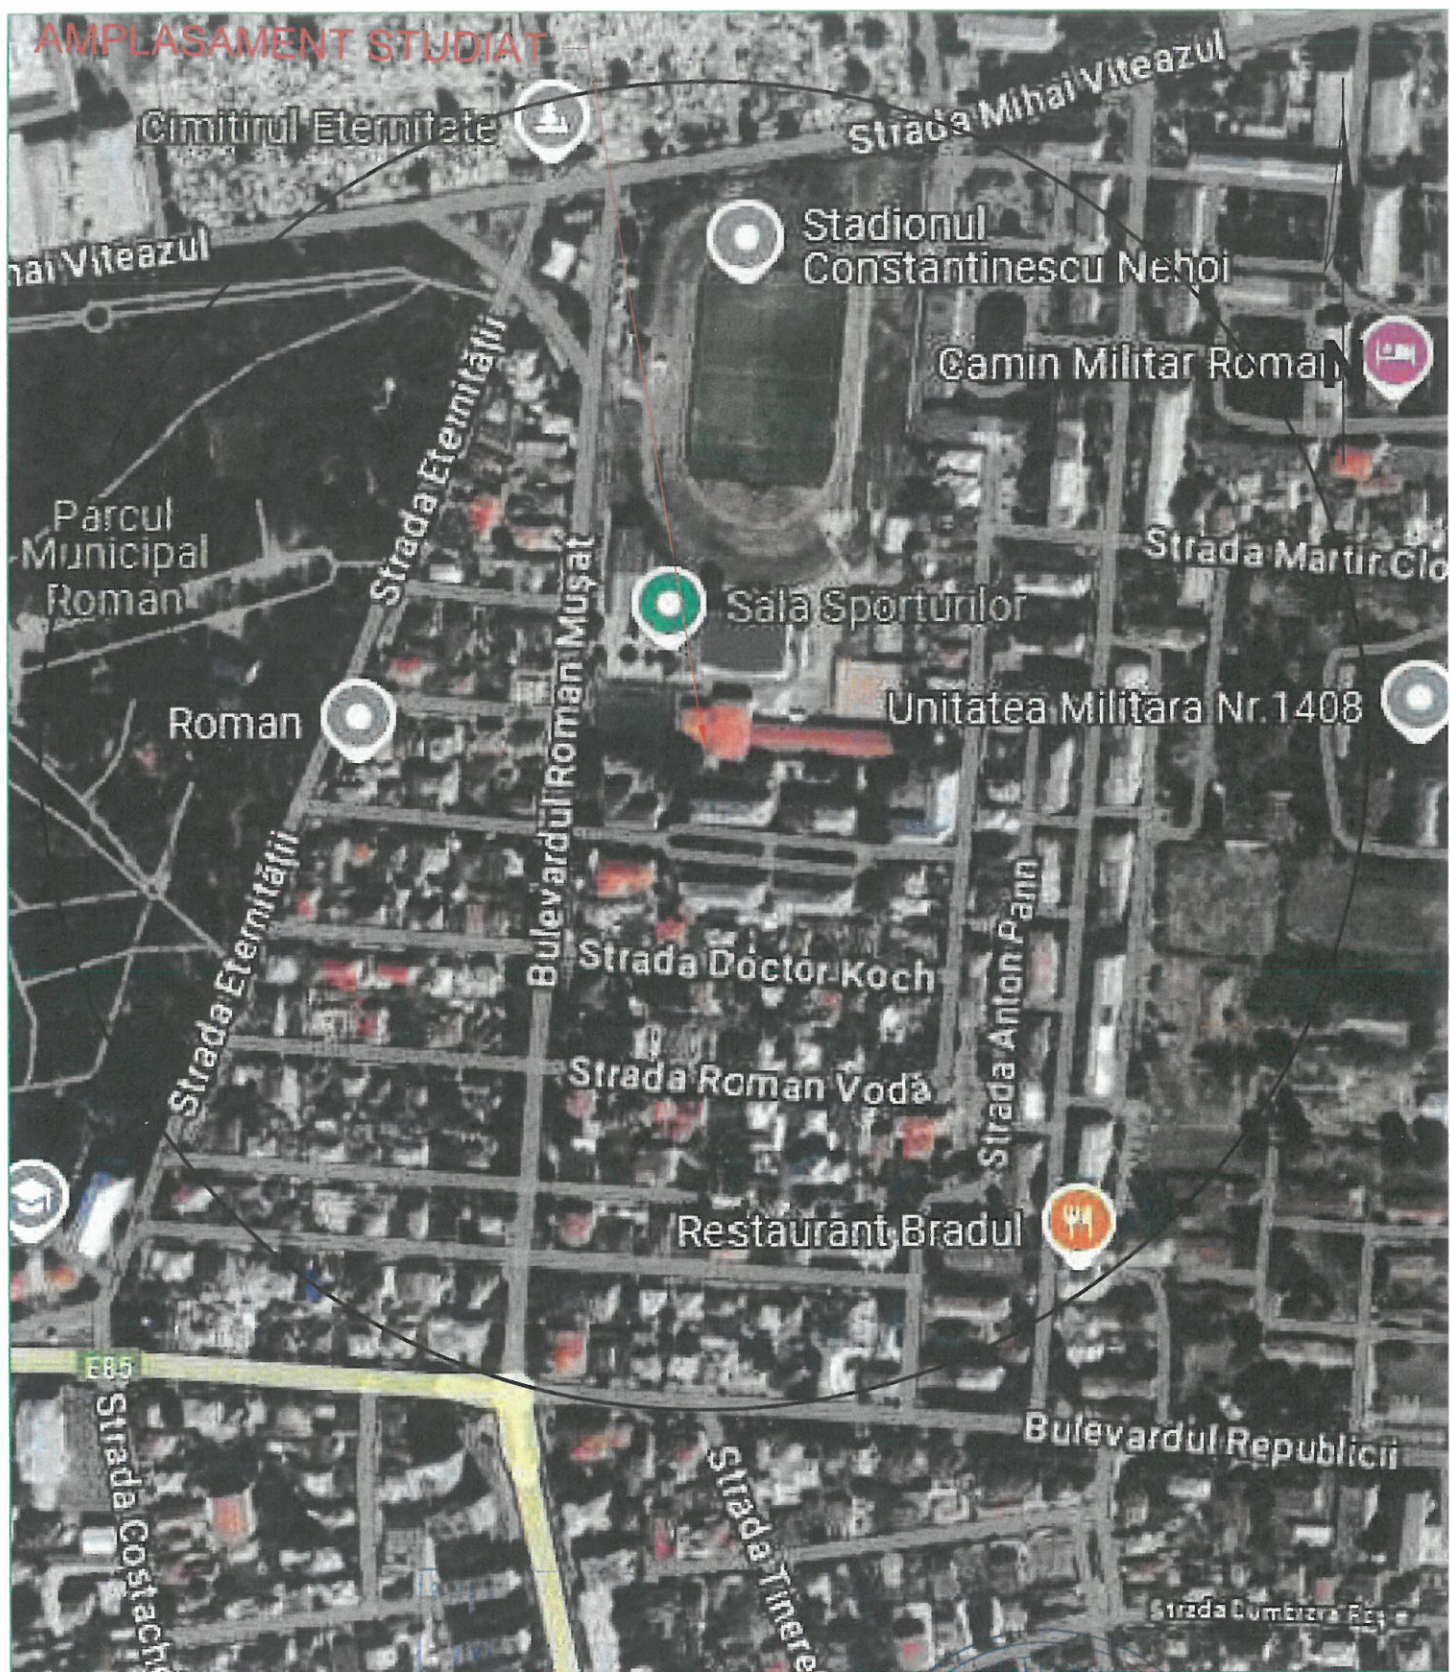

Anexa nr.2

Verificator/ Expert	Nume:	Semnatura	Referat/Exportiza nr./Data:	PR. NR.
I.F. MOLDOVAN			Municipiul Roman	129/2024
Str. Bucovinei nr. 41, Roman-			Reabilitare retea de distributie si bransamente apa	FAZA:
F 27/591/2011			potabila pe B-dul Roman Musat (tronson de la B-dul	D.T.A.C.
CUI 28462200			Republicii la str.M. Viteazu), Str. Martir Horia,	+P.TH.
Scara:	Nume:	proiectului:	Str.Parcului, Str.Eroilor, Str.Doctor Koch, Str.Roman	Plan Nr.
1:5000	ing. Moldovan		Voda, Str.22 Decembrie si Str.Aviatorilor	H0
Titlu			PLAN DE INCADRARE IN ZONA	
Plansa:				
Data				
12.2024				
DESENAT	ing. Moldovan			