


PLAN DE AMPLASAMENT SI DELIMITARE A IMOBILULUI

Anexa 16

Scara 1 : 500

Nr. cadastral	Suprafata masurata	Adresa imobilului
	472 mp	Municipiul Roman, Strada Miron Costin nr. 64, județul Neamț
Cartea Funciara nr.	UAT	ROMAN

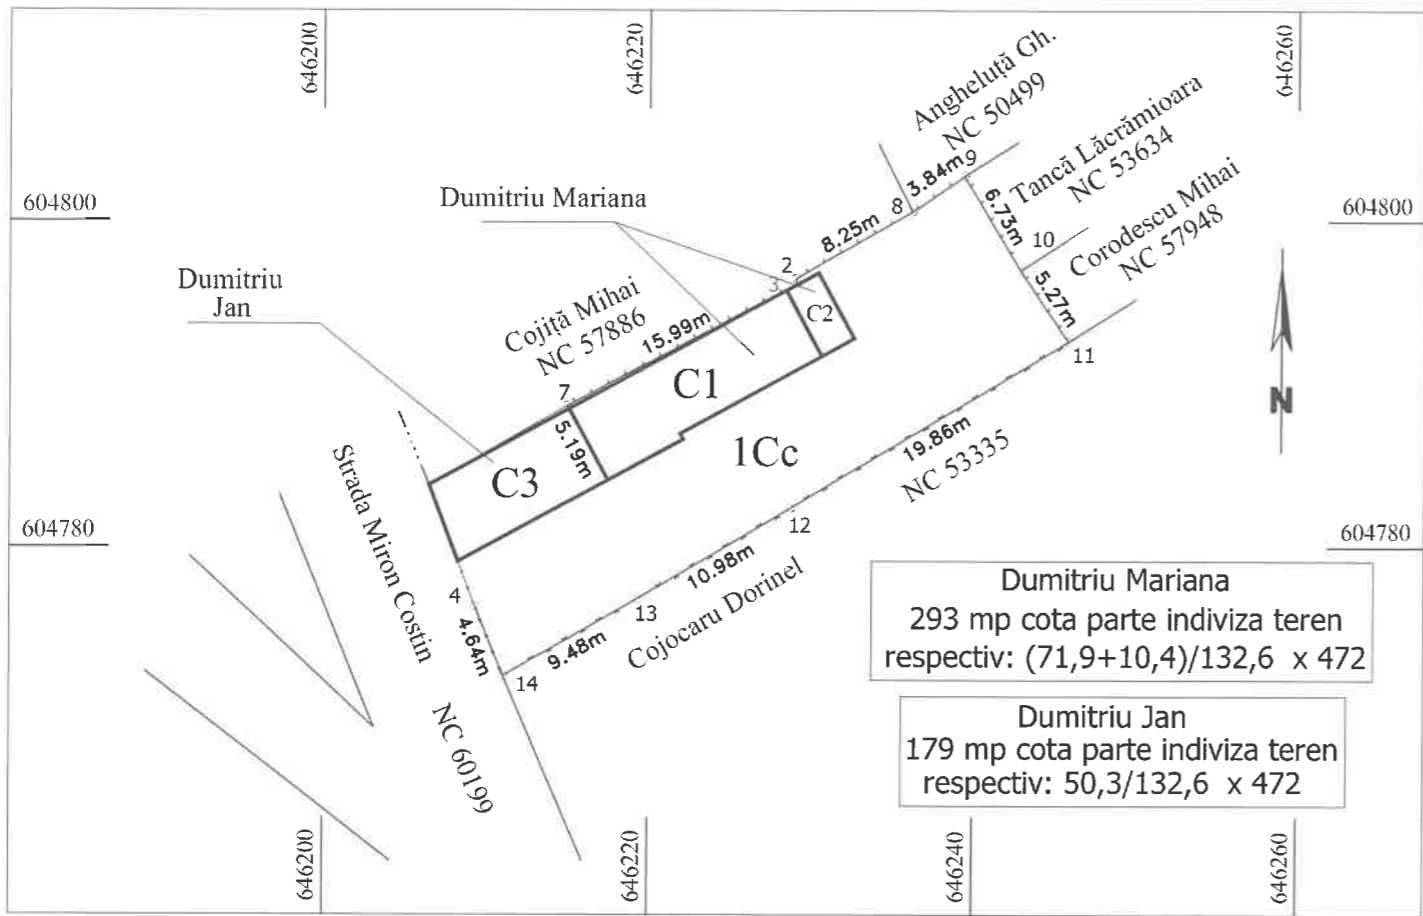

Dumitriu Mariana
293 mp cota parte indiviza teren
respectiv: (71,9+10,4)/132,6 x 472

Dumitriu Jan
179 mp cota parte indiviza teren
respectiv: 50,3/132,6 x 472

A. Date referitoare la teren

Nr. parcela	Categoria de folosinta	Suprafata (mp)	Mentiuni
1	Cc	472	Imobilul este imprejmuit cu gard de lemn, plasă și de fier
Total		472	

B. Date referitoare la constructii

Cod constr.	Destinatia	Suprafata construita la sol (mp)	Mentiuni
C1	CL	71,9	Casa de locuit (P) construită în anul 1949, suprafata construita desfasurata = 71,9 mp
C2	CA	10,4	Anexă magazie (P) construita în anul 1949, suprafata constr. desfasurata = 10,4 mp
C3	CL	50,3	Casa de locuit (P) construită în anul 1949, suprafata construita desfasurata = 50,3 mp
Total		132,6	

Suprafata totala masurata a imobilului = 472 mp

Suprafata din act = mp

Executant: APOSTOL S. Florin
categoria B, seria RO-NT-F, nr. 0153
Confirm executarea masuratorilor la teren,
corectitudinea intocmirii planului topografic si
corespondenta acestuia cu realitatea din teren

Digitally signed by APOSTOL FLORIN
Date: 2026.03.18 09:44:26 +02'00'

martie 2026

Inspector
Confirm introducerea imobilului in baza de date integrata
si atribuirea numarului cadastral

Stampila BCPI