


Anexa Nr.16

Scara 1 : 500

Scara 1 : 500		
Nr. cadastral	Suprafata masurata a imobilului (m ²)	Adresa imobilului
50255	3582	Municipiul Roman, Strada Artera Ocolitoare, nr.FN, Judetul Neamt
Cartea Funciara nr. 50255		Unitatea Administrativ Teritoriala (UAT) Roman

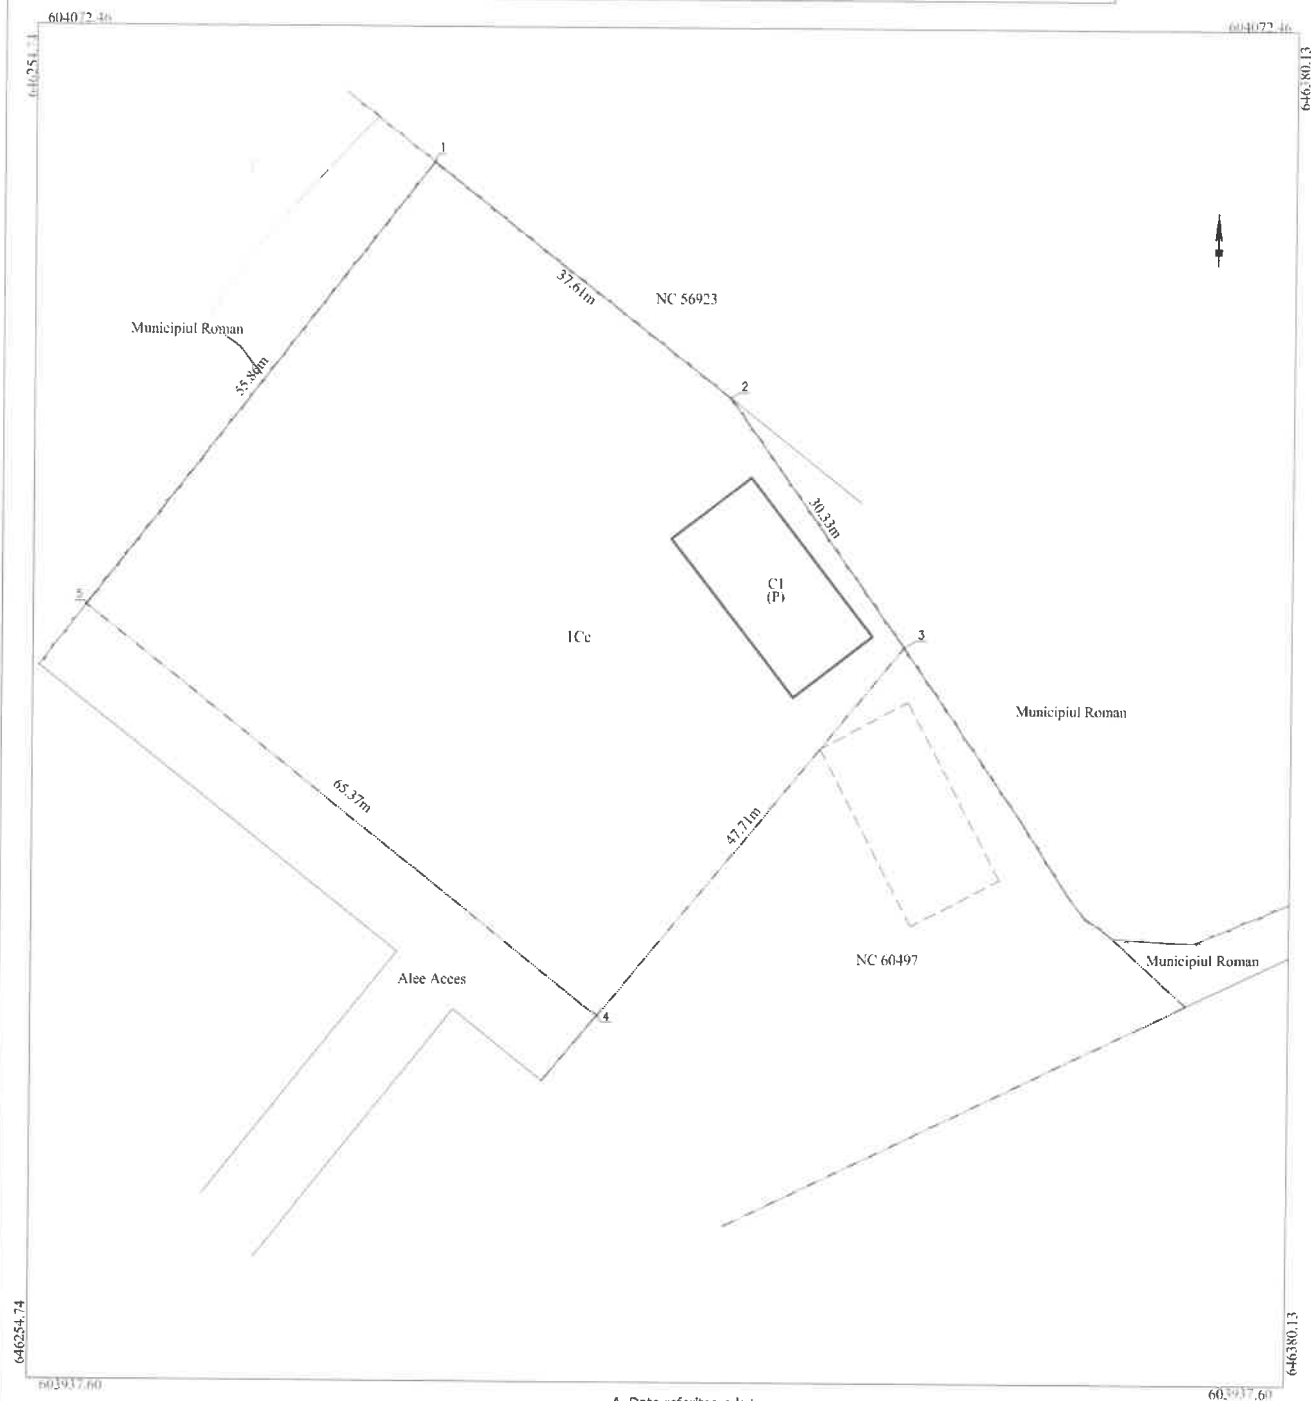

A. Date referitoare la teren

A. Date referitoare la teren		
Nr. parcela	Categoria de folosinta	Suprafata (mp)
1	Cc	3582
Total		3582

B. Date referitoare la construcții

B. Date referitoare la construcții			
Cod constr.	Destinația	Suprafața construită la sol (mp)	Mentuni
C1	CIE	199	Hala (P) construită în anul 2025, cu suprafața construită desfășurată de 199 mp.
Total		199	

Suprafata totala masurata a imobilului = 3582 mp

Suprafata din act = 3760 m
Minus fata de act 178 mp.

Executant: GIURGILA N.Gelu
 Autorizatie Cat.A, Seria RO-B-F, Nr. 0167
 Confirm executarea masuratorilor la teren,
 corectitudinea intocmirii documentatiilor cadastrale si
 corespondenta acestora cu realitatea din teren

Gelu Giurgila
Digitally signed by Gelu Giurgila
Date: 2026.01.28 09:10:15 +02:00

Inspector

Confirm introducerea imobilului in baza de date integrata si
atribuirea numarului cadastral

CM

27.01.2026

Stampila BCPI