

# P.U.Z.

## 4 OBIECTIVE DE UTILITATE PUBLICA

Adresa amplasament: Str. Viitorului, fn, mun. Roman, Jud. Neamt.

### LEGENDĂ

#### Delimitare teritoriala

— Zona reglementata (NC 59702, 59396, 56817)

- S totala = 17100 mp

— Limita zona studiata - S = 50000 mp

— Teren ce a generat studiul (NC 59702)

- S totala = 7600 mp

— Strazi propuse spre trasee noi

#### Regimul tehnic al constructiilor

— Cladiri existente

— Cladiri propuse

#### Tipuri de proprietate asupra terenurilor si cladirilor

— Terenuri aflate in domeniul public al administratiei locale

— Terenuri aflate in proprietate privata a persoanelor fizice si juridice

#### LEGENDA:

Suprafata studiata 5.00 ha

— Gard de beton

— Gard de metal

— Gard de lemn

— Gard de plasa

— Limita conventionala

— Stalp beton


— Camin canalizare

— Rigola

— Cladiri existente

— Contur zona studiata

**Notă:**  
Tipurile de proprietati de teren si cladiri prezentate sunt cele in urma implementarii prezentei documentatii

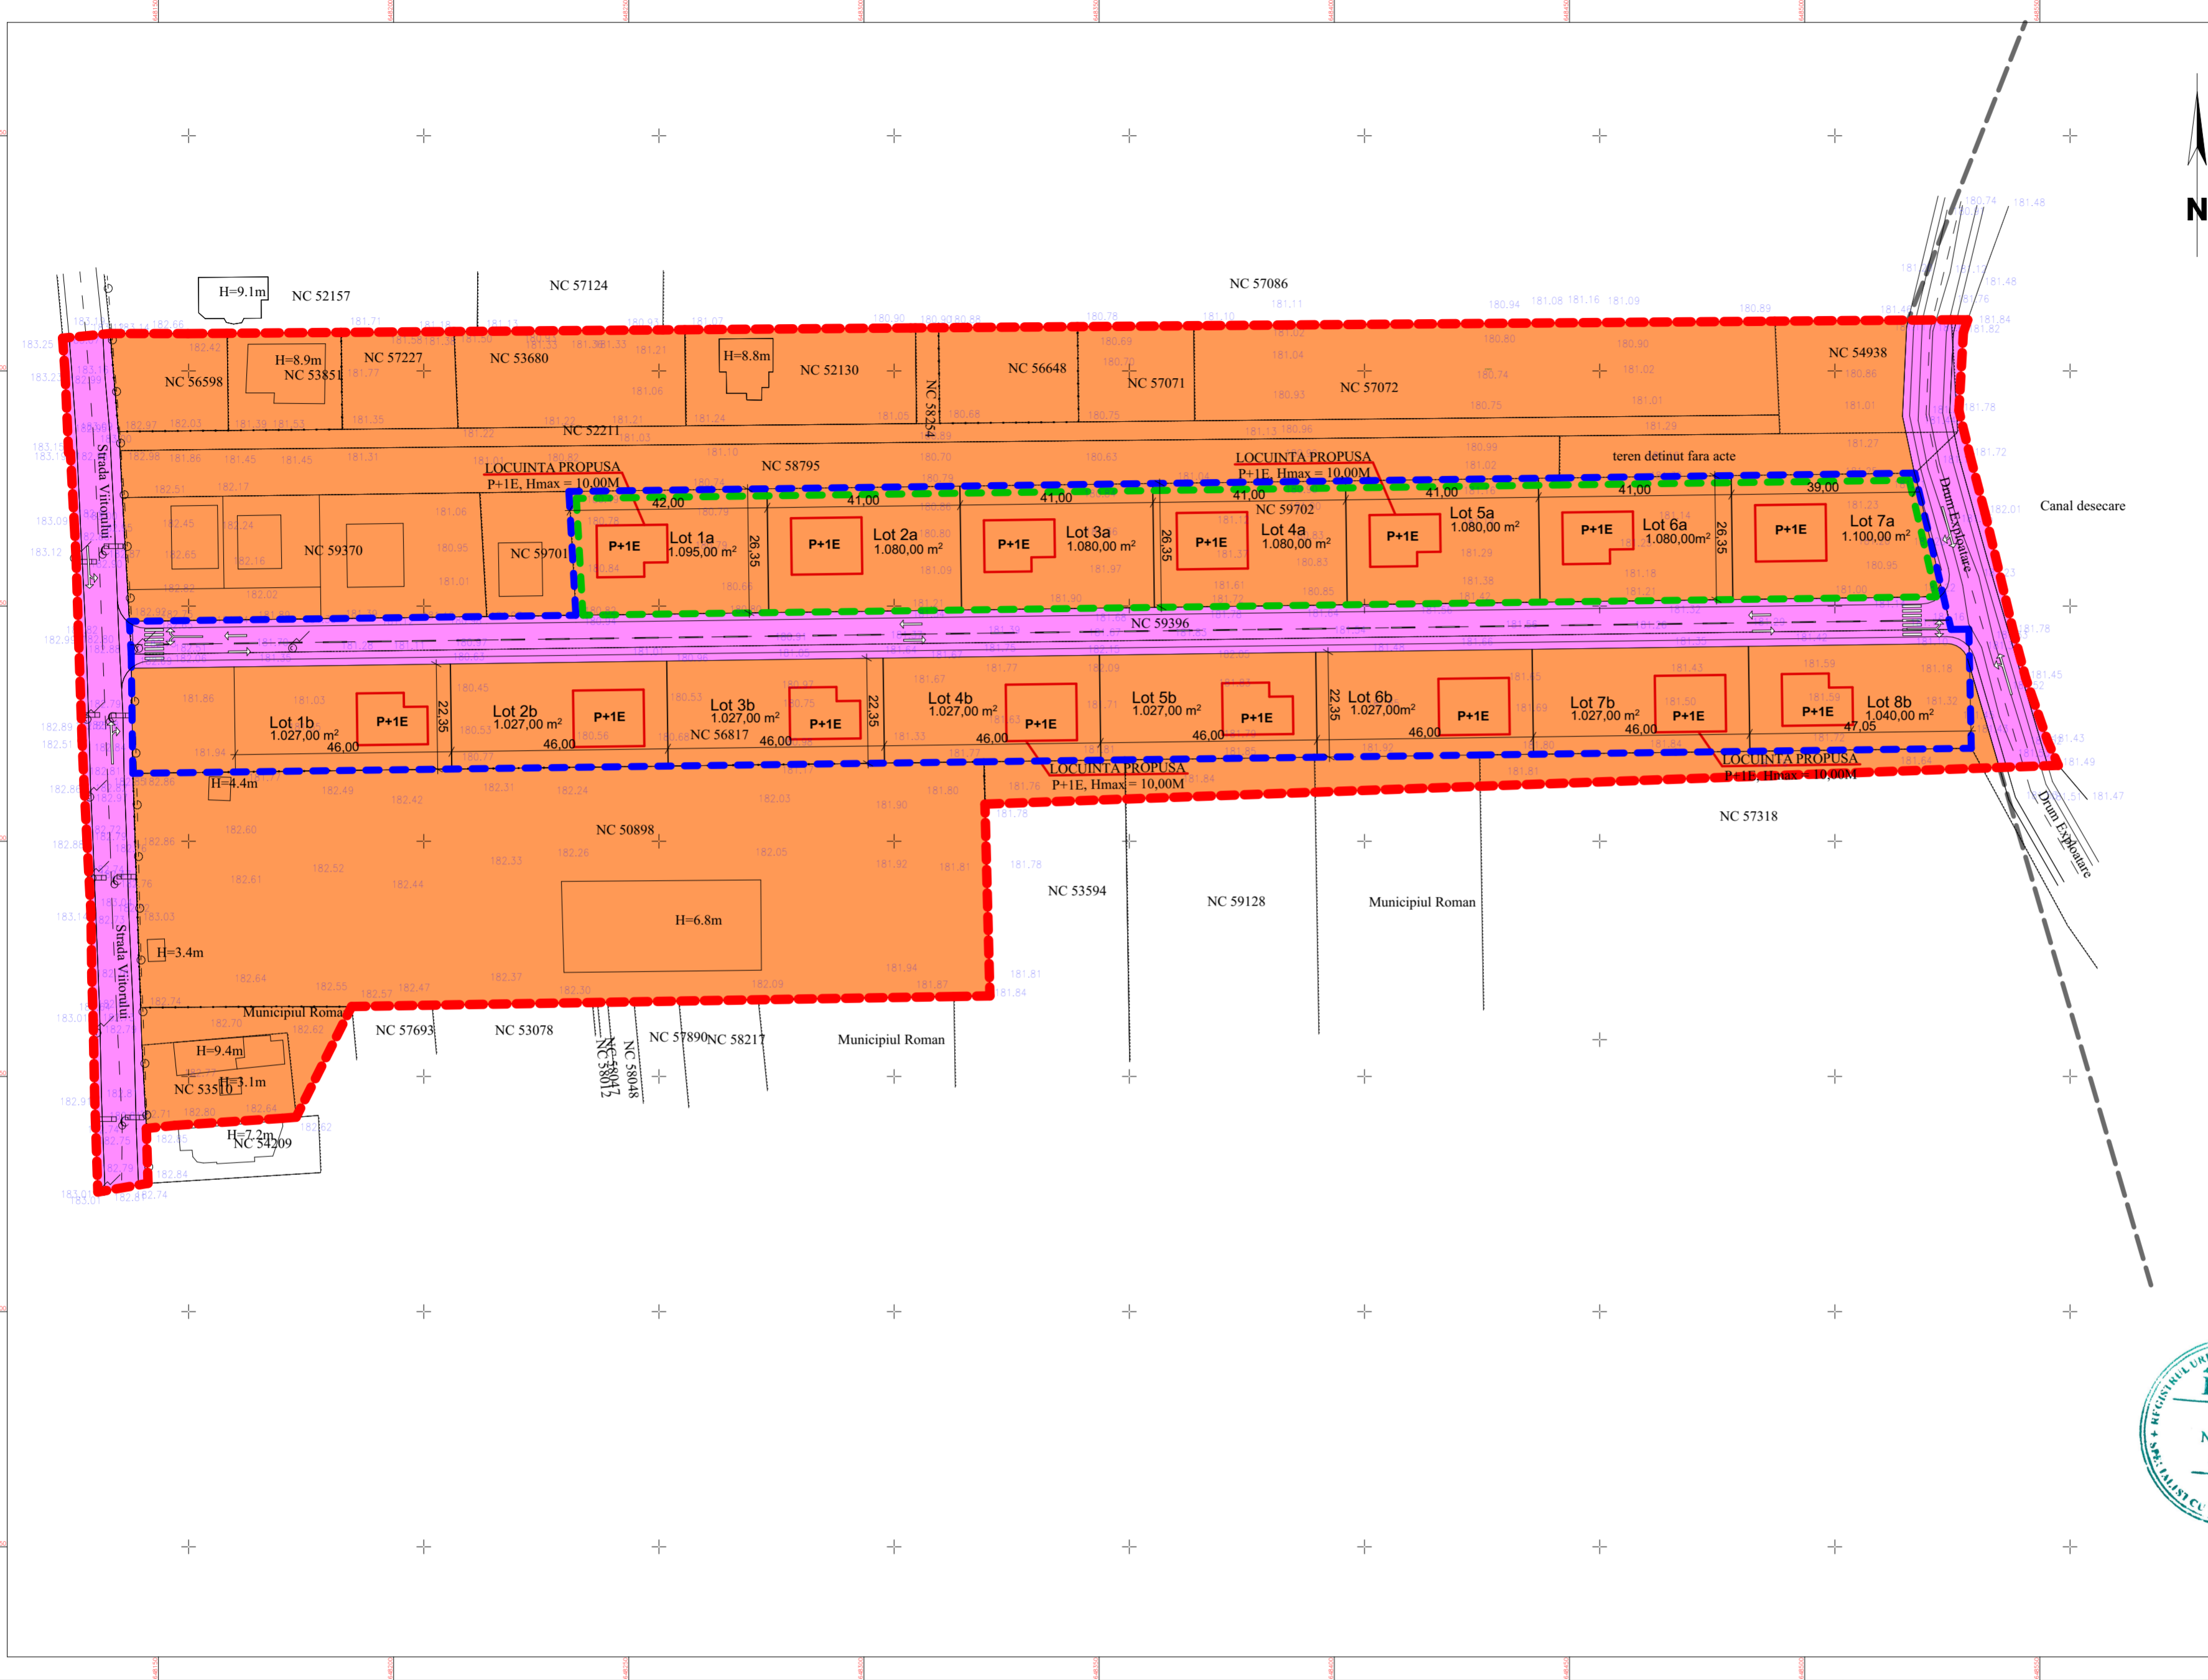

VERIFICATOR/EXPERT	NUME	SEMNATURA
BIA ION NICOLAE	G.A.R. Fil. Ter. Bc.-Nj. nr.04/01.02.2000 B-dul Traian, nr.80, bloc H3, sc. A, et. III, ap. 15, Piatra Neamt CIE 21401397 Tel: 0745602459	S.C. DAC PROFESIONAL S.R.L. proiectare de arhitectura loc. Horia, str.Cimpului, nr.56, jud.Neamt. 43026683 J27/744/2020 Tel: 0766438823
SPECIFICATIE	NUME	SEMNATURA
Sef proiect	arh. I. Nicolae	
Proiectat	arh. D. Ababei	
Desenat	arh. D. Ababei	

REFERAT de verificare/ RAPORT de expertiza tehnica titlu/ nr. / data	
Beneficiar:	BĂZGAN MIHAELA
Amplasament:	Str. Viitorului, fn, mun. Roman, jud. Neamt
Scara 1:1000	Titlu proiect: Elaborare Plan Urbanistic zonal (PUZ) pentru parcelarea teren, construirea patru locuinte P+M, racorduri la utilitati si imprejurire teren
Data ian. 2022	Titlu planșă: PLAN - OBIECTIVE DE UTILITATE PUBLICA
Proiect nr. 50/2021	Faza: PUZ
	Planșă nr. U4

Planul se va utiliza doar in scopul solicitat, respectiv: elaborare Plan Urbanistic Zonal (PUZ) pentru parcelarea teren, construirea patru locuinte P+M, racorduri la utilitati si imprejurire teren.  
Prezentul document receptionat este valabil insoita de procesul verbal de receptie numarul ..... din data de .....

Elaborat de:	GIURGLAN Gela	Obiectiv:	elaborare Plan Urbanistic Zonal (PUZ) pentru parcelarea teren, construirea patru locuinte P+M, racorduri la utilitati si imprejurire teren.
Coordonat de:	GIURGLAN Gela	Adresa:	Municipiul Roman, Strada Viitorului, Judetul Neamt
Verificat de:	GIURGLAN Gela	Beneficiar:	Bazgan Mihaela
Proiectat de:	GIURGLAN Gela		
Scara:	1:500	PLAN TOPOGRAFIC	Planșă nr. 1
Verificat de:	GIURGLAN Gela	Sistem de proiectie:	STEREO 70
Proiectat de:	GIURGLAN Gela	Cote de nivel sa fie determinate in sistem Local	