


**PLAN DE AMPLASAMENT ȘI DELIMITARE A IMOBILULUI  
CU PROPUNEREA DE DEZLIPIRE**

Scara 1 : 500

Anexa nr. 2 la H.C.L. nr. 97 din 26.05.2020

Nr. cadastral	Suprafata masurata	Adresa imobilului
58213	1431 mp	Loc Roman, Str. Tinosuului, nr.12, Jud Neamt
Nr. Cartea Fundara	Unitatea Administrativ Teritoriala (UAT)	
58213	Roman	

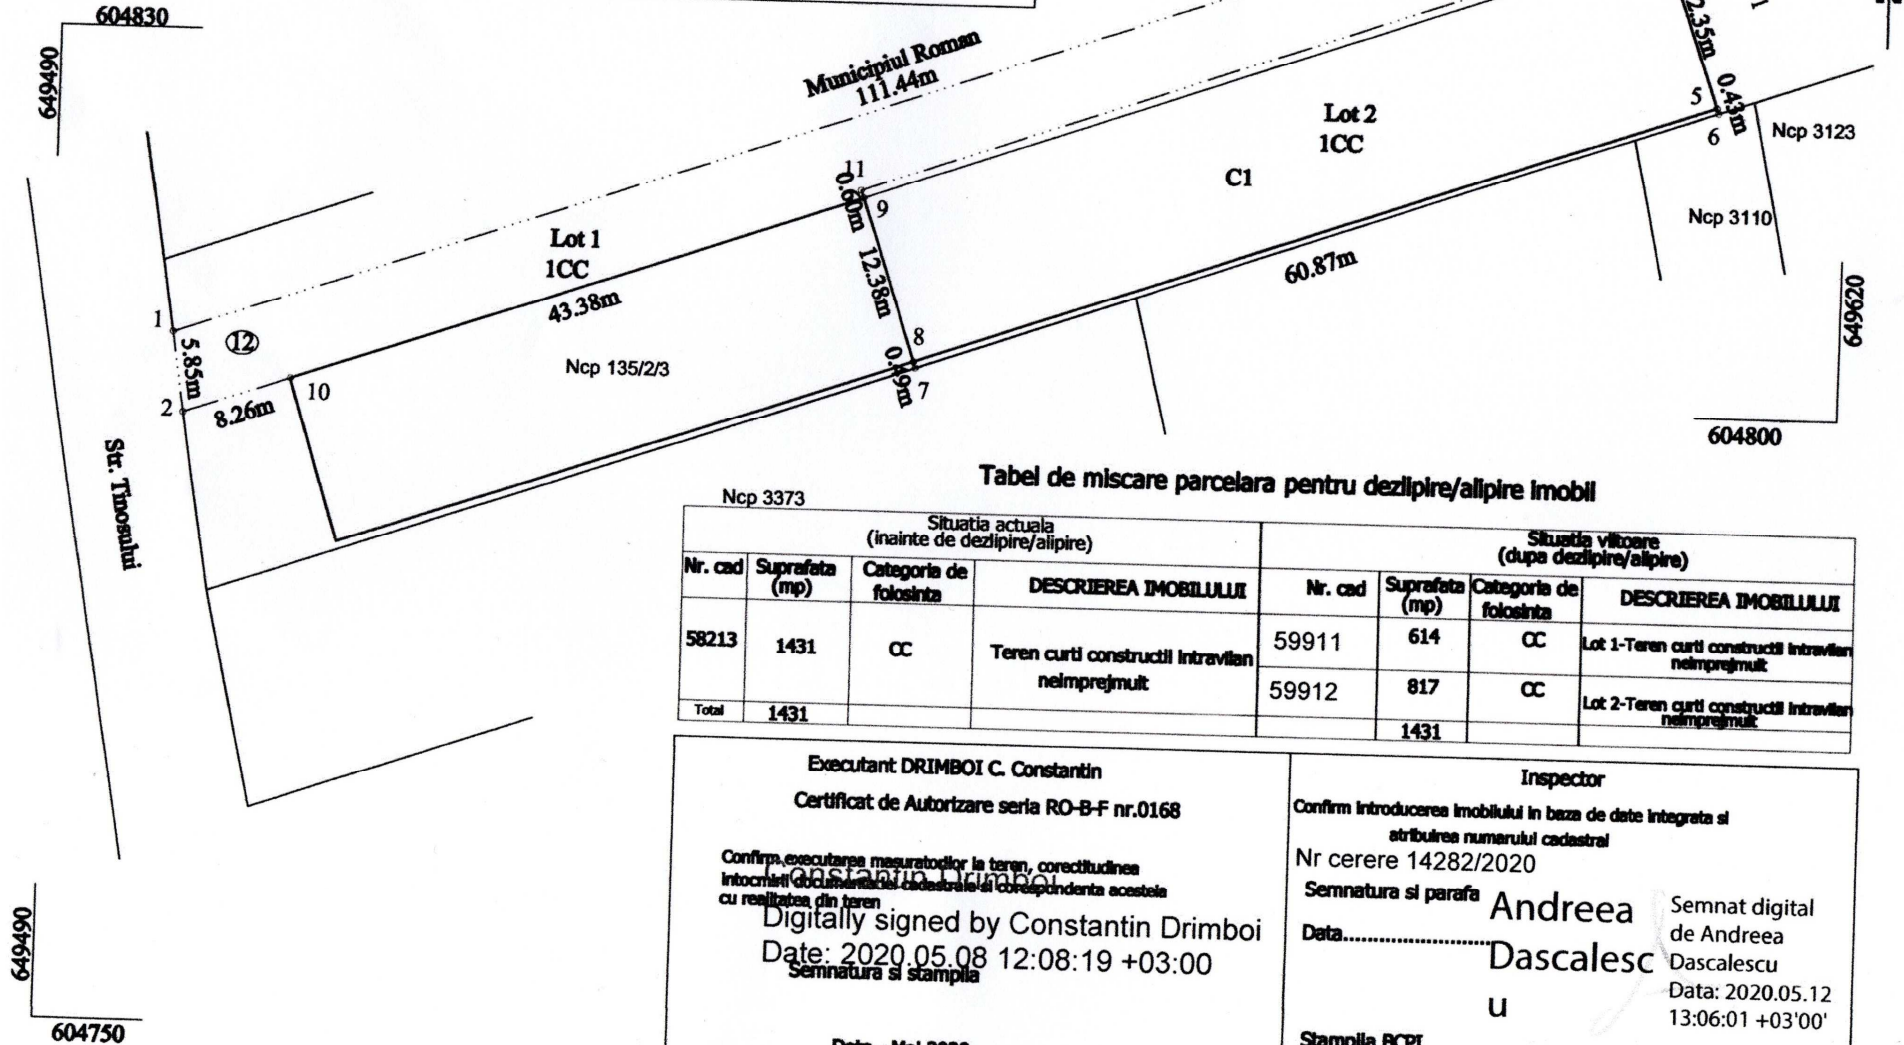

**Tabel de miscare parcelara pentru dezlipire/alipire imobil**

Situatia actuala (inainte de dezlipire/alipire)				Situatia viitoare (dupa dezlipire/alipire)			
Nr. cad	Suprafata (mp)	Categoria de folosinta	DESCRIEREA IMOBILULUI	Nr. cad	Suprafata (mp)	Categoria de folosinta	DESCRIEREA IMOBILULUI
58213	1431	CC	Teren curti constructii intravilan nelmprejmuit	59911	614	CC	Lot 1-Teren curti constructii intravilan nelmprejmuit
				59912	817	CC	Lot 2-Teren curti constructii intravilan nelmprejmuit
Total	1431				1431		

<p>Executant DRIMBOI C. Constantin</p> <p>Certificat de Autorizare seria RO-B-F nr.0168</p> <p>Confirm. executarea masuratorilor la teren, corectitudinea intocmirii documentelor cadastrale si corespondenta acestora cu realitatea din teren</p> <p>Digitally signed by Constantin Drimboi Date: 2020.05.08 12:08:19 +03:00</p> <p>Semnatura si stampila</p> <p>Data - Mai 2020</p>	<p>Inspector</p> <p>Confirm introducerea imobilului in baza de date integrata si atribuirea numarului cadastral</p> <p>Nr cerere 14282/2020</p> <p>Semnatura si parafa <b>Andreea Dascalescu</b></p> <p>Data.....</p> <p>Semnat digital de Andreea Dascalescu Data: 2020.05.12 13:06:01 +03'00'</p> <p>Stampila BCPI</p>
---	--