

P.U.Z.

5 POSIBILITATE DE MOBILARE URBANA

Adresa amplasament: Str. Viitorului, fn, mun. Roman, Jud. Neamt.

LEGENDĂ

Delimitare teritoriala

— Zona reglementata (NC 59702, 59396, 56817)
- S totala = 17100 mp

— Limita zona studiata - S = 50000 mp

— Teren ce a generat studiul (NC 59702)
- S totala = 7600 mp

— Strazi propuse spre trasee noi

— Limita teren edificabil

— Parcari propuse

— Acces pietonal propus

— Acces auto propus

Regimul tehnic al constructiilor

— Cladiri existente

— Cladiri propuse

Zonificare

— Zona locuinte individuale si functii complementare

— Zona unitati industriale/ depozitare

— Spatii verzi

— Circulatii auto cu imbracaminte asfaltica existente

— Circulatii pietonale existente

— Circulatii auto cu imbracaminte asfaltica propuse

— Circulatii pietonale propuse

LEGENDA:

Suprafata studiata 5.00 ha

— Gard de beton

— Gard de metal

— Gard de lemn

— Gard de plasa

— Limita conventionala


— Stalp beton

— Camin canalizare

— Rigola

— Cladiri existente

— Contur zona studiata

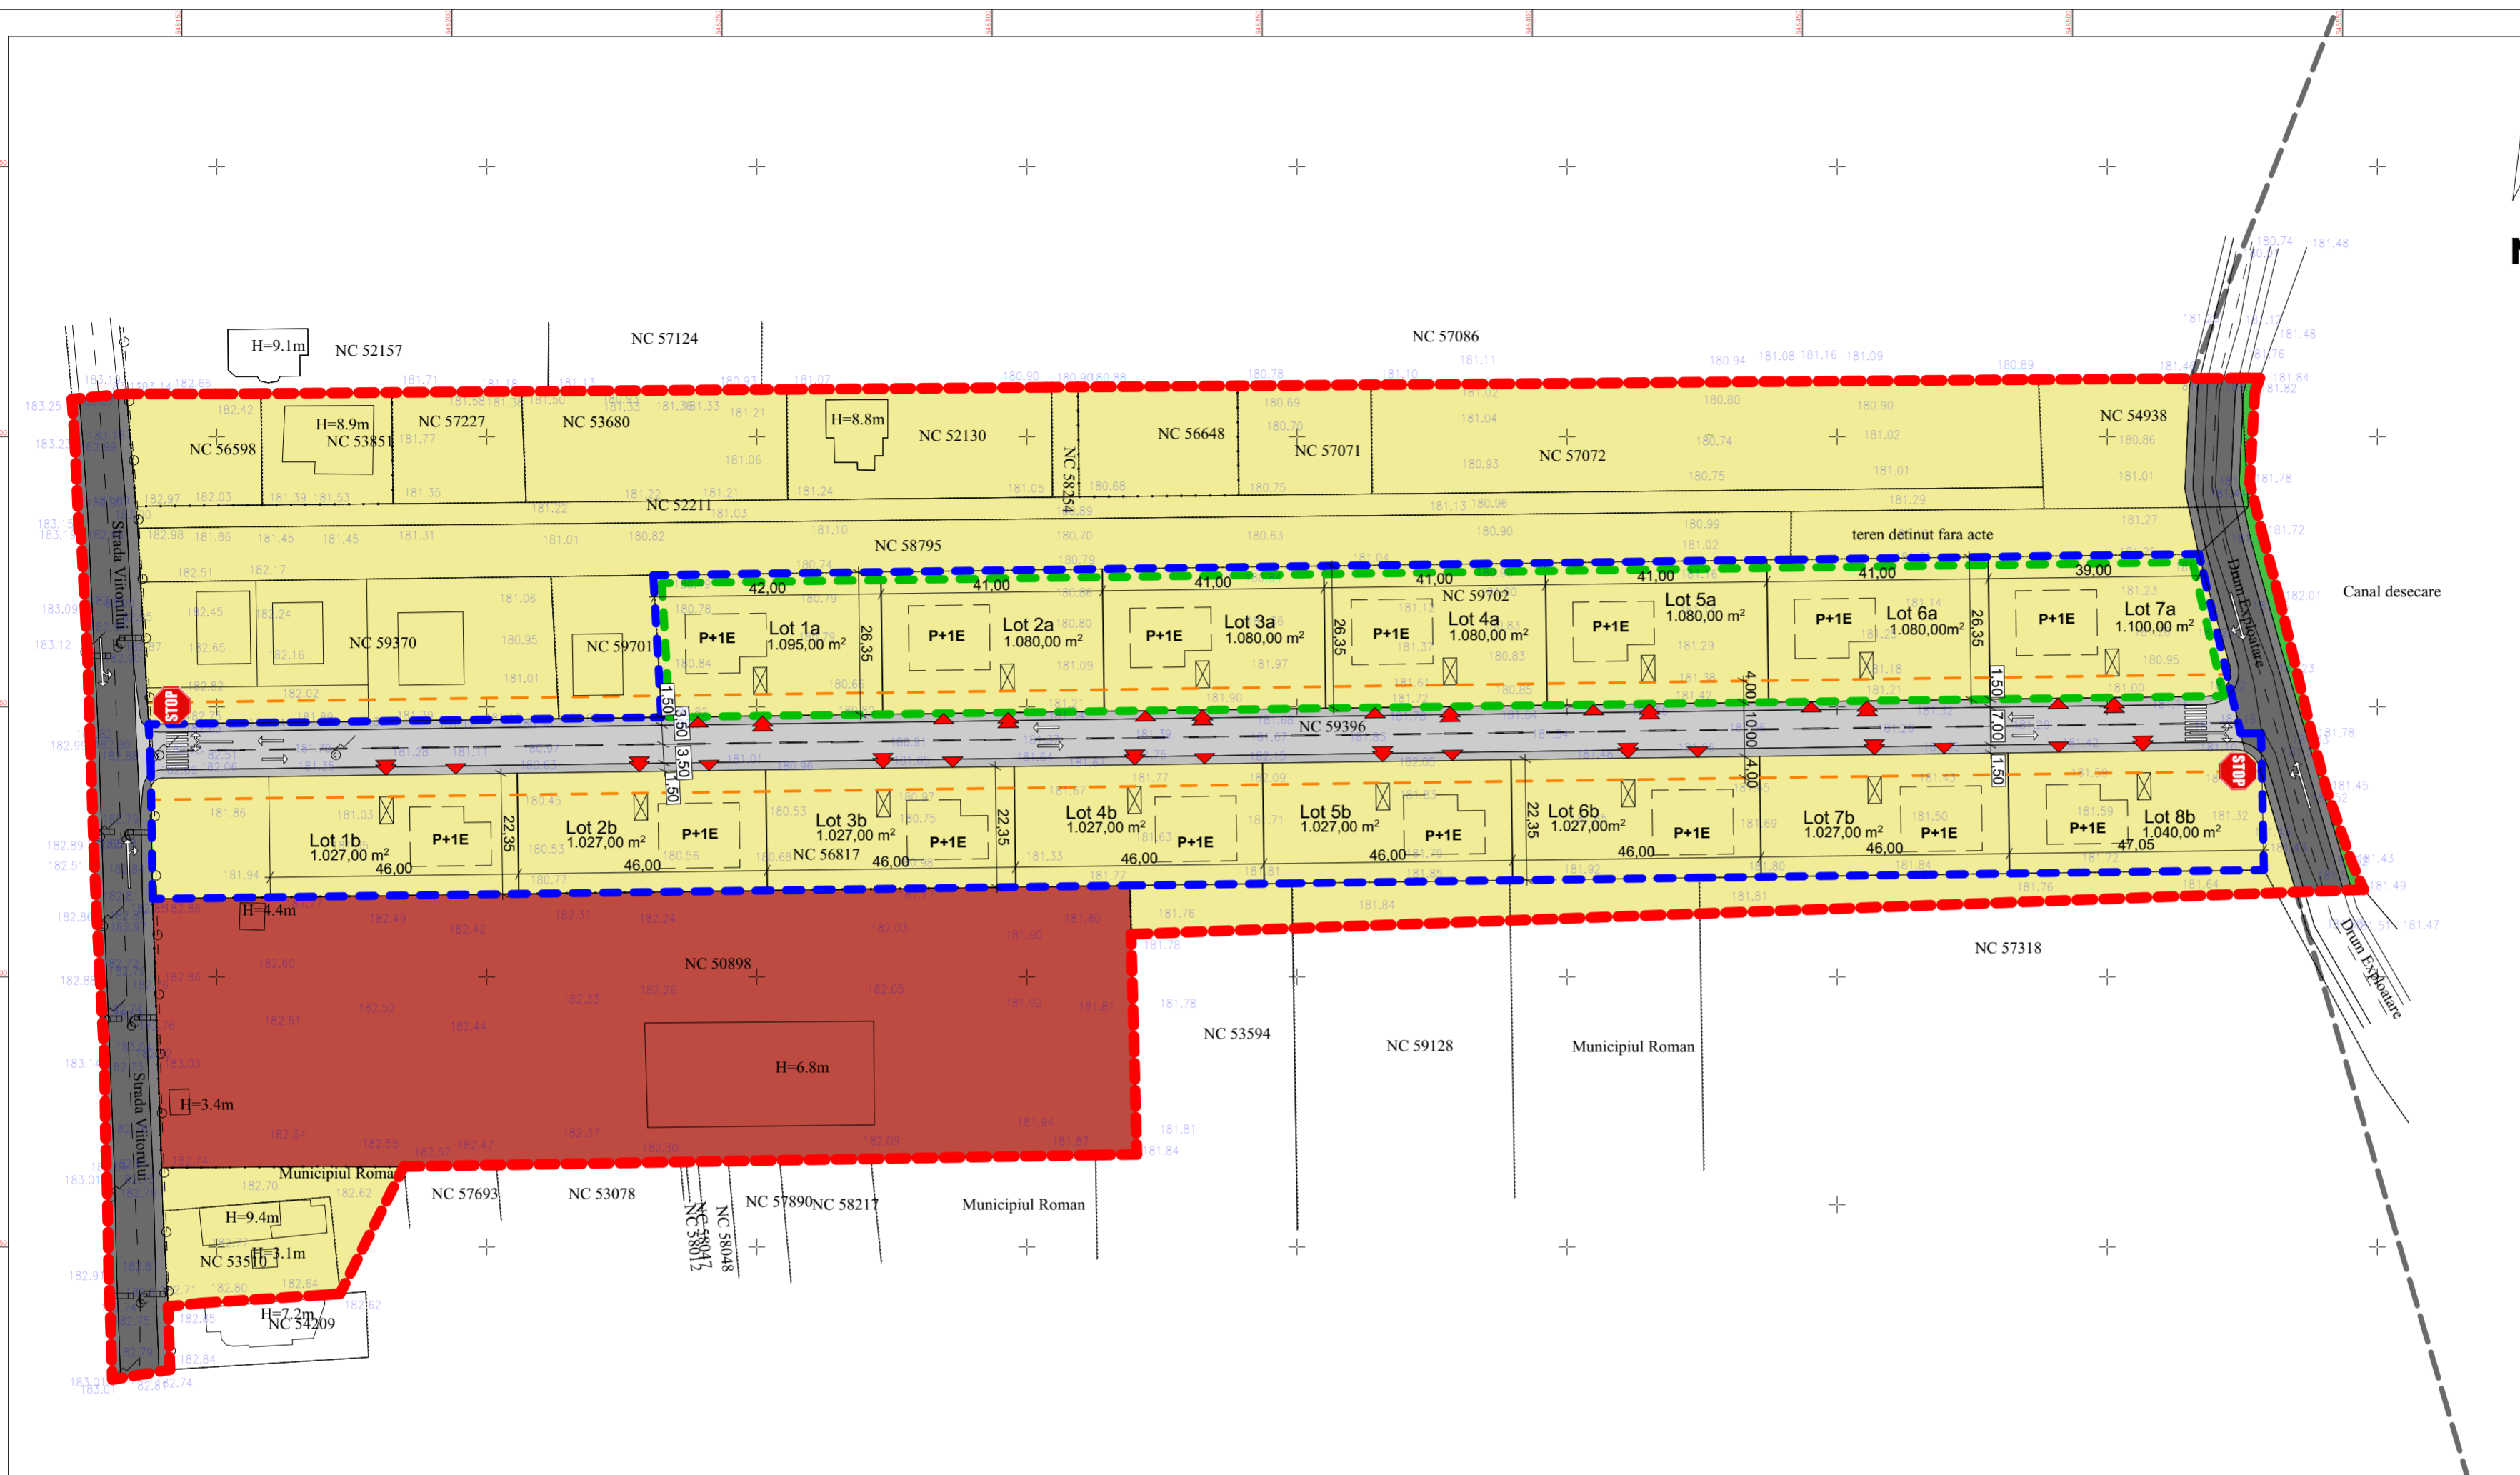

Ion E. NICOLAE
arhitect

DAC PROFESIONAL S.R.L.
7711

VERIFICATOR/ EXPERT	NUME	SEMNTATURA

REFERAT de verificare/ RAPORT de expertiza tehnica titlu/ nr. / data	
Beneficiar: BĂZGAN MIHAELA	Proiect nr. 50/2021
Amplasament: Str. Viitorului, fn, mun. Roman, jud. Neamt	
Scara 1:1000	Titlu proiect: Elaborare Plan Urbanistic zonal (PUZ) pentru parcelarea teren, construire patru locuinte P+M, racorduri la utilitatii si imprejurire teren
Data ian. 2022	Titlu planşa: PLAN - POSIBILITATE DE MOBILARE URBANA
Faza: PUZ	Planşa nr. U5

Obiectiv: elaborarea Plan Urbanistic Zonal (PUZ) pentru parcelarea teren, construire patru locuinte P+M, racorduri la utilitatii si imprejurire teren.	
Adresa: Municipiul Roman, Strada Viitorului, Judetul Neamt	
Beneficiar: Bazgan Mihaela	
Masurat de: GURGLAN G. G.	Scara: 1:500
Realizat de: GURGLAN G. G.	PLAN TOPOGRAFIC
Com. STAS: GURGLAN G. G.	Sistem de proiectie: STEREO 70
Verificat de: GURGLAN G. G.	Cotele de nivel sa fie determinate in sistem Local
Aprobat de: GURGLAN G. G.	Data: 27.08.2020

Planul se va utiliza doar in scopul solicitat, respectiv: elaborare Plan Urbanistic Zonal (PUZ) pentru parcelarea teren, construire patru locuinte P+M, racorduri la utilitatii si imprejurire teren.
Prezentul document receptionat este valabil insovit de procesul-verbal de receptie numarul din data de