


P.U.D. MOBILARE URBANA

CONSTRUIRE LOCUINTA PARTER, IMPREJMUIRE SI RACORDURI LA UTILITATI

U5

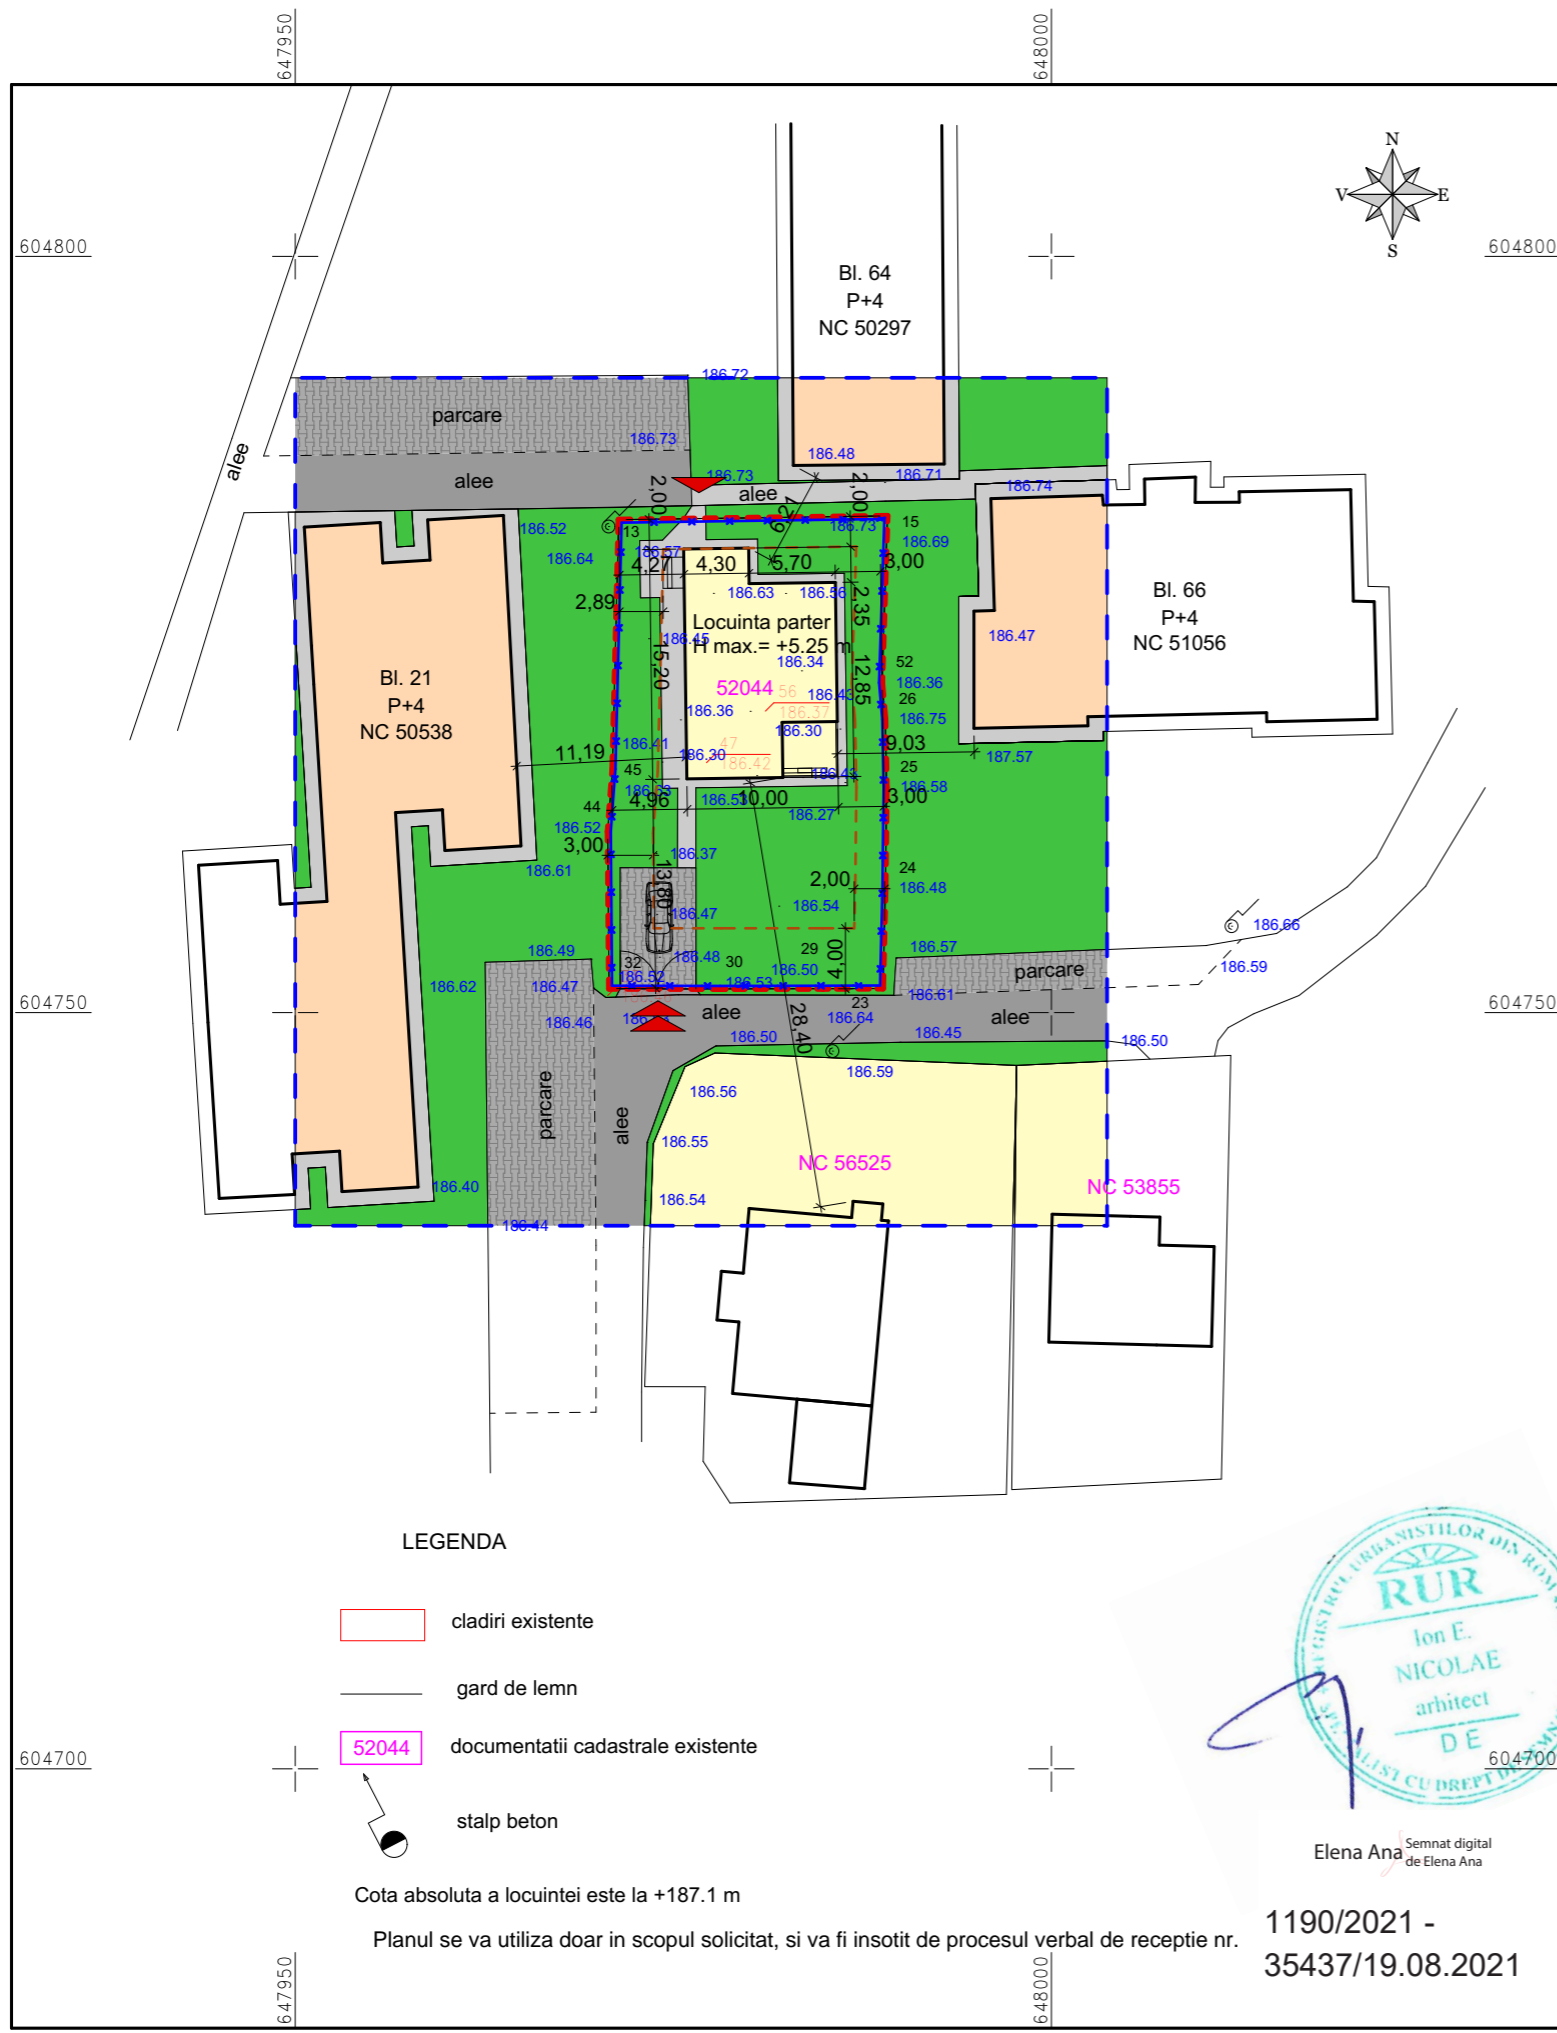

LEGENDA

- cladiri existente
- gard de lemn
- documentatii cadastrale existente
- stalp beton

Cota absoluta a locuintei este la +187.1 m

Planul se va utiliza doar in scopul solicitat, si va fi insotit de procesul verbal de receptie nr.



Elena Ana Semnat digital de Elena Ana

1190/2021 -
35437/19.08.2021



VERIFICATOR/ EXPERT	NUME	CERINTA	SEMNTATURA	REFERAT de verificare/ RAPORT de expertiza tehnica titlu/ nr. / data
BIA ION NICOLAE O.A.R. Fil.Ter. Be.-Nj. nr.04/01.02.2000 B-dul Traian, nr. 80, bloc H3, sc. A. et. III, ap. 15, Piatra Neamt CIF 21401307 Tel: 0745602459	S.C. DAC PROFESIONAL S.R.L. proiectare de arhitectura loc. Horia, str.Cimpului, nr.56, jud.Neamt 43026683 J27/744/2020 Tel: 0766438823			Initiator: BIBIRUȘ DUMITRU-LIVIU Amplasament: NC 52044, Mun. Roman, Strada Gloriei, Nr. 41-41 bis, Jud. Neamt Scara 1:500 Titlu proiect: Construire locuinta parter, imprejmuire si racorduri la utilitati Data sept. 2021 Titlu planșă: MOBILARE URBANA
SPECIFICATIE	NUME	SEMNTATURĂ		Proiect nr. 45/2021
Șef proiect	arh. I. Nicolae			Faza: P.U.D.
Proiectat	arh. D. Ababei			Planșa nr. U5
Desenat	arh. D. Ababei			