

**LEGENDA**

- limita zonei studiate
- limita teren proprietate/reglementat
- limite loturi proiectate

**RETELE APA**

- conducătoare apa rece existente
- conducătoare apa rece propuse

**CANALIZARE MENAJERA**



- canalizare menajera existenta
- canalizare menajera propusa

**RETELE ELECTRICE**

- traseu cablu LES MT si LES 0.4 KV existent
- traseu cablu LES MT si LES 0.4 KV propus

**RETELE GAZE**

- retea g.n. presiune redusa existente
- retea g.n. presiune redusa propusa

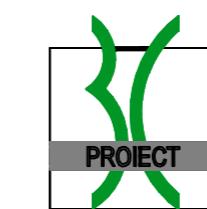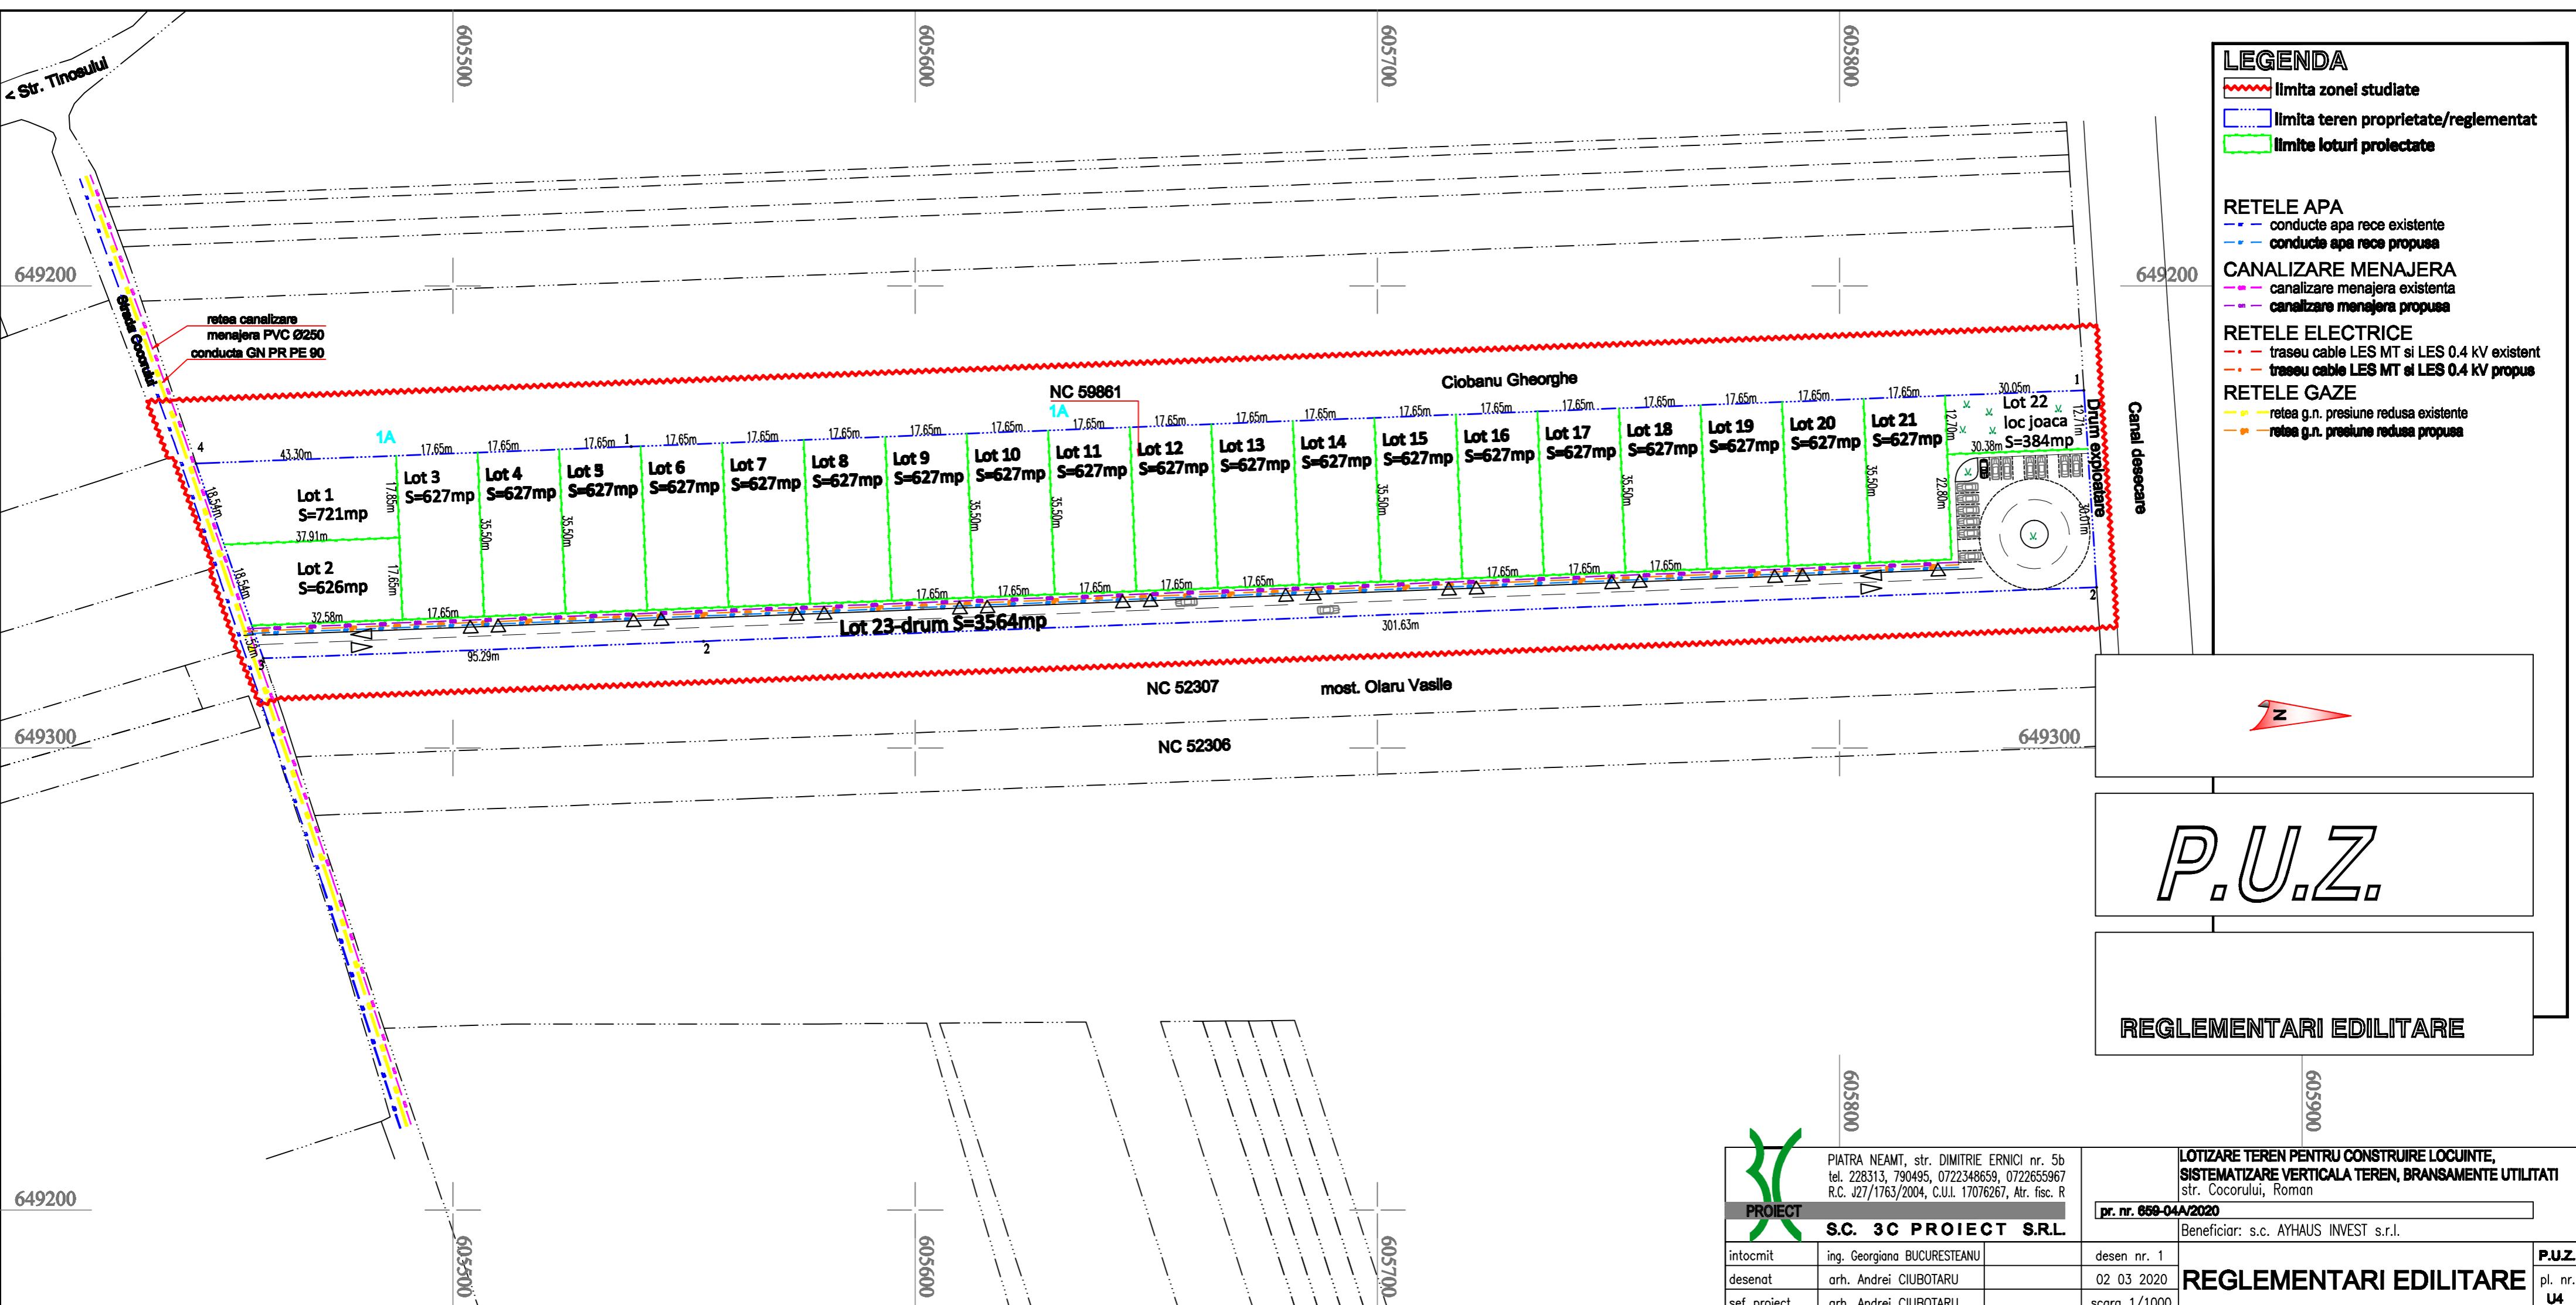

PIATRA NEAMT, str. DIMITRIE ERNICI nr. 5b  
tel. 228313, 790495, 0722348659, 0722655967  
R.C. J27/1763/2004, C.U.I. 17076267, Atr. fisc. R

**PROJECT**  
**S.C. 3C PROJECT S.R.L.**

intocmit	ing. Georgiana BUCURESTEAU	desen nr. 1
desenat	arh. Andrei CIUBOTARU	02 03 2020
sef proiect	arh. Andrei CIUBOTARU	scara 1/1000

LOTIZARE TEREN PENTRU CONSTRUIRE LOCUINTE,  
SISTEMATIZARE VERTICALA TEREN, BRANSAMENTE UTILITATI  
str. Cocorului, Roman

pr. nr. 659-04A/2020  
Beneficiar: s.c. AYHAUS INVEST s.r.l.

**REGLEMENTARI EDILITARE**  
pl. nr. U4