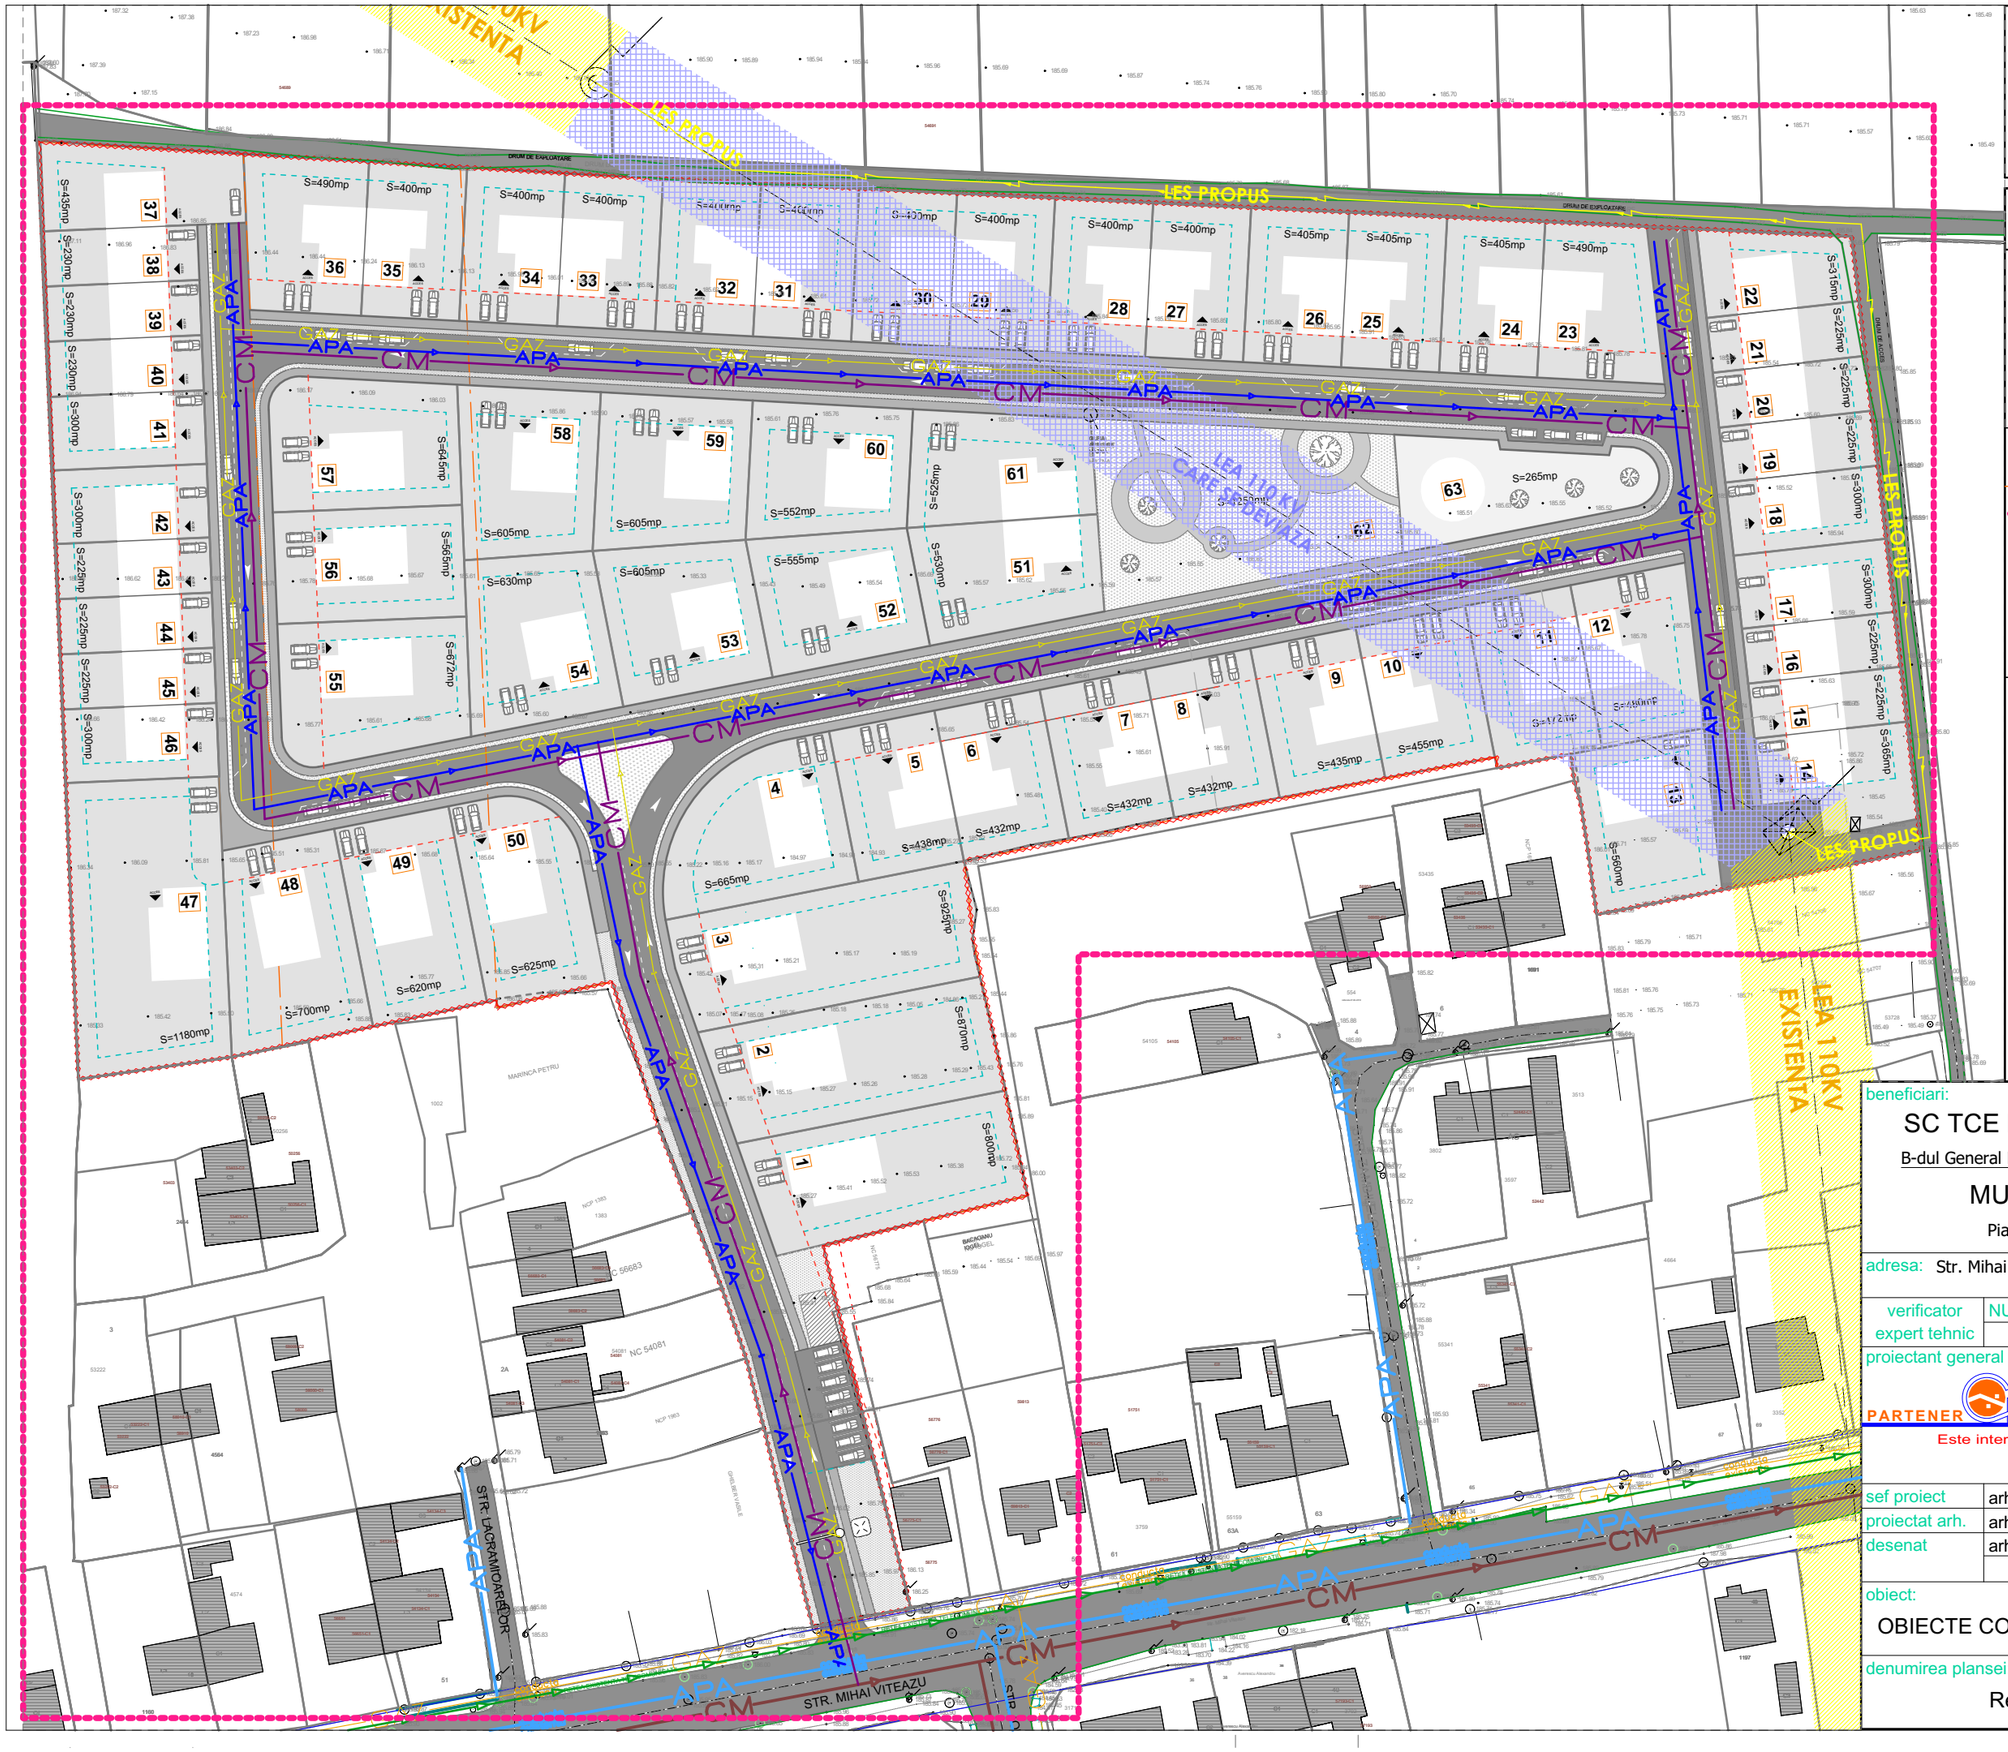

P.U.Z.

ROMAN, JUD. NEAMT

N

U4. REGLEMENTARI EDILITARE

OBIECTIV: ELABORARE PLAN URBANISTIC ZONAL PENTRU AMENAJARE CARTIER LOCUINTE UNIFAMILIALE SI LOTIZARE TEREN

BENEFICIARI: SC TCE NEIGHBORHOOD SRL SI PRIMARIA MUNICIPIULUI ROMAN

LEGENDA

- LIMITA ZONA STUDIATA
- LIMITA AMPLASAMENT REGLEMENTAT *(NCP 55911, 59824, 59906)
- LIMITE CADASTRALE
- CLADIRI EXISTENTE
- CIRCULATII CAROSABILE
- RETEA DE GAZ EXISTENTA
- RETEA DE ALIMENTARE CU APA EXISTENTA
- RETEA DE CANALIZARE MENAJERA EXISTENTA
- LINIE ELECTRICA AERIANA EXISTENTA
- RETEA AERIANA DE TELECOMUNICATII EXISTENTA
- RETEA DE GAZ PROPUSA
- RETEA DE ALIMENTARE CU APA PROPUSA
- RETEA DE CANALIZARE MENAJERA PROPUSA
- LINIE ELECTRICA AERIANA DEVIATA
- LINIE ELECTRICA SUBTERANA PROPUSA

beneficiari:

SC TCE NEIGHBORHOOD SRL

B-dul General Nicolae Dascalescu 287, Piatra Neamt

GRUPUL DE FIRME TCE 3BRAZI

MUNICIPIUL ROMAN

Piata Roman Voda 1, Roman

adresa: Str. Mihai Viteazu nr. 55, si Tarla Poligon, Tarla 21 Parcela 173/17 mun. ROMAN, jud. Neamt, ROMANIA

verificator expert tehnic	NUME	SEMNATURA	CERINTA

proiectant general :

TEL: 0742/988212; 0740/302724; 0233/227747

PIATRA NEAMT

PARTENER CREATIV OFFICE SRL

C.U.I 41136400 , J 27/653/17.05.2019

Este interzisa copierea si multiplicarea prezentei documentatii fara aprobarea scrisa a SC PARTENER CREATIV OFFICE SRL

sef proiect	arh. Roxana Vadeanu		nr proiect: 13/2020
proiectat arh.	arh. Roxana Vadeanu		scara:
desenat	arh. Roxana Vadeanu		format: A3 297 x 420
obiect: OBIECTE COMPONENTE ALE INVESTITIEI			data: 2020
			faza: PUZ
denumirea plansei: Reglementari edilitare			nr. plansei: U.4