

# U3 P.U.D.

## REGLEMENTARI EDILITARE



ELABORARE PLAN URBANISTIC DE DETALIU PENTRU DEMOLARE CONSTRUCTIE EXISTENTA, CONSTRUIRE SPAIU COMERCIAL PARTER, AMPLASARE FIRME LUMINOASE SI TOTEM, AMENAJARE ACCESE INCINTA SI PARCARI, IMPREJMUIRE SI RACORDURI LA UTILITATI

NC 55388, str. Mihai Viteazu, nr. 1, mun. Roman, jud. Neamt

### LEGENDA

#### LIMITE


- LIMITA ZONA STUDIATA
- LIMITA TEREN STUDIAT CE A GENERAT P.U.D.

#### REGIMUL TEHNIC AL CONSTRUCIILOR

- CLADIRI EXISTENTE DIN CARAMIDA SAU BETON CU PLANSEE DIN BETON-STARE BUNA
- CLADIRI EXISTENTE DIN CARAMIDA SAU BETON CU PLANSEE DIN BETON-STARE MEDIOCRA
- CLADIRI EXISTENTE CU STRUCTURA METALICA -STARE BUNA
- CLADIRE PROPUSA

#### RETELE

- RETEA GAZE, EXISTENTA
- RETEA GAZE, PROPUSA
- RACORD GAZE, PROPUS
- RETEA CANALIZARE, EXISTENTA
- RETEA CANALIZARE, PROPUSA
- RACORD CANALIZARE, PROPUS
- RETEA APA, EXISTENTA
- RETEA APA, EXISTENTA, CARE SE VA DEVIA
- DEVIERE RETEA APA, PROPUSA
- RETEA APA, PROPUSA
- RACORD APA, PROPUS
- RETEA ELECTRICA, EXISTENTA
- RETEA ELECTRICA, PROPUSA
- RACORD ELECTRIC, PROPUS
- POST DE TRANSFORMARE ELECTRIC, PROPUS
- RETEA TELECOMUNICATIIL, EXISTENTA

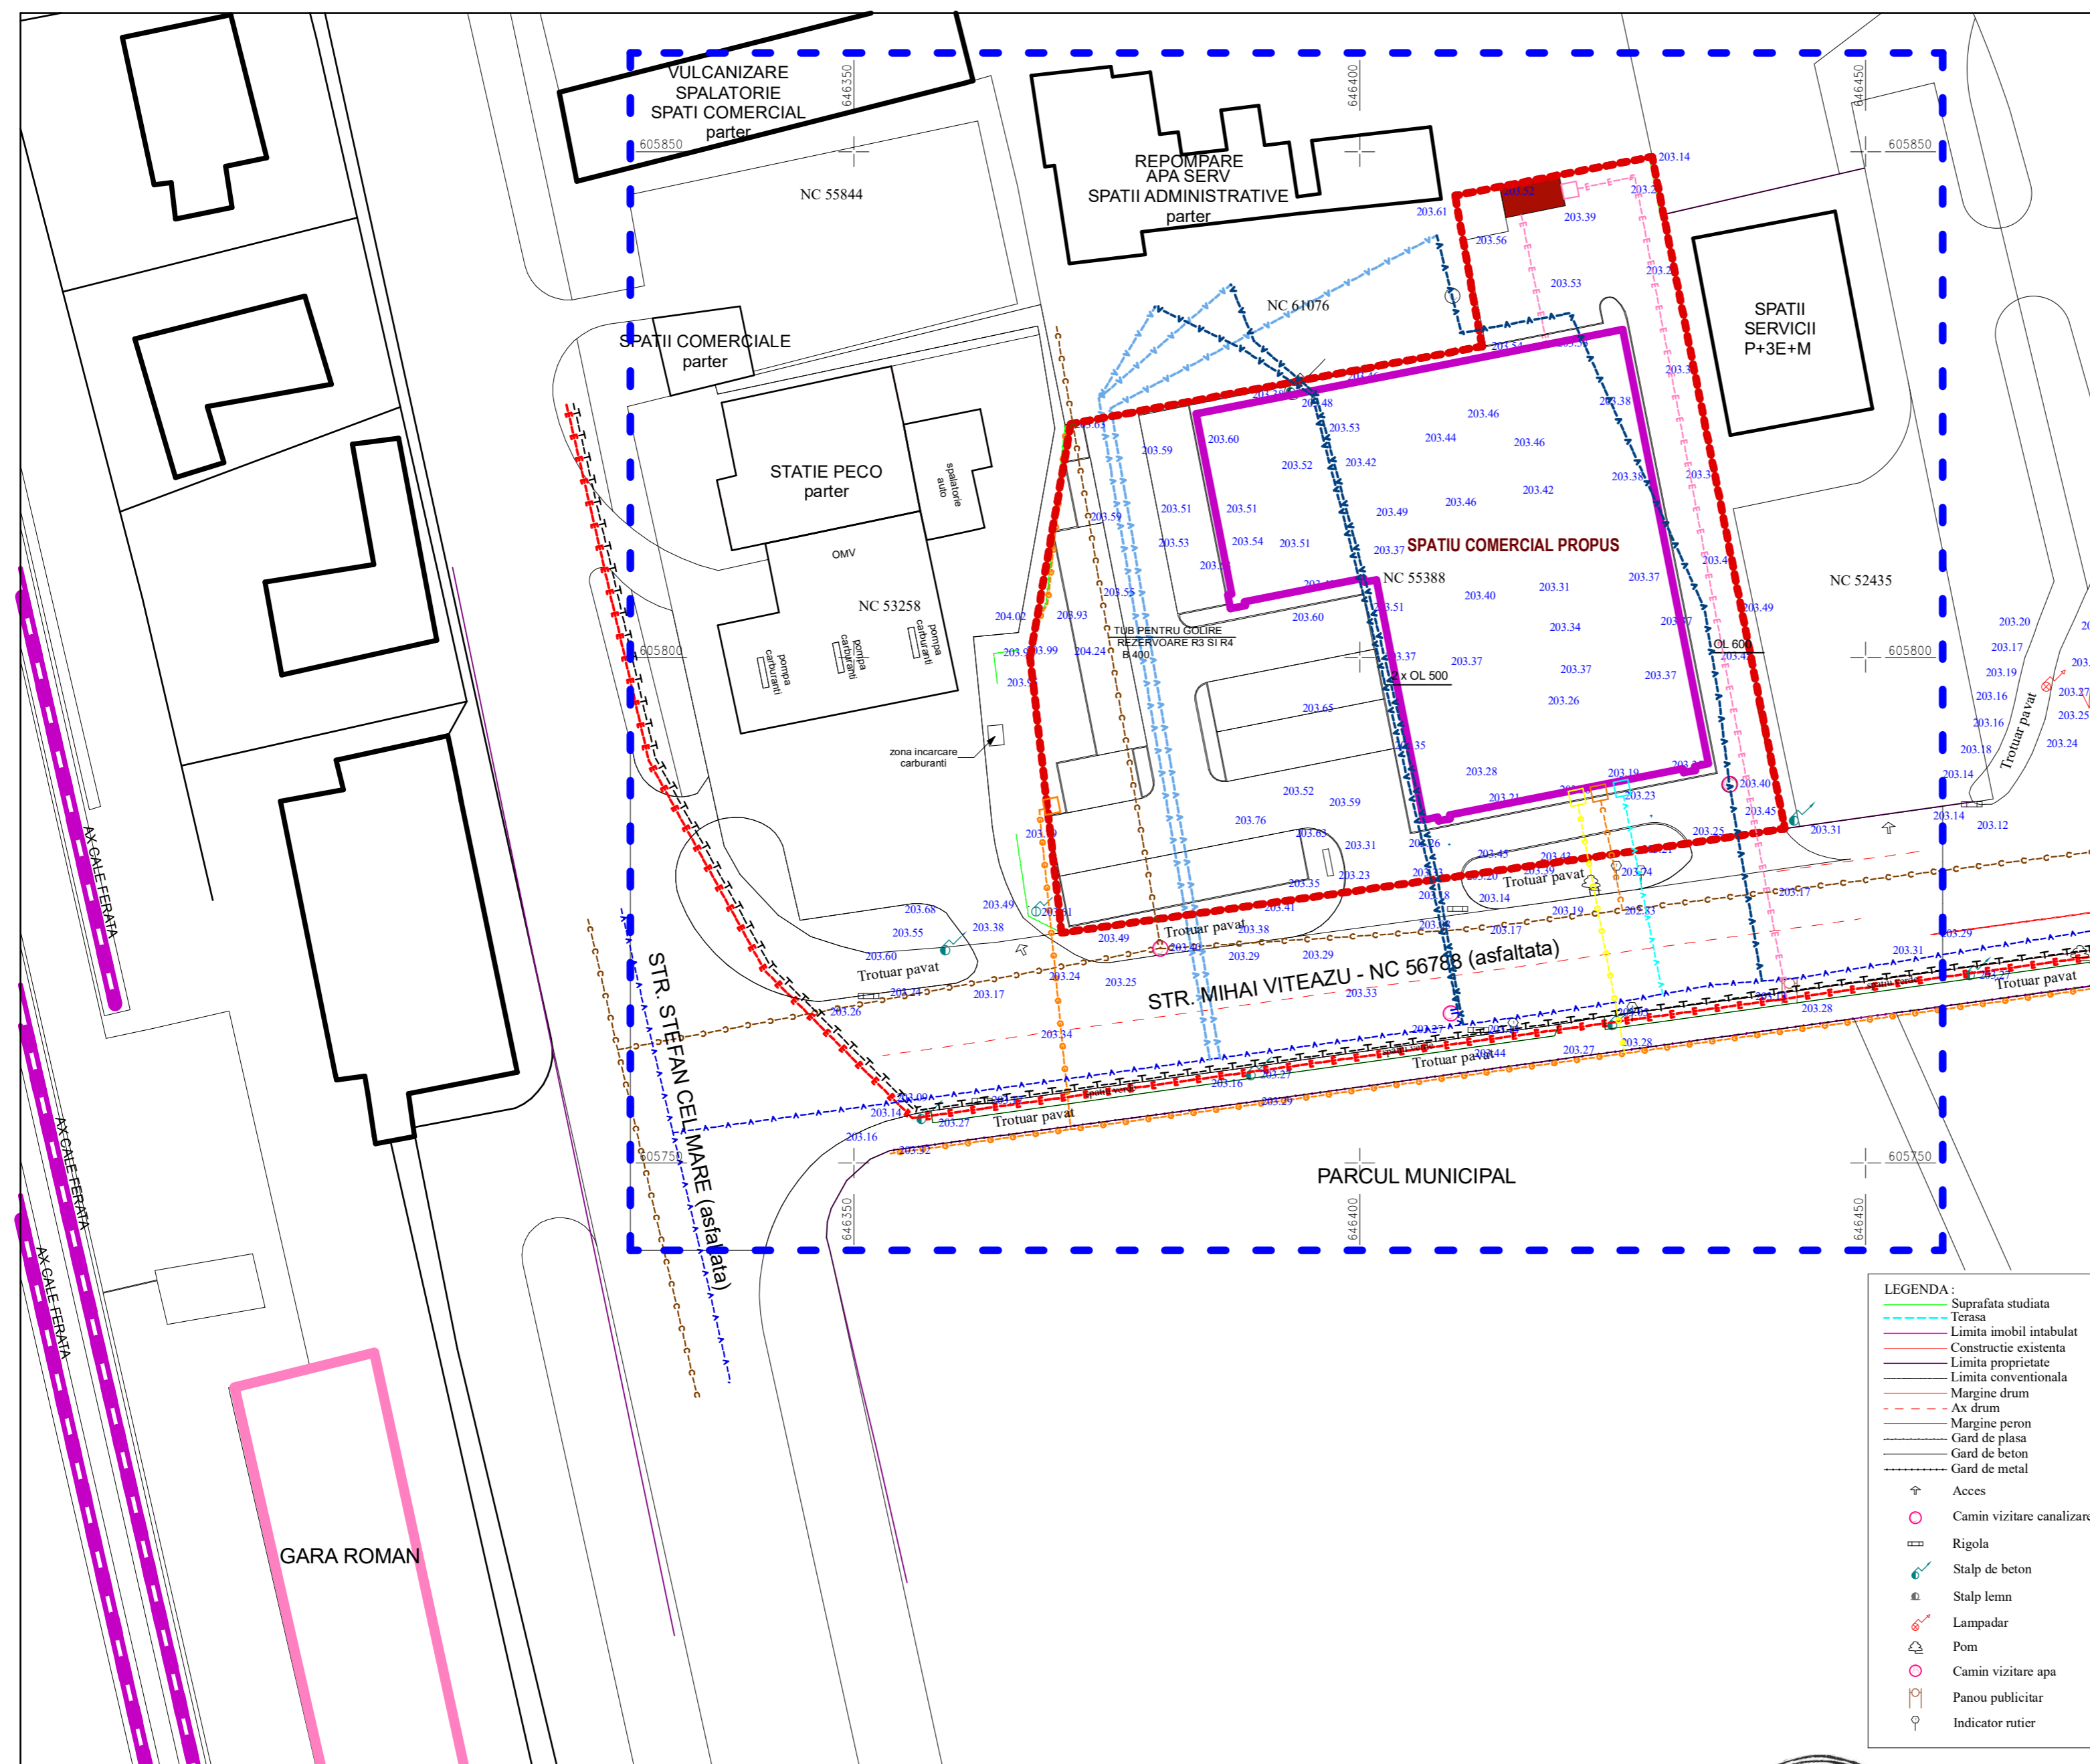

LEGENDA:	
	Suprafata studiata
	Terasa
	Limita imobil intabulat
	Constructie existenta
	Limita proprietate
	Limita conventionala
	Margine drum
	Ax drum
	Margine peron
	Gard de plasa
	Gard de beton
	Gard de metal
	Acces
	Camin vizitare canalizare
	Rigola
	Stalp de beton
	Stalp lemn
	Lampadar
	Pom
	Camin vizitare apa
	Panou publicitar
	Indicator rutier

**NOTA:**  
Planul se va realiza doar in scopul solicitat, respectiv pentru : ELABORARE PLAN URBANISTIC DE DETALIU PENTRU DEMOLARE CONSTRUCTIE EXISTENTA, CONSTRUIRE SPAIU COMERCIAL PARTER, AMPLASARE FIRME LUMINOASE SI TOTEM, AMENAJARE ACCESE INCINTA SI PARCARI, IMPREJMUIRE SI RACORDURI LA UTILITATI si va fi insotit de procesul verbal nr.


Prezentul document receptionat este valabil insotit de procesul-verbal de receptie

nr...../data 1895/2022-53049/28.11.2022

**Manole Dascalu**  
Semnat digital de Manole Dascalu  
Data: 2022.12.09  
07:12:10 +02'00'


**Constantin Drimboi**  
Digitally signed by Constantin Drimboi  
Date: 2022.11.28 08:28:18 +02:00  
Reason: Seria RO-B-F, Nr. 0168, Categ. A

23.11.2022  
Executant: Drimboi C. Constantin

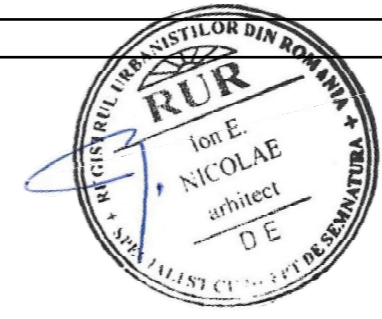

VERIFICATOR/ EXPERT	NUME	SEMNAURA	CERINTA	REFERAT de verificare/ RAPORT de expertiza tehnica titlu/ nr. / data
BIA ION NICOLAE	S.C. SHAPES ZONE STUDIO S.R.L.			
SPECIFICATIE		NUME	SEMNAURA	
Sef proiect	arh. I. Nicolae			
Proiectat	arh. D. Ababei			
Desenat	ing. D-M. Enca			

Beneficiar:	S.C. DRAVIDIAN GRUP S.R.L. prin Constantin Dragănuță	Proiect nr. 26/2022
Adresa amplasament:	NC 55388, str. Mihai Viteazu, nr. 1, mun. Roman, jud. Neamt	
Scara 1:500	Titlu planșă: ELABORARE PLAN URBANISTIC DE DETALIU PENTRU DEMOLARE CONSTRUCTIE EXISTENTA, CONSTRUIRE SPAIU COMERCIAL PARTER, AMPLASARE FIRME LUMINOASE SI TOTEM, AMENAJARE ACCESE INCINTA SI PARCARI, IMPREJMUIRE SI RACORDURI LA UTILITATI	Faza: P.U.D.
Data sept. 2022	Titlu planșă: REGLEMENTARI EDILITARE	Planșă nr. U3

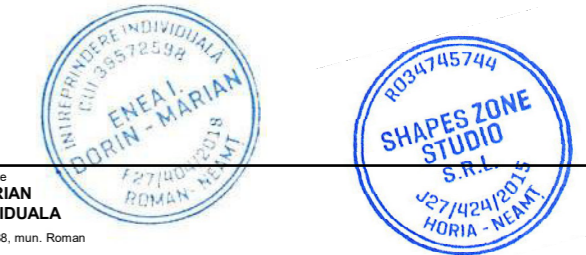

Licenta ActCAD 2022