


Planul se va utiliza doar in scopul solicitat, respectiv pentru realizarea Planului Urbanistic de Detaliu in vederea constructiei si va fi insofit e procesul verbal de recepție nr. *D53/2019*

PUZ
 SCARA 1/1000
REGLEMENTĂRI EDILITARE

PLAN URBANISTIC ZONAL
 CONSTRUIRE LOCUINȚĂ URBANĂ UNIFAMILIALĂ (P) TIP DUPLEX ȘI ÎMPREJMUIRE, punct "Poligon", sola 21, parcela 173/1, intravilan municipiului Roman, județul Neamț, COJOCARU P. Ioan

Oficiul de Cadastru și Publicitate Imobiliară Neamț
 Receptorizat
 Inspector Cadastru **DASCĂLI MANOLE**
7449/26.02.2019

S teren studiată = 44300 mp. (4,43 ha.)
 S teren beneficiar = 5400/5060 mp. (0,54/0,51 ha.)
 S teren propus pentru curți-construcții = 2400 /2060) mp.

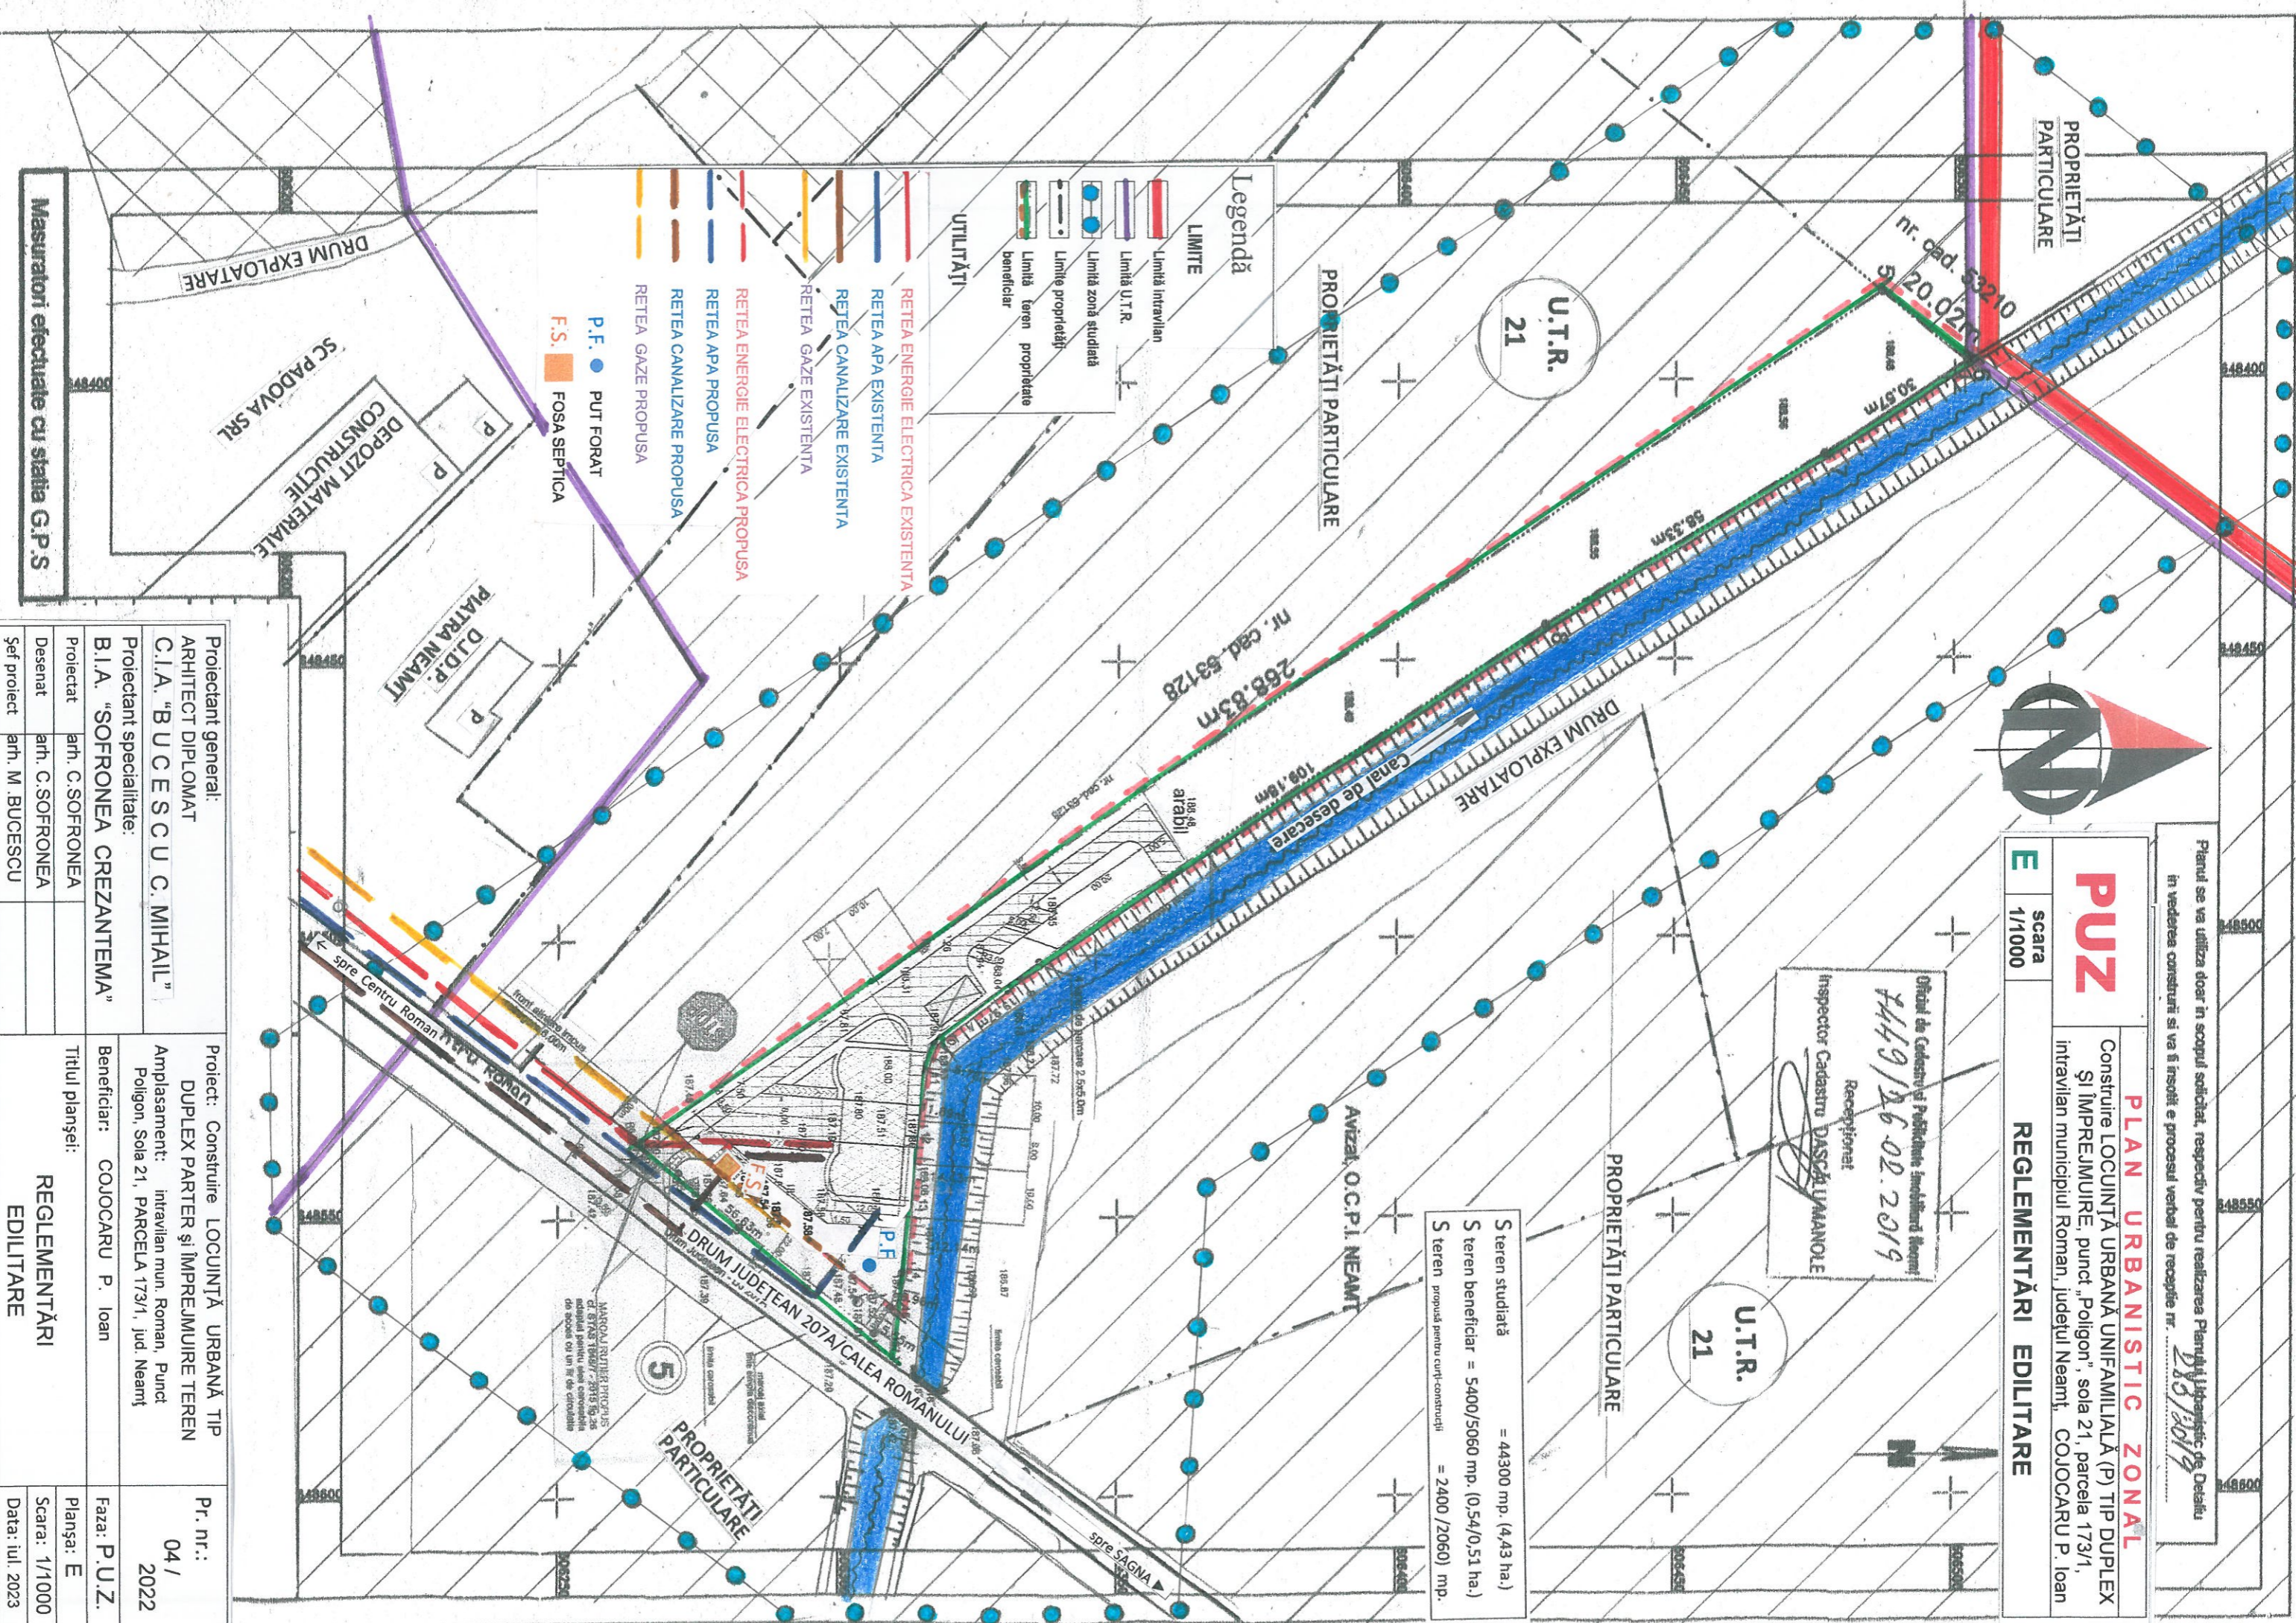

Măsurători efectuate cu stația G.P.S

Proiectant general: ARHITECT DIPLOMAT C.I.A. "BUCESCU C. MIHAIL"		Proiect: Construire LOCUINȚĂ URBANĂ TIP DUPLEX PARTER ȘI ÎMPREJMUIRE TEREN		Pr. nr.:
Proiectant specialitate: B.I.A. "SOFRONEA CREZANTEMA"		Amplasament: intravilan mun. Roman, Punct Poligon, Sola 21, PARCELA 173/1, jud. Neamț		04 / 2022
Proiectat	arh. C.SOFRONEA	Beneficiar: COJOCARU P. Ioan		Faza: P.U.Z.
Desenat	arh. C.SOFRONEA	Titlul planșei: REGLEMENTĂRI EDILITARE		Planșa: E
Șef proiect	arh. M. BUCESCU			Scara: 1/1000
				Data: iul. 2023