


"Prezentul document receptionat este valabil însoțit de procesul verbal de recepție nr. .... / data. ...."

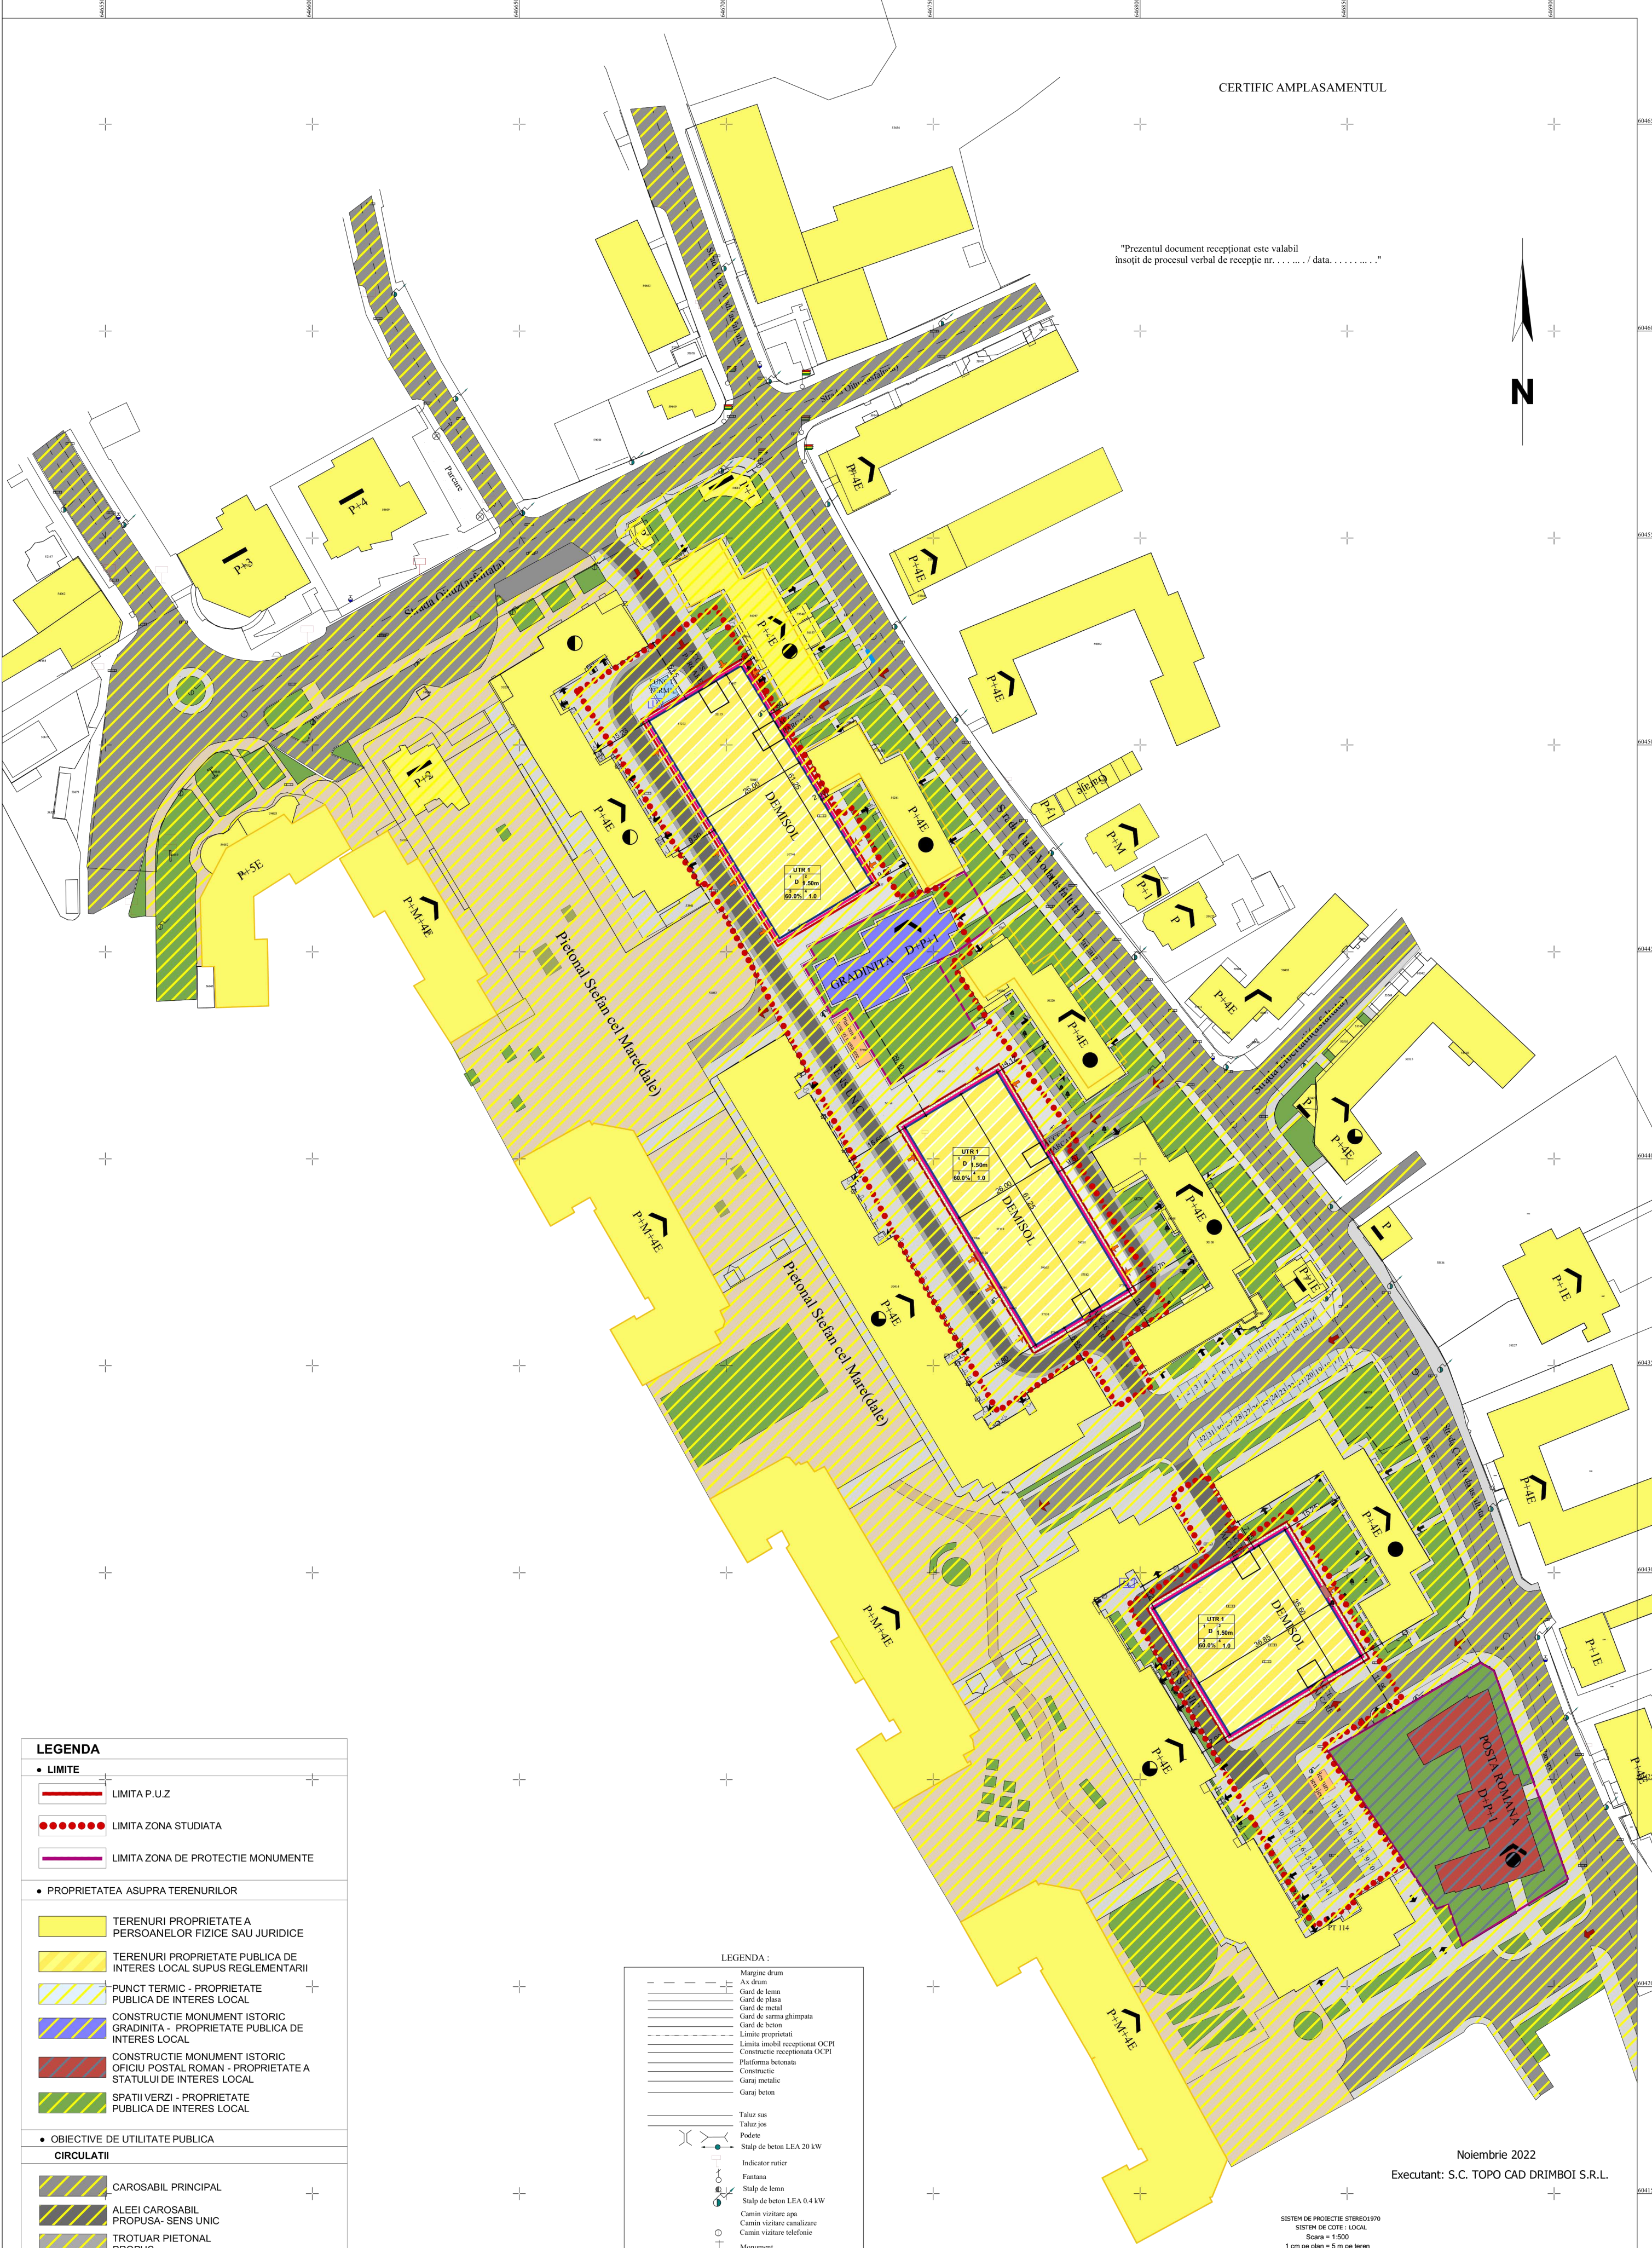

LEGENDA	
● LIMITE	
	LIMITA P.U.Z.
	LIMITA ZONA STUDIATA
	LIMITA ZONA DE PROTECTIE MONUMENTE
● PROPRIETATEA ASUPRA TERENURILOR	
	TERENURI PROPRIETATE A PERSOANELOR FIZICE SAU JURIDICE
	TERENURI PROPRIETATE PUBLICA DE INTERES LOCAL SUPUS REGLEMENTARII
	PUNCT TERMIC - PROPRIETATE PUBLICA DE INTERES LOCAL
	CONSTRUCTIE MONUMENT ISTORIC GRADINITA - PROPRIETATE PUBLICA DE INTERES LOCAL
	CONSTRUCTIE MONUMENT ISTORIC OFICIU POSTAL ROMAN - PROPRIETATE A STATULUI DE INTERES LOCAL
	SPATII VERZI - PROPRIETATE PUBLICA DE INTERES LOCAL
● OBIECTIVE DE UTILITATE PUBLICA	
CIRCULATII	
	CAROSABIL PRINCIPAL
	ALEEI CAROSABIL PROPUSSA - SENS UNIC
	TROTUAR PIETONAL PROPUSSA
	TROTUAR PERIMETRAL - DALE
	PLATFORMA BETON
	LOCURI DE PARCARE

LEGENDA :	
	Margine drum
	Ax drum
	Guard de lemn
	Guard de plasa
	Guard de metal
	Guard de sarma ghimpata
	Guard de beton
	Limite proprietati
	Limite imobil receptionat OCPI
	Constructie receptionata OCPI
	Platforma betonata
	Constructie
	Garaj metalic
	Garaj beton
	Taluz sus
	Taluz jos
	Podete
	Stalp de beton LEA 20 kW
	Indicator rutier
	Fantana
	Stalp de lemn
	Stalp de beton LEA 0.4 kW
	Camin vizitare apa
	Camin vizitare canalizare
	Camin vizitare telefonie
	Monument
	Numar cadastral
	Hidrant
	Rigola
	Numar postal
	Acces proprietate
	Contor gaze naturale
	Pan
	Semafor

Noiembrie 2022  
Executant: S.C. TOPO CAD DRIMBOI S.R.L.

SISTEM DE PROIECTIE STEREO1970  
SISTEM DE COTE : LOCAL  
Scara = 1:500  
1 cm pe plan = 5 m pe teren

<b>Atelier de arhitectura</b>		<b>BENEFICIAR:</b> <b>MUNICIPIUL ROMAN</b>		PROIECT NR 08/2022
<b>SPECIFICATIE</b> NUME	SEMNATURA	Scara 1/1000	<b>TITLU PROIECT:</b> Elaborare Plan Urbanistic Zonal – sistematizare verticală zona Cuza Voda – Pietonal Stefan cel Mare din municipiul Roman, judetul Neamt	FAZA P.U.Z.
<b>SEF PROIECT</b> Arh. Dragos Ciolacu		DATA 10/2022	<b>TITLU PLANSA:</b> PLAN PROPRIETATEA ASUPRA TERENURILOR	U.06
<b>DESENAT</b> Arh. Andrei Trofin				