

**R O M Ȃ N I A**  
**J U D E Ț U L N E A M Ț**  
**M U N I C I P I U L R O M A N**  
**C O N S I L I U L L O C A L**

**PROIECT DE HOTĂRĂRE**

**Nr. 22479 din 18.03.2025**

**privind transmiterea în folosință gratuită către APAVITAL S.A. a străzii Mihai Eminescu în vederea edificării obiectivului "*Înlocuire rețea de distribuție și branșamente apă potabilă, înlocuire rețea canalizare menajeră și racorduri canal, str. Mihai Eminescu, Municipiul Roman*", în conformitate cu prevederile Autorizației de Construire nr. 25/11.03.2025**

**CONSILIUL LOCAL AL MUNICIPIULUI ROMAN;**

Examinând referatul de aprobare nr. 22533 din 18.03.2025 întocmit și înaintat de către Primarul Municipiului Roman – Laurențiu-Dan Leoreanu, precum și raportul de specialitate nr. 22545 din 18.03.2025, întocmit și înaintat de către Direcția Tehnică și Investiții;

Văzând avizul pentru legalitate nr. \_\_ din \_\_.03.2025 dat de către Secretarul general al Municipiului Roman, avizul favorabil nr. \_\_\_ din \_\_.03.2025 al Comisiei pentru urbanism și administrarea teritoriului, precum și avizul favorabil nr. \_\_ din \_\_.03.2025 al Comisiei juridice;

În temeiul art. 129, alin. (2), lit. „b” și „d” și alin. (7), lit. „n”, ale art. 297 alin (1). lit. „d”, ale art. 349, ale art. 139, alin.3, lit.„g”, ale art. 140, alin (1) precum și ale art. 196, alin.(1), lit. „a” din O.U.G. nr. 57/2019 privind Codul Administrativ;

**HOTĂRĂȘTE:**

**Art. 1.** Se aproba transmiterea cu titlu gratuit a drepturilor și obligațiilor ce decurg din prevederile Autorizației de Construire nr. 25 din 11.03.2025, a Proiectului nr.30/2024, elaborat de I.F. Moldovan, a avizelor aferente și a devizului general pentru realizarea obiectivului "*Înlocuire rețea de distribuție și branșamente apă potabilă, înlocuire rețea canalizare menajeră și racorduri canal, str. Mihai Eminescu, Municipiul Roman*", către APAVITAL S.A, în vederea realizării lucrărilor de execuție, în limita

fondurilor disponibile. Documentele menționate mai sus se vor preda pe bază de proces-verbal de predare/primire semnat de ambele părți.

**Art. 2.** Se aprobă transmiterea, cu respectarea prevederilor legale în vigoare, în folosința gratuită a APAVITAL S.A. pe durata execuției investiției, a străzii Mihai Eminescu, bun de natura domeniului public, conform inventarului domeniului public al Municipiului Roman, Anexa nr.1 la prezenta hotărâre și planurilor de situație Anexele nr. 2 și 3, ce fac parte integrantă din prezenta hotărâre.

**Art. 3. (1)** La finalizarea investiției, dreptul de folosință asupra bunului imobil – str. Mihai Eminescu "**Înlocuire rețea de distribuție și branșamente apă potabilă, înlocuire rețea canalizare menajeră și racorduri canal, str. Mihai Eminescu, Municipiul Roman**", încetează, urmând a se încheia, în acest sens, un proces-verbal de predare-primire între APAVITAL S.A. și Municipiul Roman

**(2)** Se împuternicește Primarul Municipiului Roman, să semneze, în numele și pe seama Municipiului Roman, procesul-verbal de predare primire prevăzut la aliniatul 1;

**Art. 4.** Primarul Municipiului Roman, prin serviciile de specialitate va duce la îndeplinire prevederile prezentei hotărâri;

**Art. 5.** Prezenta hotărâre se va comunica potrivit legii, prin grija Secretarului General al Municipiului Roman, persoanelor și autorităților interesate.

**Inițiator**  
**Primarul Municipiului Roman,**  
**Laurențiu-Dan LEOREANU**

Prezenta hotărâre a fost adoptată cu respectarea prevederilor legale privind majoritatea de voturi.

|   |           |                    |   |
|---|-----------|--------------------|---|
| Nr. total al aleșilor locali în funcție                               | <b>21</b> | Voturi „pentru”    | — |
| Nr. total al aleșilor locali prezenți                                 | —         | Voturi „împotrivă” | — |
| Nr. total al aleșilor locali absenți                                  | —         | Abțineri           | — |
| Nr. total al aleșilor locali care nu participă la dezbatere și la vot | —         |                    | — |



# MONITORUL OFICIAL

AL

# ROMÂNIEI

Anul XIV — Nr. 628 bis

PARTEA I  
LEGI, DECRETE, HOTĂRĂRI ȘI ALTE ACTE

Vineri, 23 august 2002

ANEXA Nr. 3 — Inventarul bunurilor care  
aparțin domeniului public al municipiului  
Roman



# MONITORUL OFICIAL AL ROMÂNIEI

Anul XIV — Nr. 628 bis      **PARTEA I**      Vineri, 23 august 2002  
**LEGI, DECRETE, HOTĂRĂRI ȘI ALTE ACTE**

## SUMAR

| <u>Nr.</u>  | <u>Pagina</u> |
|---|---------------|
| HOTĂRĂRI ALE GUVERNULUI ROMÂNIEI  |               |
| 1.356/2001. — Hotărâre privind alegerea domeniului public al județului Neamț, precum și al municipiilor, orașelor și comunelor din județul Neamț..... | 1-468         |

## HOTĂRĂRI ALE GUVERNULUI ROMÂNIEI

### GUVERNUL ROMÂNIEI

#### HOTĂRĂRE privind atestarea domeniului public al județului Neamț, precum și al municipiilor, orașelor și comunelor din județul Neamț<sup>\*)</sup>

În temeiul prevederilor art. 107 din Constituția României și ale art. 21 alin. (3) din Legea nr. 213/1998 privind proprietatea publică și regimul juridic al acesteia, cu completările ulterioare,

**Guvernul României** adoptă prezenta hotărâre.

Articol unic. — Se atestă apartenența la județul Neamț a bunurilor cuprinse în anexele domeniului public al județului Neamț, precum și al nr. 1-75 care fac parte integrantă din prezenta municipiilor, orașelor și comunelor din hotărâre.

PRIM-MINISTRU  
**ADRIAN NĂSTASE**

Contasemnează:  
Ministrul administrației publice,  
**Octav Cozâncă**  
p. Ministrul finanțelor publice,  
**Gheorghe Gherghina,**  
secretar de stat

București, 27 decembrie 2001.  
Nr. 1.356.

<sup>\*)</sup> Hotărârea Guvernului nr. 1.356/2001 a fost publicată în Monitorul Oficial al României, Partea I, nr. 628 din 23 august 2002, și este reprodusă și în acest număr bis.

JUDEȚUL NEAMȚ  
MUNICIPIUL ROMAN

Comisia specială pt. întocmirea inventarului bunurilor care  
alcătuiesc domeniul public al municipiului

ANEXA NR.3

Însoțit de consiliul local  
prin H.C.L. nr. 45 din 31.08.1999  
Primarul municipiului,  
ION VLAD


**LISTA INVENTAR**

cuprinzând bunurile care alcătuiesc domeniul public al municipiului ROMAN

| Nr. crt. | CODUL DE CLASIFICARE | DENUMIREA BUNULUI                          | ELEMENTE DE IDENTIFICARE      | ANUL DOBANDIRII SAU D.I.F. | VALOARE DE INVENTAR | SITUATIA JURIDICA ACTUALA |
|----------|----------------------|--|-------------------------------|----------------------------|---------------------|---------------------------|
| 0.       | 1                    | 2  | 3                             | 4                          | 5                   | 6                         |
| 1.       | 1.6.4.               | Clădire primărie ,<br>curți                | 3210,40 m.p. +<br>400 m.p.    | 1936                       | 6.494.280.          | Domeniu public            |
| 2.       | 1.6.4.               | Casa căsătoriilor<br>(clădire + teren)     | 290 m.p. + 582<br>m.p.        | 1925                       | 48.945.             | Domeniu public            |
| 3.       | 1.6.4.               | Garaj auto<br>(construcție + teren)        | 186 m.p. + 1271<br>m.p.       | 1936                       | 59.257.             | Domeniu public            |
| 4.       | 1.6.4.               | Magazie de materiale                       | 95 m.p.                       | 1983                       | 78.591.             | Domeniu public            |
| 5.       | 1.6.4.               | Clădire (supraf.<br>+teren + sp.verde)     | 243 m.p.+143<br>m.p.+ 712 m.p | 1975                       | 375.615.            | Domeniu public            |
| 6.       | 1.6.4.               | Magazie scândură,<br>curte                 | 177,90 m.p. +<br>300,85 m.p.  | 1966                       | 4.290.              | Domeniu public            |
| 7.       | 1.1.1.               | Clădire (închiriată la<br>SC Romconstruct) | 1687 m.p.                     | 1971                       | 200.000.            | Domeniu public            |
| 8.       | 1.1.1.               | Depozit II (clădire +<br>teren)            | 173 m.p. + 5356<br>m.p.       | 1987                       | 171.200.            | Domeniu public            |
| 9.       | 1.6.2.               | Grădinița nr.6<br>(magazie)                | 212 m.p.                      | 1999                       | 7.064.257.          | Domeniu public            |

|      |          |                             |               |  |  |                |
|------|----------|-----------------------------|---------------|--|--|----------------|
| 274. | 1.3.7.1. | Str.C.A. Rosetti            | S = 6000 m.p. |  |  | Domeniu public |
| 275. | 1.3.7.1. | Fdt.Crizantemelor           | S= 1400 m.p.  |  |  | Domeniu public |
| 276. | 1.3.7.1. | Str.Dobrogeanu<br>Gherea    | S = 9900 m.p. |  |  | Domeniu public |
| 277. | 1.3.7.1. | Str.Dumbrava Roșie          | S= 8400 m.p.  |  |  | Domeniu public |
| 278. | 1.3.7.1. | Str.Dr.Koch                 | S= 3500 m.p.  |  |  | Domeniu public |
| 279. | 1.3.7.1. | Str.Dimitrie Cantemir       | S= 3200 m.p.  |  |  | Domeniu public |
| 280. | 1.3.7.1. | Str.22 Decembrie            | S= 3000 m.p.  |  |  | Domeniu public |
| 281. | 1.3.7.1. | Fdt.Dezrobirii              | S= 420 m.p.   |  |  | Domeniu public |
| 282. | 1.3.7.1. | Fdt.Dr.Felix                | S= 1050 m.p.  |  |  | Domeniu public |
| 283. | 1.3.7.1. | Fdt.Duzilor                 | S= 1120 m.p.  |  |  | Domeniu public |
| 284. | 1.3.7.1. | Str.Eroilor                 | S= 1300 m.p.  |  |  | Domeniu public |
| 285. | 1.3.7.1. | Str.Elena Doamna            | S= 3390 m.p.  |  |  | Domeniu public |
| 286. | 1.3.7.1. | Str.Ec. Teodororuiu         | S= 11000 m.p. |  |  | Domeniu public |
| 287. | 1.3.7.1. | Str.Mihai Eminescu          | S= 6300 m.p.  |  |  | Domeniu public |
| 288. | 1.3.7.1. | Str.Eternității             | S= 7300 m.p.  |  |  | Domeniu public |
| 289. | 1.3.7.1. | Str.Costache Negri          | S= 3290 m.p.  |  |  | Domeniu public |
| 290. | 1.3.7.1. | Str.1 Decembrie 1918        | S= 9855 m.p.  |  |  | Domeniu public |
| 291. | 1.3.7.1. | Str.Gloriei                 | S= 1100 m.p.  |  |  | Domeniu public |
| 292. | 1.3.7.1. | Str.Griviței                | S= 8800 m.p.  |  |  | Domeniu public |
| 293. | 1.3.7.1. | Str.Gheorghe Doja           | S= 4700 m.p.  |  |  | Domeniu public |
| 294. | 1.3.7.1. | Str.Ion Creangă             | S= 3100 m.p.  |  |  | Domeniu public |
| 295. | 1.3.7.1. | Str.Islazului               | S= 15840 m.p. |  |  | Domeniu public |
| 296. | 1.3.7.1. | Str.Mihai Jora              | S= 1290 m.p.  |  |  | Domeniu public |
| 297. | 1.3.7.1. | Str. Mihail<br>Kogălniceanu | S= 1400 m.p.  |  |  | Domeniu public |
| 298. | 1.3.7.1. | Str.Luceafărului            | S= 2400 m.p.  |  |  | Domeniu public |
| 299. | 1.3.7.1. | Str.Libertății              | S= 2964 m.p.  |  |  | Domeniu public |



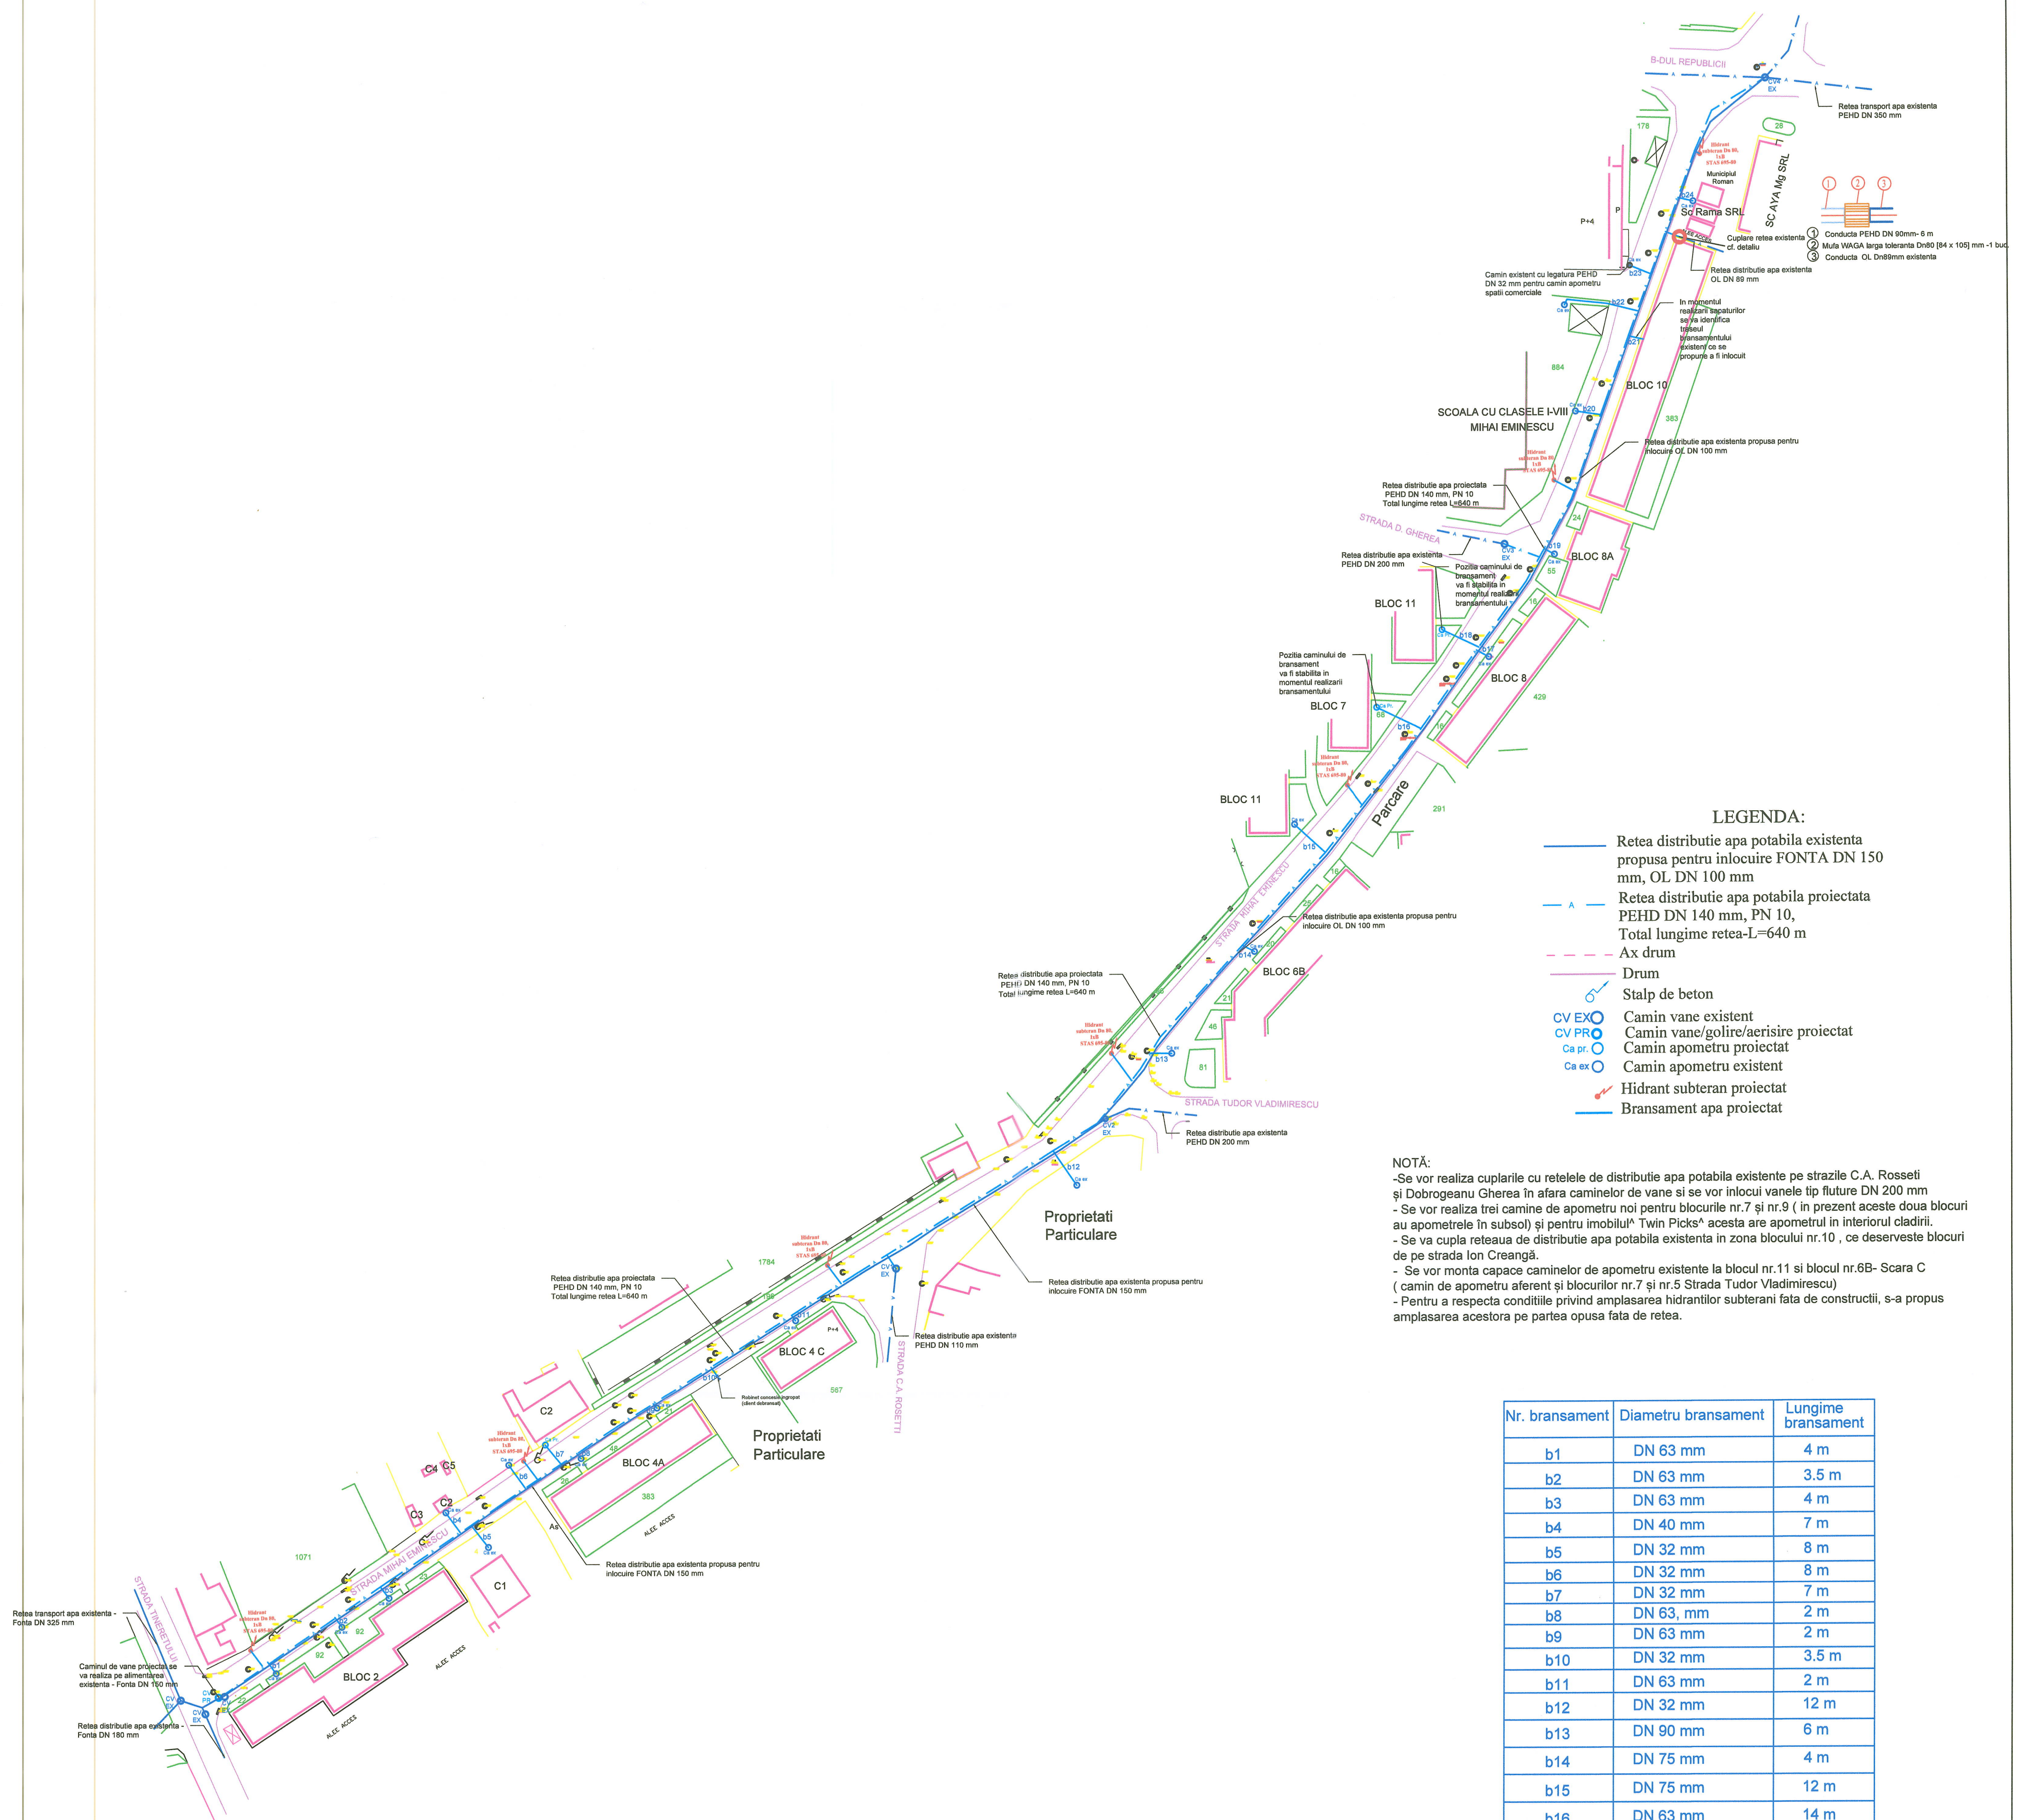

- LEGENDA:**
- Retea distribuie apa potabila existenta propusa pentru inlocuire FONTA DN 150 mm, OL DN 100 mm
  - A — Retea distribuie apa potabila proiectata PEHD DN 140 mm, PN 10, Total lungime retea-L=640 m
  - - - Ax drum
  - Drum
  - ⊙ Stalp de beton
  - CV EX ⊙ Camin vane existent
  - CV PR ⊙ Camin vane/golire/aerisire proiectat
  - Ca pr ⊙ Camin apometru proiectat
  - Ca ex ⊙ Camin apometru existent
  - ⊙ Hidrant subteran proiectat
  - Bransament apa proiectat

**NOTA:**


- Se vor realiza cuplarile cu retelele de distributie apa potabila existente pe strazile C.A. Rosseti și Dobrogeanu Gherea în afara caminelor de vane si se vor inlocui vanele tip fluture DN 200 mm
- Se vor realiza trei camine de apometru noi pentru blocurile nr.7 și nr.9 ( în prezent aceste doua blocuri au apometrele în subsol) și pentru imobilul Twin Picks<sup>®</sup> acesta are apometrul în interiorul cladirii.
- Se va cupla retea de distributie apa potabila existenta în zona blocului nr.10, ce deserveste blocuri de pe strada Ion Creangă.
- Se vor monta capace caminelor de apometru existente la blocul nr.11 și blocul nr.6B- Scara C (camin de apometru aferent și blocurilor nr.7 și nr.5 Strada Tudor Vladimirescu)
- Pentru a respecta conditiile privind amplasarea hidranților subterani fata de constructii, s-a propus amplasarea acestora pe partea opusa fata de retea.

| Nr. bransament | Diametru bransament | Lungime bransament |
|----------------|---------------------|--------------------|
| b1             | DN 63 mm            | 4 m                |
| b2             | DN 63 mm            | 3,5 m              |
| b3             | DN 63 mm            | 4 m                |
| b4             | DN 40 mm            | 7 m                |
| b5             | DN 32 mm            | 8 m                |
| b6             | DN 32 mm            | 8 m                |
| b7             | DN 32 mm            | 7 m                |
| b8             | DN 63, mm           | 2 m                |
| b9             | DN 63 mm            | 2 m                |
| b10            | DN 32 mm            | 3,5 m              |
| b11            | DN 63 mm            | 2 m                |
| b12            | DN 32 mm            | 12 m               |
| b13            | DN 90 mm            | 6 m                |
| b14            | DN 75 mm            | 4 m                |
| b15            | DN 75 mm            | 12 m               |
| b16            | DN 63 mm            | 14 m               |
| b17            | DN 75 mm            | 4 m                |
| b18            | DN 63 mm            | 11,5 m             |
| b19            | DN 63 mm            | 4 m                |
| b20            | DN 110 mm           | 7,5 m              |
| b21            | DN 75 mm            | 4,5 m              |
| b22            | DN 32 mm            | 22 m               |
| b23            | DN 32 mm            | 6,5 m              |
| b24            | DN 32 mm            | 4,5 m              |

|                    |                                 |              |  |
|--------------------|---------------------------------|--------------|--|
| Verificator/Expert | Nume:                           | Semnatura:   | Referat/Expertiza nr. /Data:   |
|                    | LF. MOLDOVAN                    |              | Municipiul Roman   |
|                    | Str. Bucovinei nr. 41, Roman- N |              |  |
|                    | F 27/591/2011                   | CUI 28482266 |  |
| Specificatie:      | Nume:                           | Semnatura:   | Scara:   |
| SEF PROIECT        | ing. Moldovan                   |              | 1:1000   |
| PROIECTAT          | ing. Moldovan                   |              | Data   |
| DESENAT            | ing. Moldovan                   |              | 04.2024  |
|                    |                                 |              | Titlu Plansa:  |
|                    |                                 |              | Inlocuire retea de distributie si bransamente apa potabila ( tronson strada Tineretului-bd.Republicii) |
|                    |                                 |              | Inlocuire retea canalizare si racorduri canal ( tronson strada Tudor Vladimirescu-bd.Republicii)       |
|                    |                                 |              | PLAN DE SITUATIE-RETEA DISTRIBUTIE SI BRANSAMENTE  |
|                    |                                 |              | PR. NR. 30/2024  |
|                    |                                 |              | F.A.Z.A. D.T.A.C. +P.T.H.  |
|                    |                                 |              | Plan Nr. H1  |



| Nr. record | Diametru racord | Lungime racord |
|------------|-----------------|----------------|
| r1         | DN 160 mm       | 7 m            |
| r2         | DN 160 mm       | 7 m            |
| r3         | DN 160 mm       | 5 m            |
| r4         | DN 160 mm       | 6 m            |
| r5         | DN 160 mm       | 3.5 m          |
| r6         | DN 160 mm       | 5 m            |
| r7         | DN 160 mm       | 5.5 m          |
| r8         | DN 160 mm       | 12 m           |
| r9         | DN 160 mm       | 6 m            |
| r10        | DN 160 mm       | 9.5 m          |
| r11        | DN 160 mm       | 6 m            |
| r12        | DN 160 mm       | 6 m            |
| r13        | DN 160 mm       | 9 m            |
| r14        | DN 160 mm       | 6 m            |
| r15        | DN 160 mm       | 8 m            |
| r16        | DN 160 mm       | 8 m            |
| r17        | DN 160 mm       | 6.5 m          |
| r18        | DN 160 mm       | 8.6 m          |

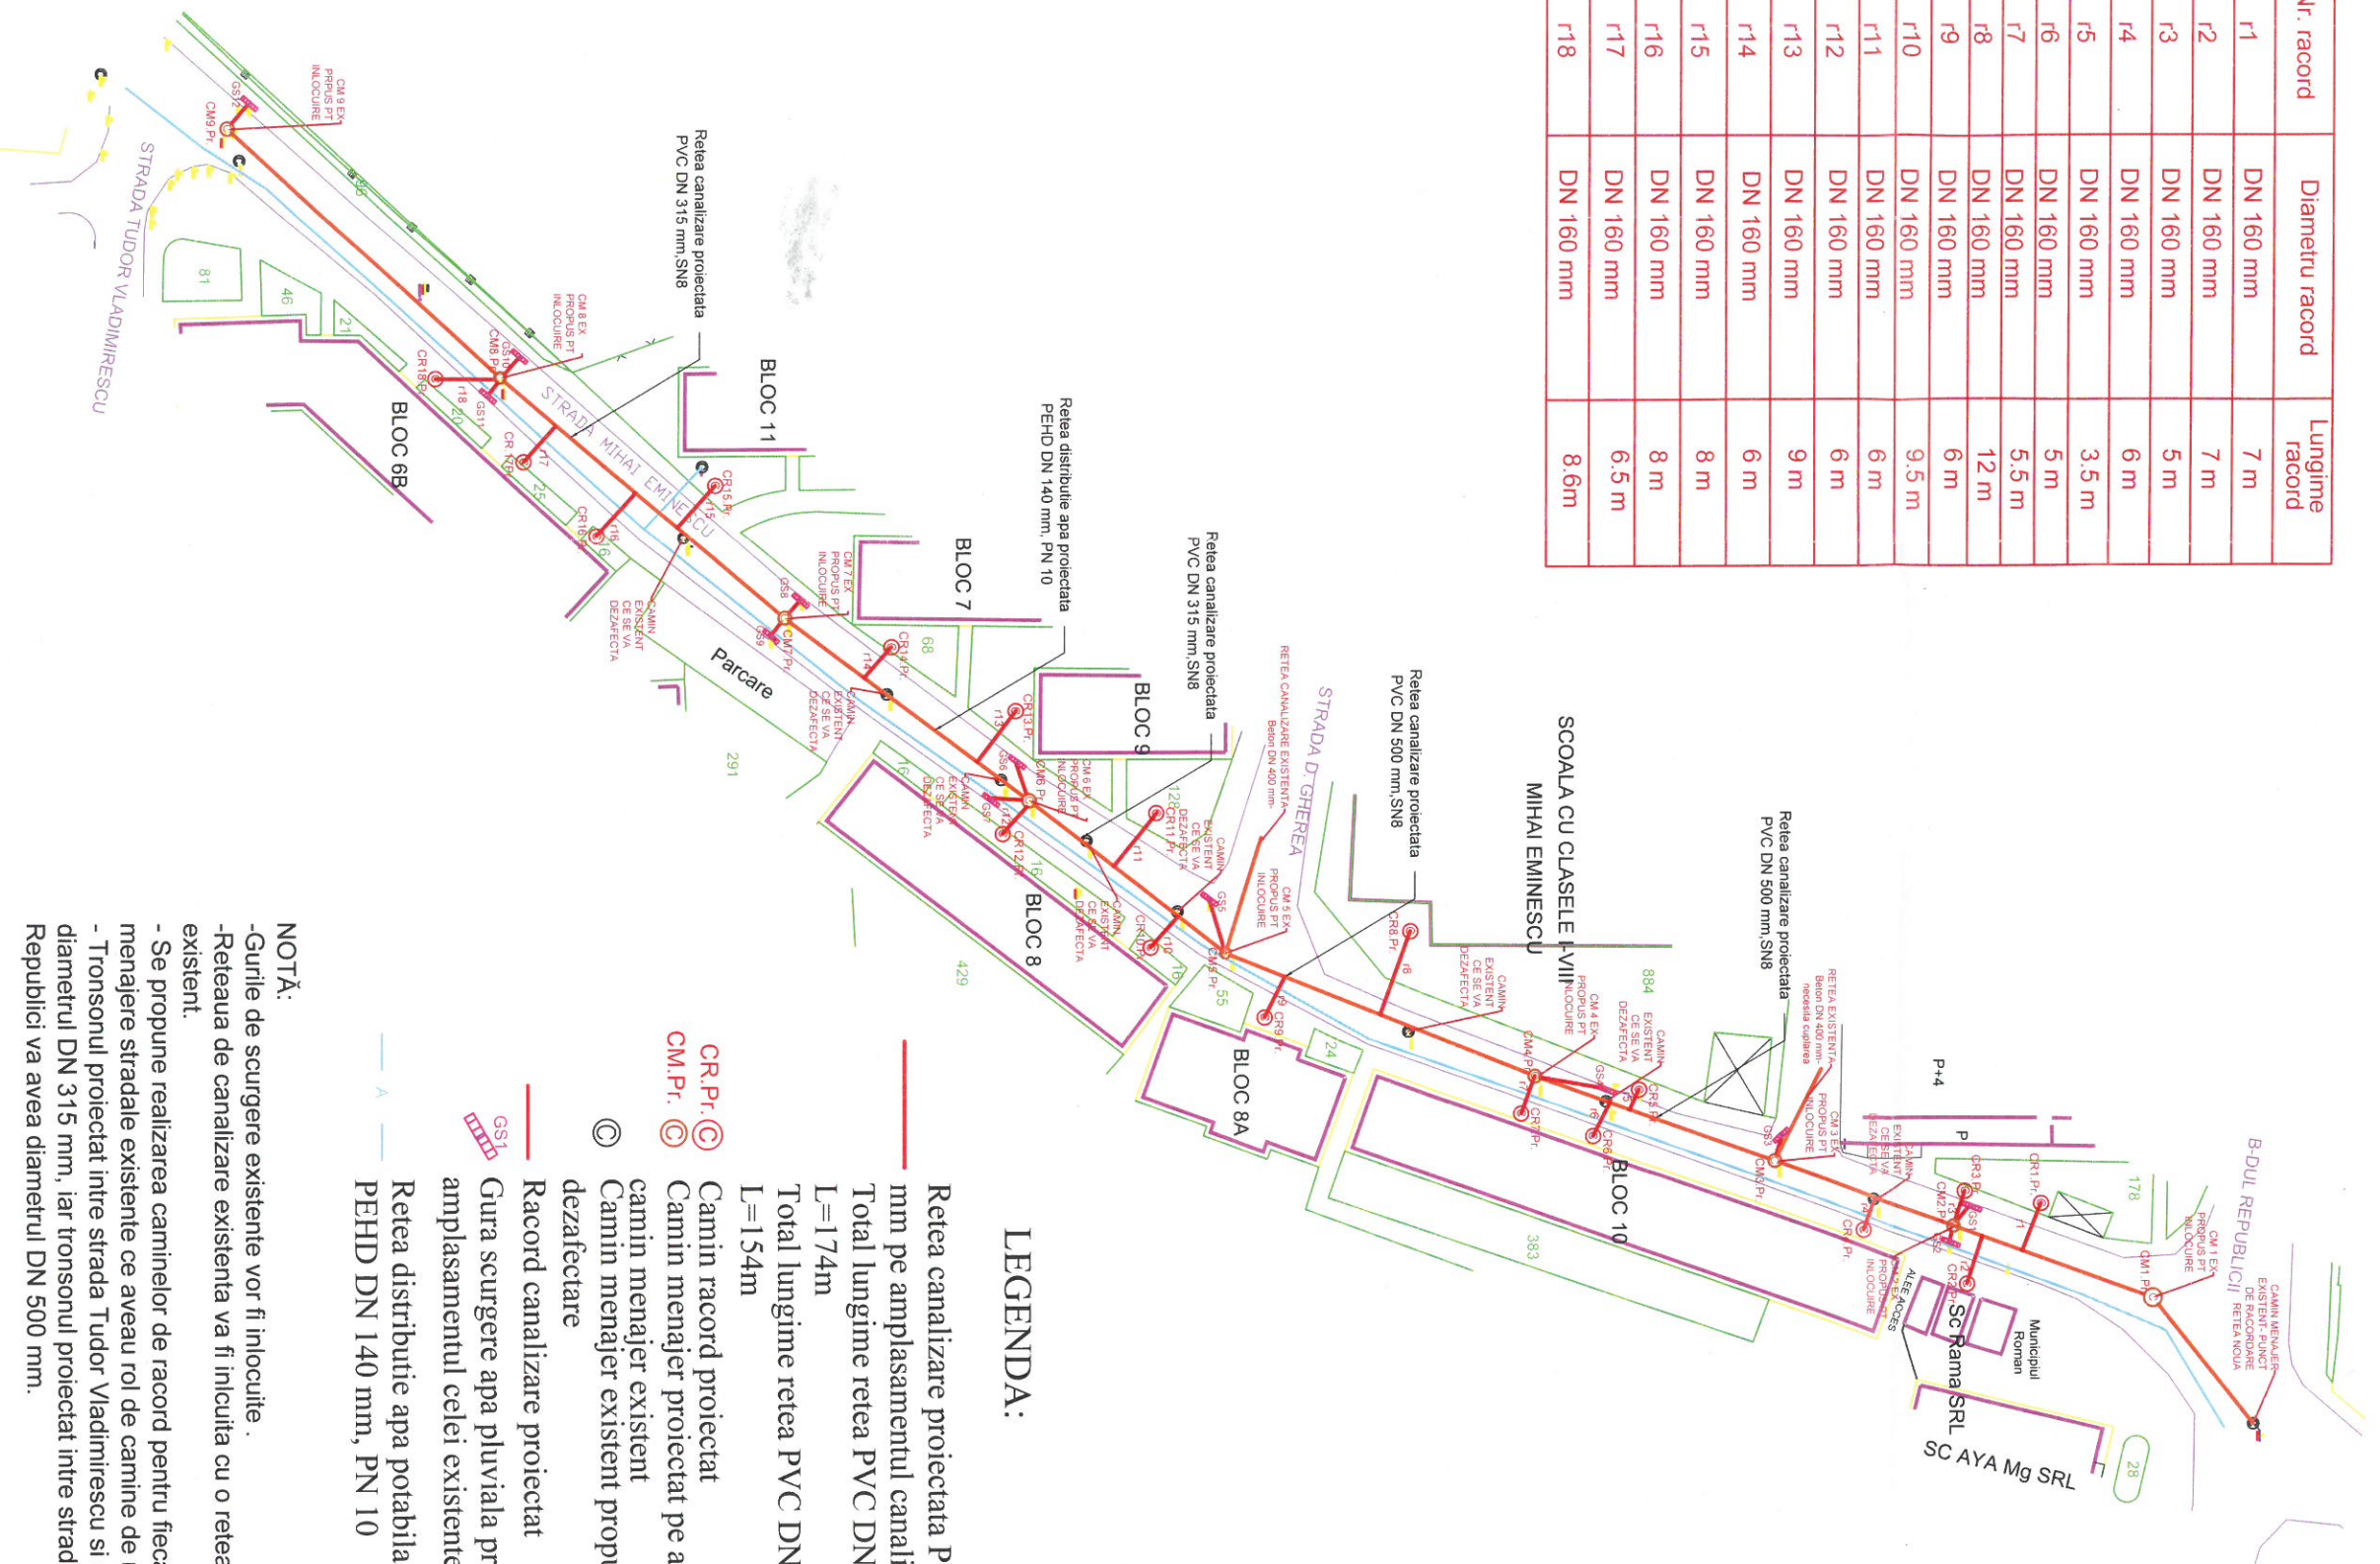

**LEGENDA:**

- Retea canalizare proiectata PVC DN 315 / 500 mm pe amplasamentul canalizarii existente  
Total lungime retea PVC DN 315 mm, SN8, L=174m  
Total lungime retea PVC DN 500 mm, SN 8 L=154m
- Racord proiectat
- ⊙ C.M.P. Canin racord proiectat
- ⊙ C.M.P. Canin menajer proiectat pe amplasamentul unui canin menajer existent
- ⊙ Canin menajer existent propus pentru dezafectare
- Racord canalizare proiectat
- Gura scurgere apa pluviala proiectata pe amplasamentul celei existente
- Retea distributie apa potabila proiectata PEHD DN 140 mm, PN 10

**NOTA:**

- Gurile de scurgere existente vor fi inlocuite.
- Reteaua de canalizare existenta va fi inlocuita cu o retea noua din PVC, pe traseul existent.
- Se propune realizarea caminilor de racord pentru fiecare utilizator, iar caminele menajere stradale existente ce aveau rol de camine de racord vor fi dezafectate.
- Tronsonul proiectat intre strada Tudor Vladimirescu si strada D. Gherrea va avea diametrul DN 315 mm, iar tronsonul proiectat intre strada D. Gherrea si B-dul Republicii va avea diametrul DN 500 mm.

|   |   |  |            |                              |
|---|---|--|------------|------------------------------|
| Verificator/<br>Expert  | Nume:   | Semnatura:   | Certifica: | Referat/Expertiza nr. /Data: |
| I.F. MOLDOVAN<br>Str. Bucovinei nr. 41, Roman- N<br>F 27/591/2011 | I.F. MOLDOVAN<br>Str. Bucovinei nr. 41, Roman- N<br>F 27/591/2011 | [Signature]  | [Stamp]    |                              |
| Specificatie:   | Nume:   | Semnatura:   | Certifica: |                              |
| SEF PROIECT   | ing. Moldovan   | [Signature]  | [Stamp]    |                              |
| PROIECTAT   | ing. Moldovan   | [Signature]  | [Stamp]    |                              |
| DESENAT   | ing. Moldovan   | [Signature]  | [Stamp]    |                              |
|   | Scara:  | Titlu  |            |                              |
|   | 1:1000  | PLAN DE SITUATIE-RETEA CANALIZARE SI RACORDURI   |            |                              |
|   | Data  |  |            |                              |
|   | 04.2024   |  |            |                              |
|   |   | Municipiul Roman   |            | PR. NR.<br>30/2024           |
|   |   | Inlocuire retea de distributie si bransamente apa potabila ( tronson strada Tinereului-bd. Republicii) |            | FAZA<br>D.T.A.C.<br>+P.T.H.  |
|   |   | Inlocuire retea canalizare si racorduri canal( tronson strada Tudor Vladimirescu-bd. Republicii)       |            | Plan Nr.                     |
|   |   | PLAN DE SITUATIE-RETEA CANALIZARE SI RACORDURI   |            | <b>H16</b>                   |





# MUNICIPIUL ROMAN

Piața Roman-Vodă nr.                      [www.primariaroman.ro](http://www.primariaroman.ro)  
Tel. 0233.741.651, 0233.741.119, 0233.740.165, 0233.744.650  
Fax. 0233.741.604, E-mail: [primaria@primariaroman.ro](mailto:primaria@primariaroman.ro)



---

**Emitent: CABINET PRIMAR**  
**Nr. 22533 din 18.03.2025**

---

## REFERAT DE APROBARE

**privind transmiterea în folosință gratuită către APAVITAL S.A. a străzii Mihai Eminescu în vederea edificării obiectivului "*Înlocuire rețea de distribuție și branșamente apă potabilă, înlocuire rețea canalizare menajeră și racorduri canal, str. Mihai Eminescu, Municipiul Roman*", în conformitate cu prevederile Autorizației de Construire nr. 25/11.03.2025**

Îmbunătățirea condițiilor de viață ale cetățenilor, realizarea unei infrastructuri edilitare moderne, ca bază a dezvoltării economice precum și a protecției mediului constituie un obiectiv prioritar al Primăriei Municipiului Roman.

Astfel, prin H.C.L. 287/12.12.2023, Consiliul Local al Municipiului Roman a aprobat principalii indicatori tehnico-economici pentru următorul obiectiv de investiții: „Înlocuire rețea de distribuție și branșamente apă str. Mihai Eminescu (tronson str. Tineretului – bd. Republicii), înlocuire rețea de canalizare menajeră și racorduri canal (tronson str. Tudor Vladimirescu – bd. Republicii)”.

Municipiul Roman a făcut demersurile necesare pentru elaborarea documentației tehnice de edificare a acestui obiectiv, acestea concretizându-se prin emiterea Autorizației de Construire nr. 25 din 11.03.2025 și a elaborării proiectului tehnic nr. 30/2024.

Având în vedere disponibilitatea Apavital S.A., operatorul rețelei de apă și canalizare din Municipiul Roman, privind finanțarea și implementarea acestui obiectiv, în limita fondurilor disponibile, promovăm prezentul proiect de hotărâre.

Prezentul referat de aprobare însoțit de proiectul de hotărâre va fi transmis către Direcția Tehnică și de Investiții în vederea întocmirii raportului de specialitate.

**Inițiator**  
**Primarul Municipiului Roman,**  
**Laurențiu-Dan LEOREANU**



# MUNICIPIUL ROMAN

Piața Roman-Vodă nr. 1      [www.primariaroman.ro](http://www.primariaroman.ro)  
Tel. 0233.741.119, 0233.740.165, 0233.744.650  
Fax. 0233.741.604



---

Emitent: DIRECȚIA TEHNICĂ ȘI DE INVESTIȚII  
Nr. 22545 din 18.03.2025

---

## RAPORT DE SPECIALITATE

**privind transmiterea în folosință gratuită către APAVITAL S.A. a străzii Mihai Eminescu în vederea edificării obiectivului "Înlocuire rețea de distribuție și branșamente apă potabilă, înlocuire rețea canalizare menajeră și racorduri canal, str. Mihai Eminescu, Municipiul Roman", în conformitate cu prevederile Autorizației de Construire nr. 25/11.03.2025**

Obiectivul de investiții propune îmbunătățirea condițiilor de viață ale cetățenilor Municipiului Roman, realizarea unei infrastructuri edilitare moderne, ca bază a dezvoltării economice precum și a protecției mediului.

În stadiul actual, pe str. Mihai Eminescu, conducta de alimentare cu apă potabilă din OL Dn100 mm are durata de viață depășită și nu prezintă siguranță de exploatare atât tehnic cât și a parametrilor fizico-chimici a apei potabile transportate.

La colectorul de canalizare existent din beton Dn300 mm (în porțiunea str. Tudor Vladimirescu – bd. Republicii) s-a constatat o colmatare importantă fapt care duce la funcționarea necorespunzătoare a canalizării conducând la inundarea subsolurilor.

Acest lucru afectează atât viața locuitorilor cât și structura locuințelor din zonă și este absolut necesara realizarea unei rețele noi de distribuție de apă potabilă și a unui nou colector de canalizare menajeră pe tronsonul menționat.

Municipiul Roman a făcut demersurile necesare pentru elaborarea documentației tehnice de edificare a acestui obiectiv, acestea concretizându-se prin emiterea Autorizației de Construire nr. 25 din 11.03.2025 și a elaborării proiectului tehnic nr. 30/2024.

### **Rețeaua de apă proiectată**

Conducta de apă ce se înlocuiește pe str. Mihai Eminescu va fi din PEHD Dn160mm, PN 10, PE 100, cu lungimea de 640 ml montată îngropat pe toată lungimea străzii. Racordarea se va face în bd. Republicii din conducta de apă stradală existentă PEHD De 400 mm și în str. Tineretului în conducta de fontă Dn 150mm.

Pe rețeaua de alimentare cu apă potabilă s-au prevăzut 7 hidranți de incendiu exteriori, din fontă ductilă, Dn80mm, Pn = 10 bar.

### **Branșamentele de apă proiectate**

Pentru branșamentele de apă ale gospodăriilor, a instituțiilor publice și ale societăților comerciale, conductele vor fi din țevă PEID. Branșamentele se vor cupla în căminele de apometre existente, acolo unde este cazul se vor executa cămine noi.

### **Colector de canalizare menajeră proiectat**

Lungimea colectorului de canalizare va fi de 330 ml și va deservi locuințele, instituțiile publice și societățile comerciale din zonă. Se va folosi țevă PVC-KG Dn 500 mm și Dn 315 mm. Colectorul de canalizare se va racorda în căminul de canalizare existent pe bd-ul Republicii și în căminul de canalizare existent la intersecția str. Mihai Eminescu cu str. Tudor Vladimirescu.

### **Racorduri canalizare proiectate**

Pentru racordurile de canalizare se va folosi țevă PVC-KG Dn 160 mm. Racordurile noi se vor cupla în căminele menajere de racord noi.

Având în vedere disponibilitatea Apavital S.A., operatorul rețelei de apă și canalizare din Municipiul Roman, privind finanțarea și implementarea acestui obiectiv, în limita fondurilor disponibile, promovăm prezentul proiect de hotărâre.

Având în vedere cele expuse mai sus, apreciem că proiectul îndeplinește toate condițiile de oportunitate, necesitate și legalitate pentru a fi supus aprobării în Consiliul Local Roman

**Direcția Tehnică și Investiții**  
**Director,**  
**Ing. Ovidiu BOJESCU**